


PLANTA DE SINALIZAÇÃO

ESCALA 1:500

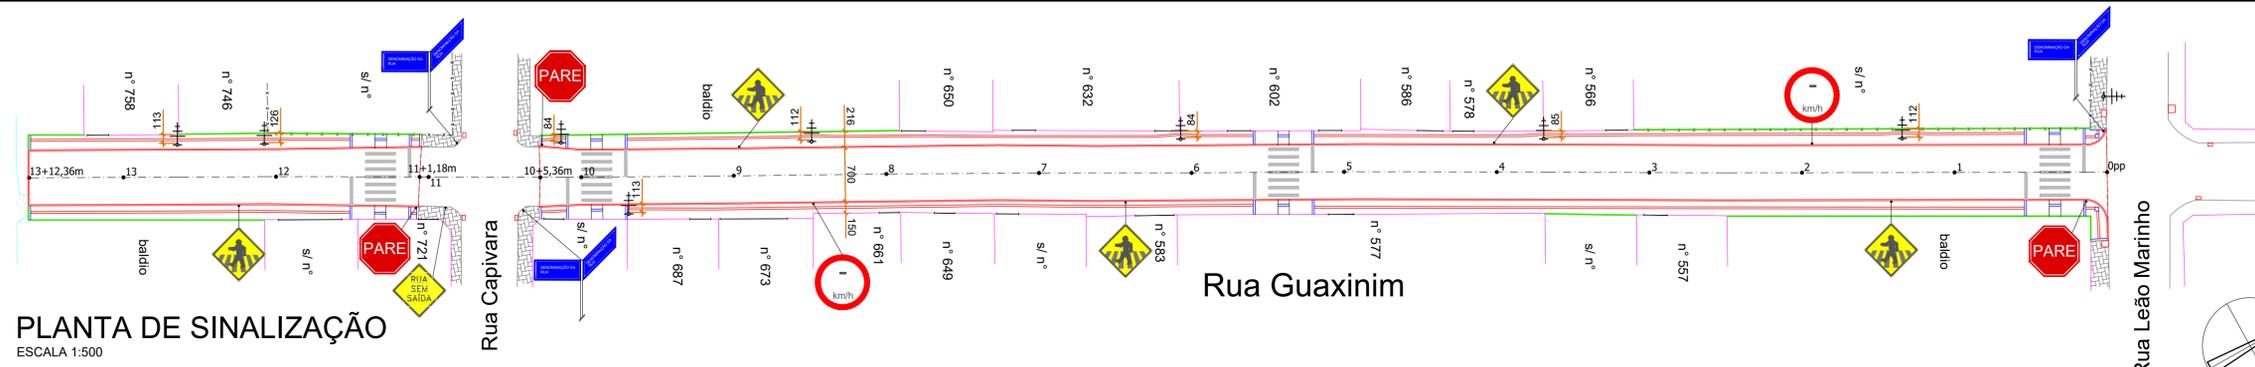

PLANTA GEOMÉTRICA

ESCALA 1:500






ESTATÍSTICA

Extensão da pavimentação	256,54 m
Largura da pavimentação	Var. Min.7,00 m
Área da pavimentação	1.807,05 m²
Área passeio em paver	732,05 m²
Extensão do meio-fio externo	527,00 m
Extensão do meio-fio interno	244,00 m

LEGENDA

SÍMBOLOS	DESCRIÇÃO
---	PAVIMENTAÇÃO
---	Eixo do Pavimento
●	Estacas (de 20 em 20 metros)
---	Muro Existente
---	Edificação Existente
---	Cerca Existente
---	Linha do Meio-Fio Existente
---	Vala ou Curso d'água
---	Greide de Pavimentação
---	Greide Natural
---	Greide de Areia
---	Greide de Macadame Seco
---	Greide de Corte e/ou Aterro
---	Limite Pavimentação/Linha do Meio-Fio Externo
---	Linha do Meio-Fio Interno
---	Tátil de Alerta
---	Tátil Direcional
DRENAGEM	
---	Drenagem à Executar
BL	Boca de Lobo à executar
BLE	Boca de Lobo Existente
PV/CL	Poço de Visita / Caixa de Ligação à executar
---	Sentido do escoamento da drenagem
EQUIPAMENTOS URBANOS	
---	Posteamento Existente
DEMOLIÇÕES E RETIRADAS	
---	Concreto a Demolir
---	Blokret a retirar
---	Muro a demolir

NOTAS:
 - Todas as ligações de Bocas de Lobo serão com Ø30;
 - Todas as obras de drenagem pluvial serão executadas dentro da Faixa de Domínio da via pública.

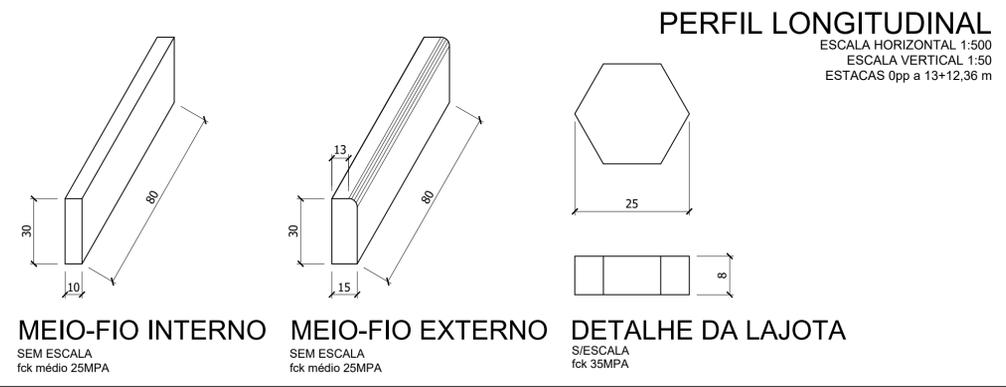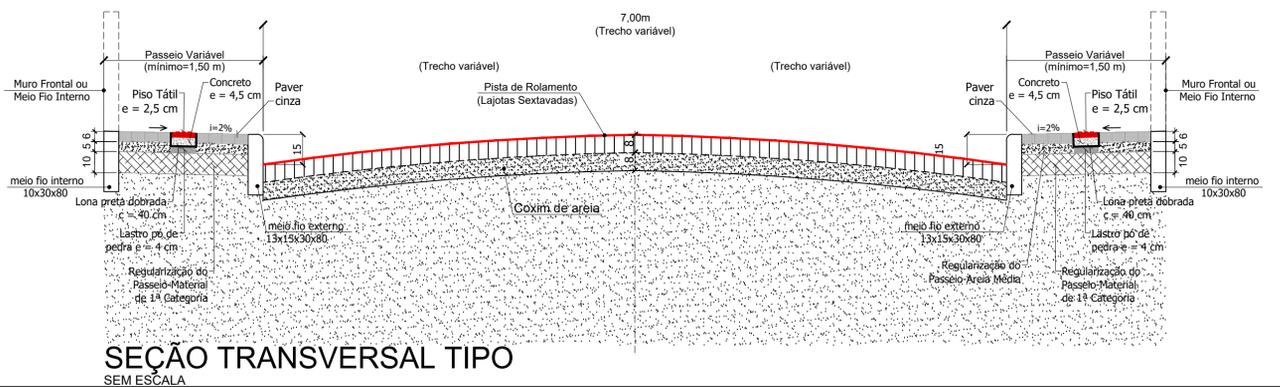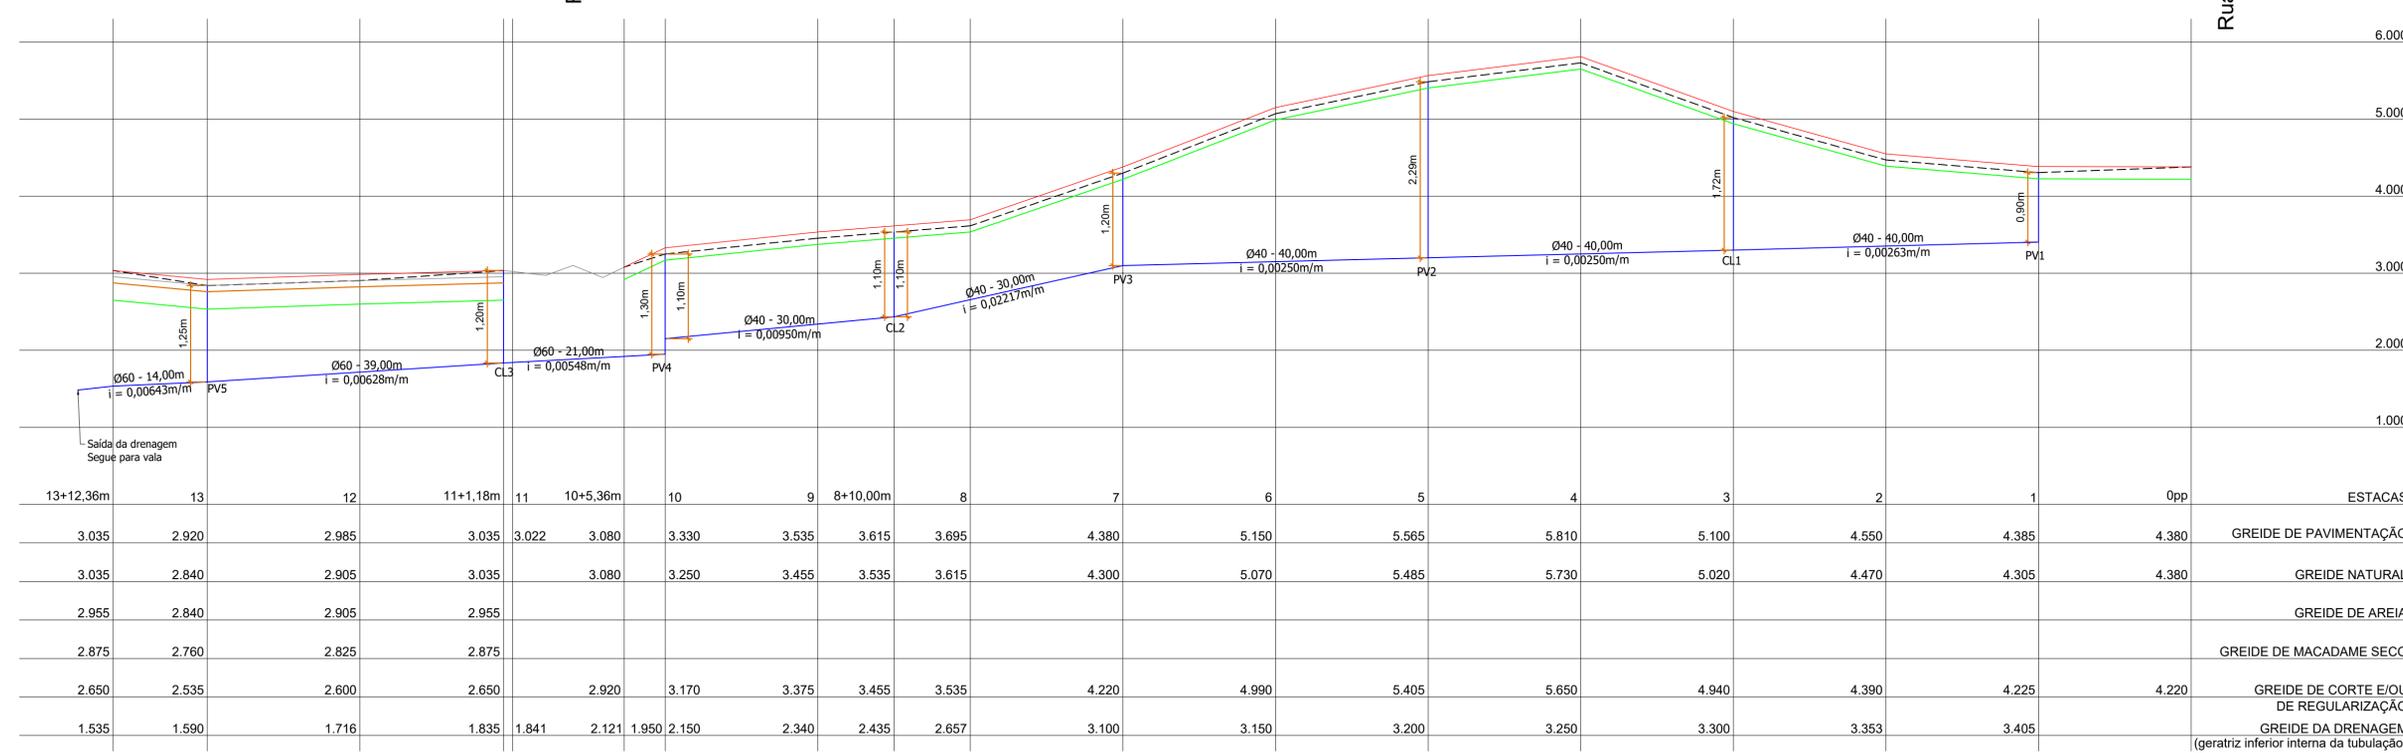

1	Check-list 1 - Programa Federal Avançar Cidades, CEF	04/2018	RN
0	Emissão inicial	11/2017	RN
REVISÃO	DESCRIÇÃO	DATA	RESPONSÁVEL

ASSOCIAÇÃO DOS MUNICÍPIOS DA REGIÃO DA FÓZ DO RIO ITAJAÍ
 Rua Luiz Lopes Gonzaga, 1655 - Bairro São Vicente - CEP 88309-421 - Itajaí-SC - CREA-SC 050.968-0
 www.amfri.org.br amfri@amfri.org.br engenharia@amfri.org.br

Estado de Santa Catarina
 Prefeitura Municipal de Bombinhas

TRECHO DA RUA GUAXINIM - BAIRRO JOSÉ AMÂNDIO

Data	Projeto	Conteúdo da Folha
Novembro/2017	Pavimentação com Lajotas Sextavadas, Drenagem Pluvial, Calçadas e Sinalização Viária	Planta de Sinalização, Planta Geométrica, Perfil Longitudinal e Detalhes
Escala	Estatística	
Indicadas	Vide quadro estatístico em prancha	
Desenho	Prefeitura Municipal	Responsável Técnico
Alice Frainer		
Folha	Paulo Henrique Dalago Muller Prefeito Municipal	Ralf Nordt Engenheiro Civil - CREA-SC 18.759-9
04/07		