


**PLANTA GEOMÉTRICA**  
ESCALA 1:750

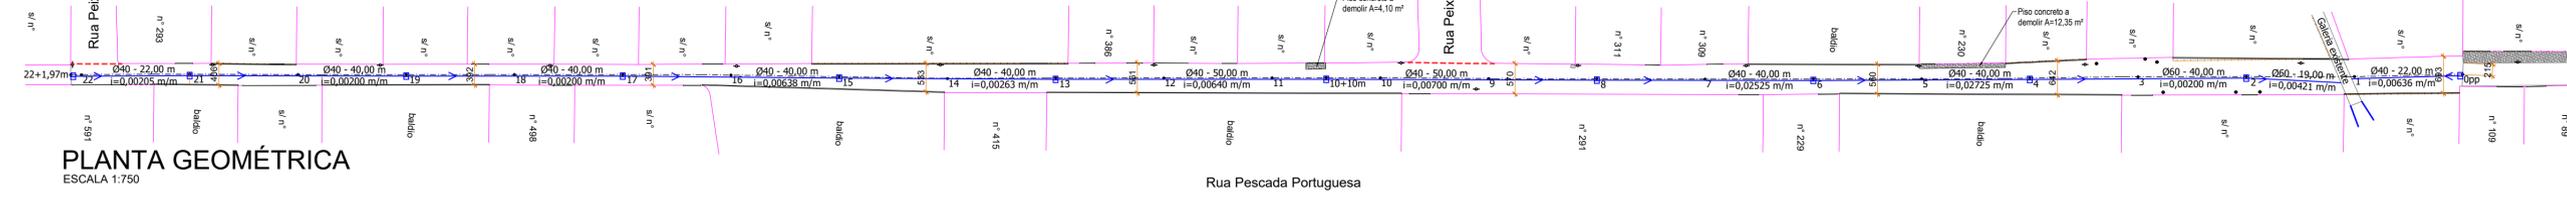


**LEGENDA**

- Eixo do Pavimento
- Estacas - (de 20 em 20 metros)
- Greide/Limite Pavimentação/Linha de Meio-Fio externo
- Linha de Meio-Fio externo rebaixado
- Greide Natural
- Greide da Areia
- Greide de Corte e/ou Aterro
- Linha do Meio Fio interno
- Muro existente
- Drenagem a executar
- Cerca existente
- Piso em concreto a demolir
- BLE □ Boca de lobo no eixo a executar
- ↳ Sentido do escoamento da drenagem
- ⊕ Posteamto


**NOTAS:**  
 - Todas as ligações de Bocas de Lobo serão com Ø30;  
 - Todas as obras de drenagem pluvial serão executadas dentro da Faixa de Domínio da via pública.

**ESTATÍSTICA**

Extensão da Pavimentação	441,97 m
Largura da Pavimentação	Variável
Área da Pavimentação	2.109,20 m <sup>2</sup>
Área do Tátil Direcional	176,70 m <sup>2</sup>
Área do Tátil Alerta	1,00 m <sup>2</sup>
Extensão do Meio-Fio Externo	26,00 m
Extensão do Meio-Fio Interno	373,00 m
Extensão da Drenagem	443,00 m

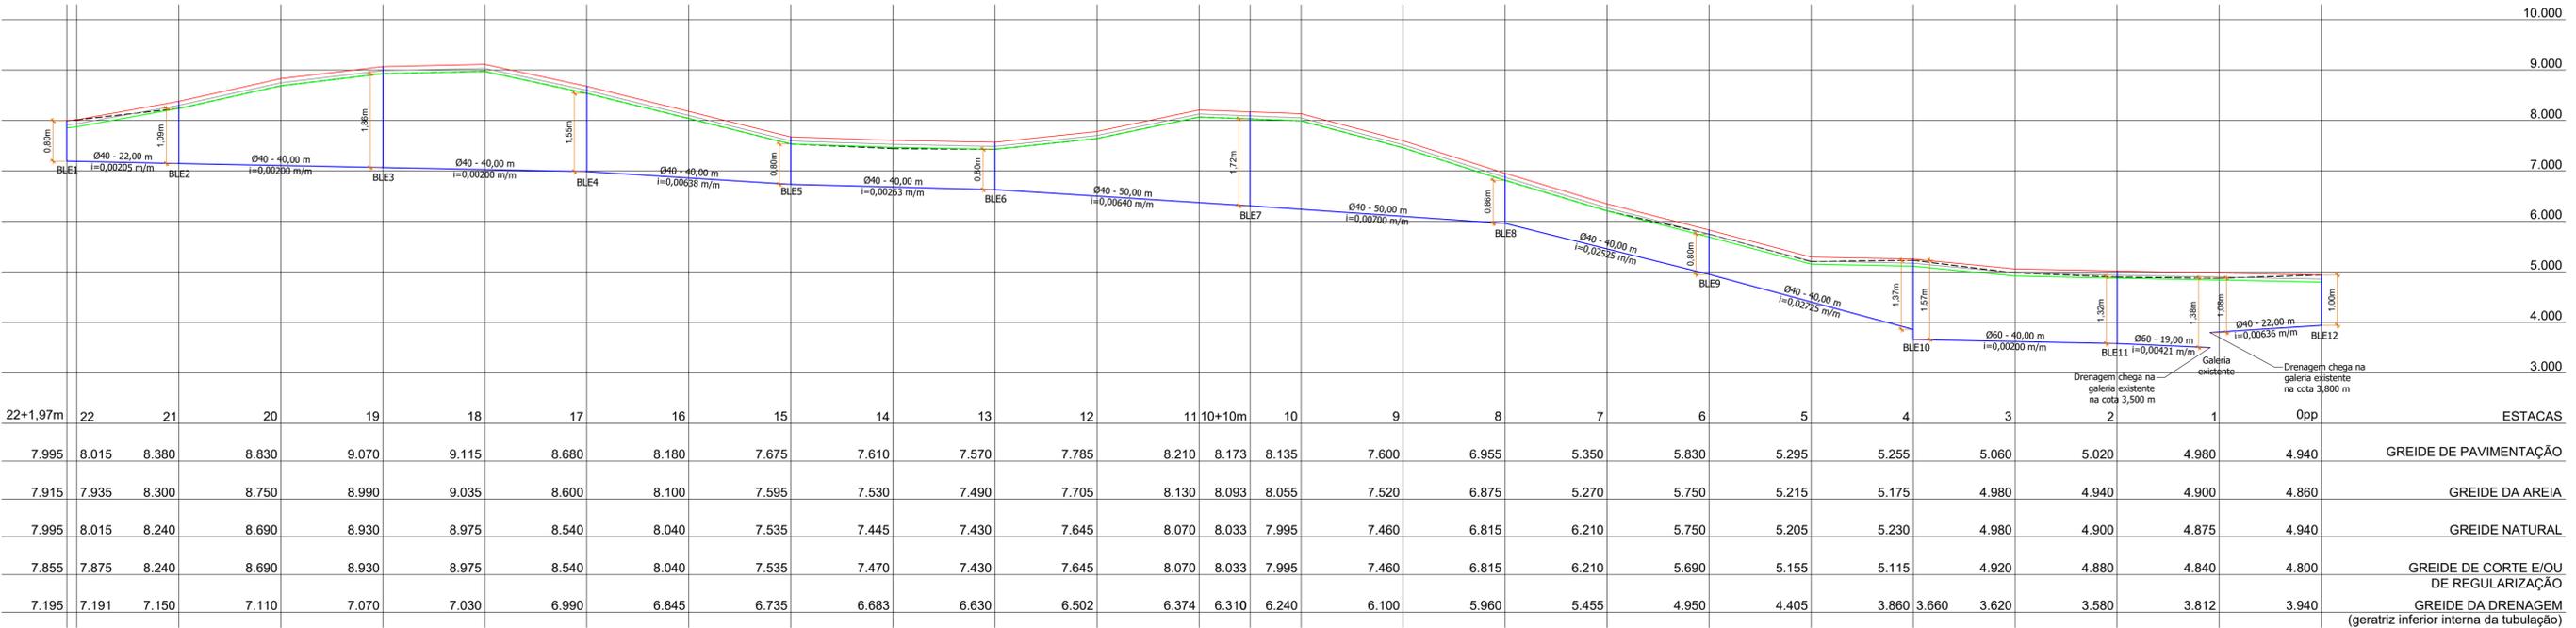


**PERFIL LONGITUDINAL**  
ESCALA HORIZONTAL 1:750  
ESCALA VERTICAL 1:75  
ESTACAS 0pp a 22+1,97 m

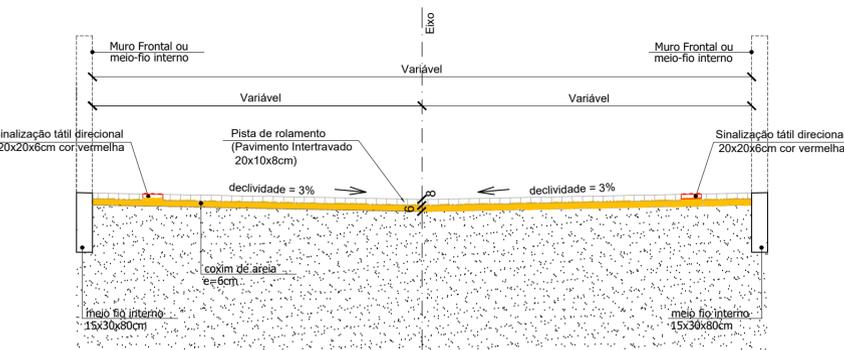


**SEÇÃO TRANSVERSAL TIPO**  
SEM ESCALA



**DETALHE DO MEIO-FIO EXTERNO**  
SEM ESCALA  
fck médio 25MPa

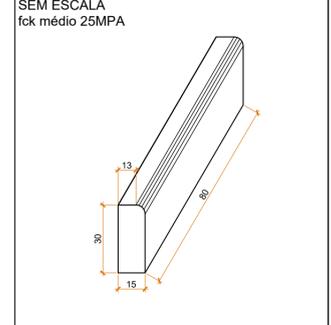

**DETALHE DO MEIO-FIO INTERNO**  
SEM ESCALA  
fck médio 25MPa

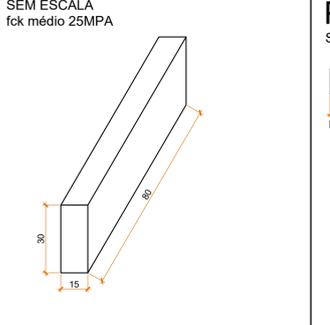

**DETALHE PAVIMENTO INTERTRAVADO NA PISTA DE ROLAMENTO**  
SEM ESCALA



1	Check-list 1 - Programa Federal Avançar Cidades, CEF	04/2018	JSB
0	Emissão inicial	06/2017	JSB
REVISÃO	DESCRIÇÃO	DATA	RESPONSÁVEL

**ASSOCIAÇÃO DOS MUNICÍPIOS DA REGIÃO DA FOZ DO RIO ITAJAÍ**  
 Rua Luiz Lopes Gonzaga, 1655 - Bairro São Vicente - CEP 88309-421 - Itajaí-SC - CREA-SC 050.968-0  
 www.amfri.org.br amfri@amfri.org.br engenharia@amfri.org.br

**Prefeitura Municipal de Bombinhas**  
Estado de Santa Catarina

**TRECHO DA RUA PESCADA PORTUGUESA - BAIRRO CENTRO**

Data	Projeto	Conteúdo da Folha
Junho/2017	PAVIMENTAÇÃO COM PISO INTERTRAVADO, DRENAGEM PLUVIAL E SINALIZAÇÃO VIÁRIA	Planta geométrica, perfil longitudinal, seção transversal e detalhes
Escala	Estatísticas	Vide quadro estatístico em prancha
Indicadas		
Desenho	Prefeitura Municipal	Responsável Técnico
Eduardo		
Folha	04/06	Paulo Henrique Dalago Muller Prefeito Municipal
		Jacqueline Soares Barboza Engenheira Civil - CREA-SC 099.442-5