



POÇO DE VISITA - Ø40cm - Simples

ESCALA: 1 / 25

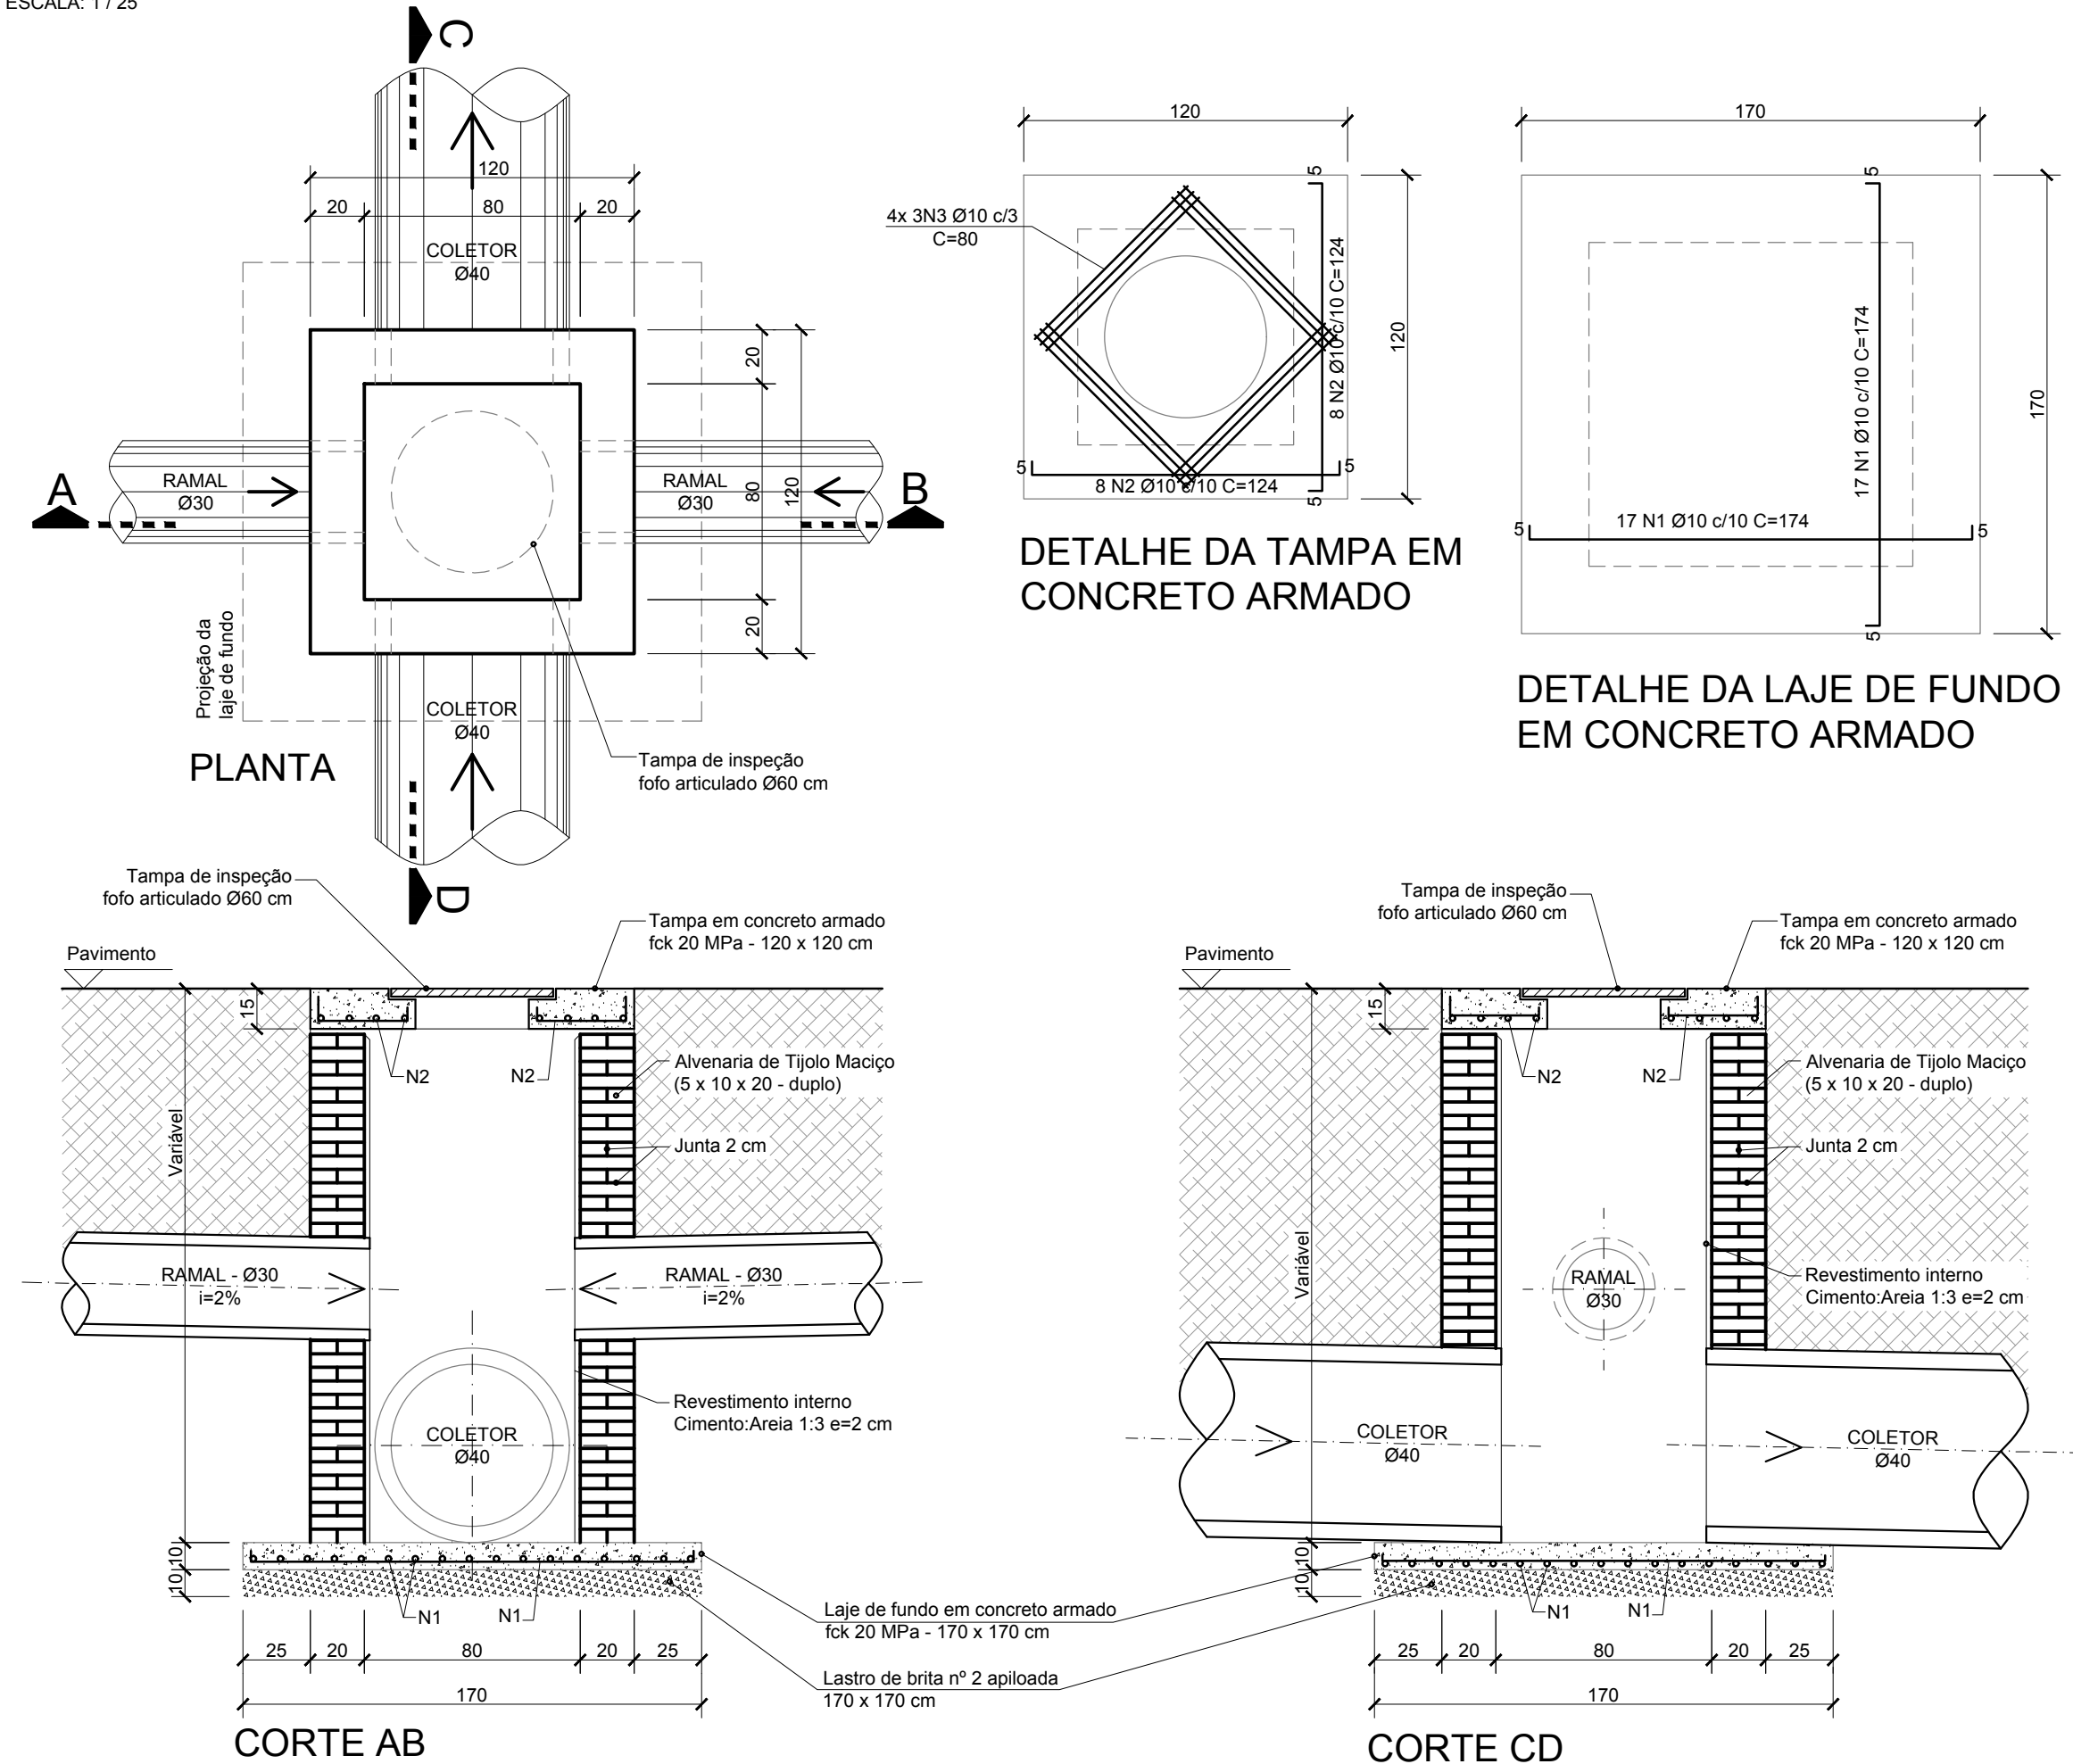


CAIXA DE LIGAÇÃO - Ø40cm - Simples

ESCALA: 1 / 25

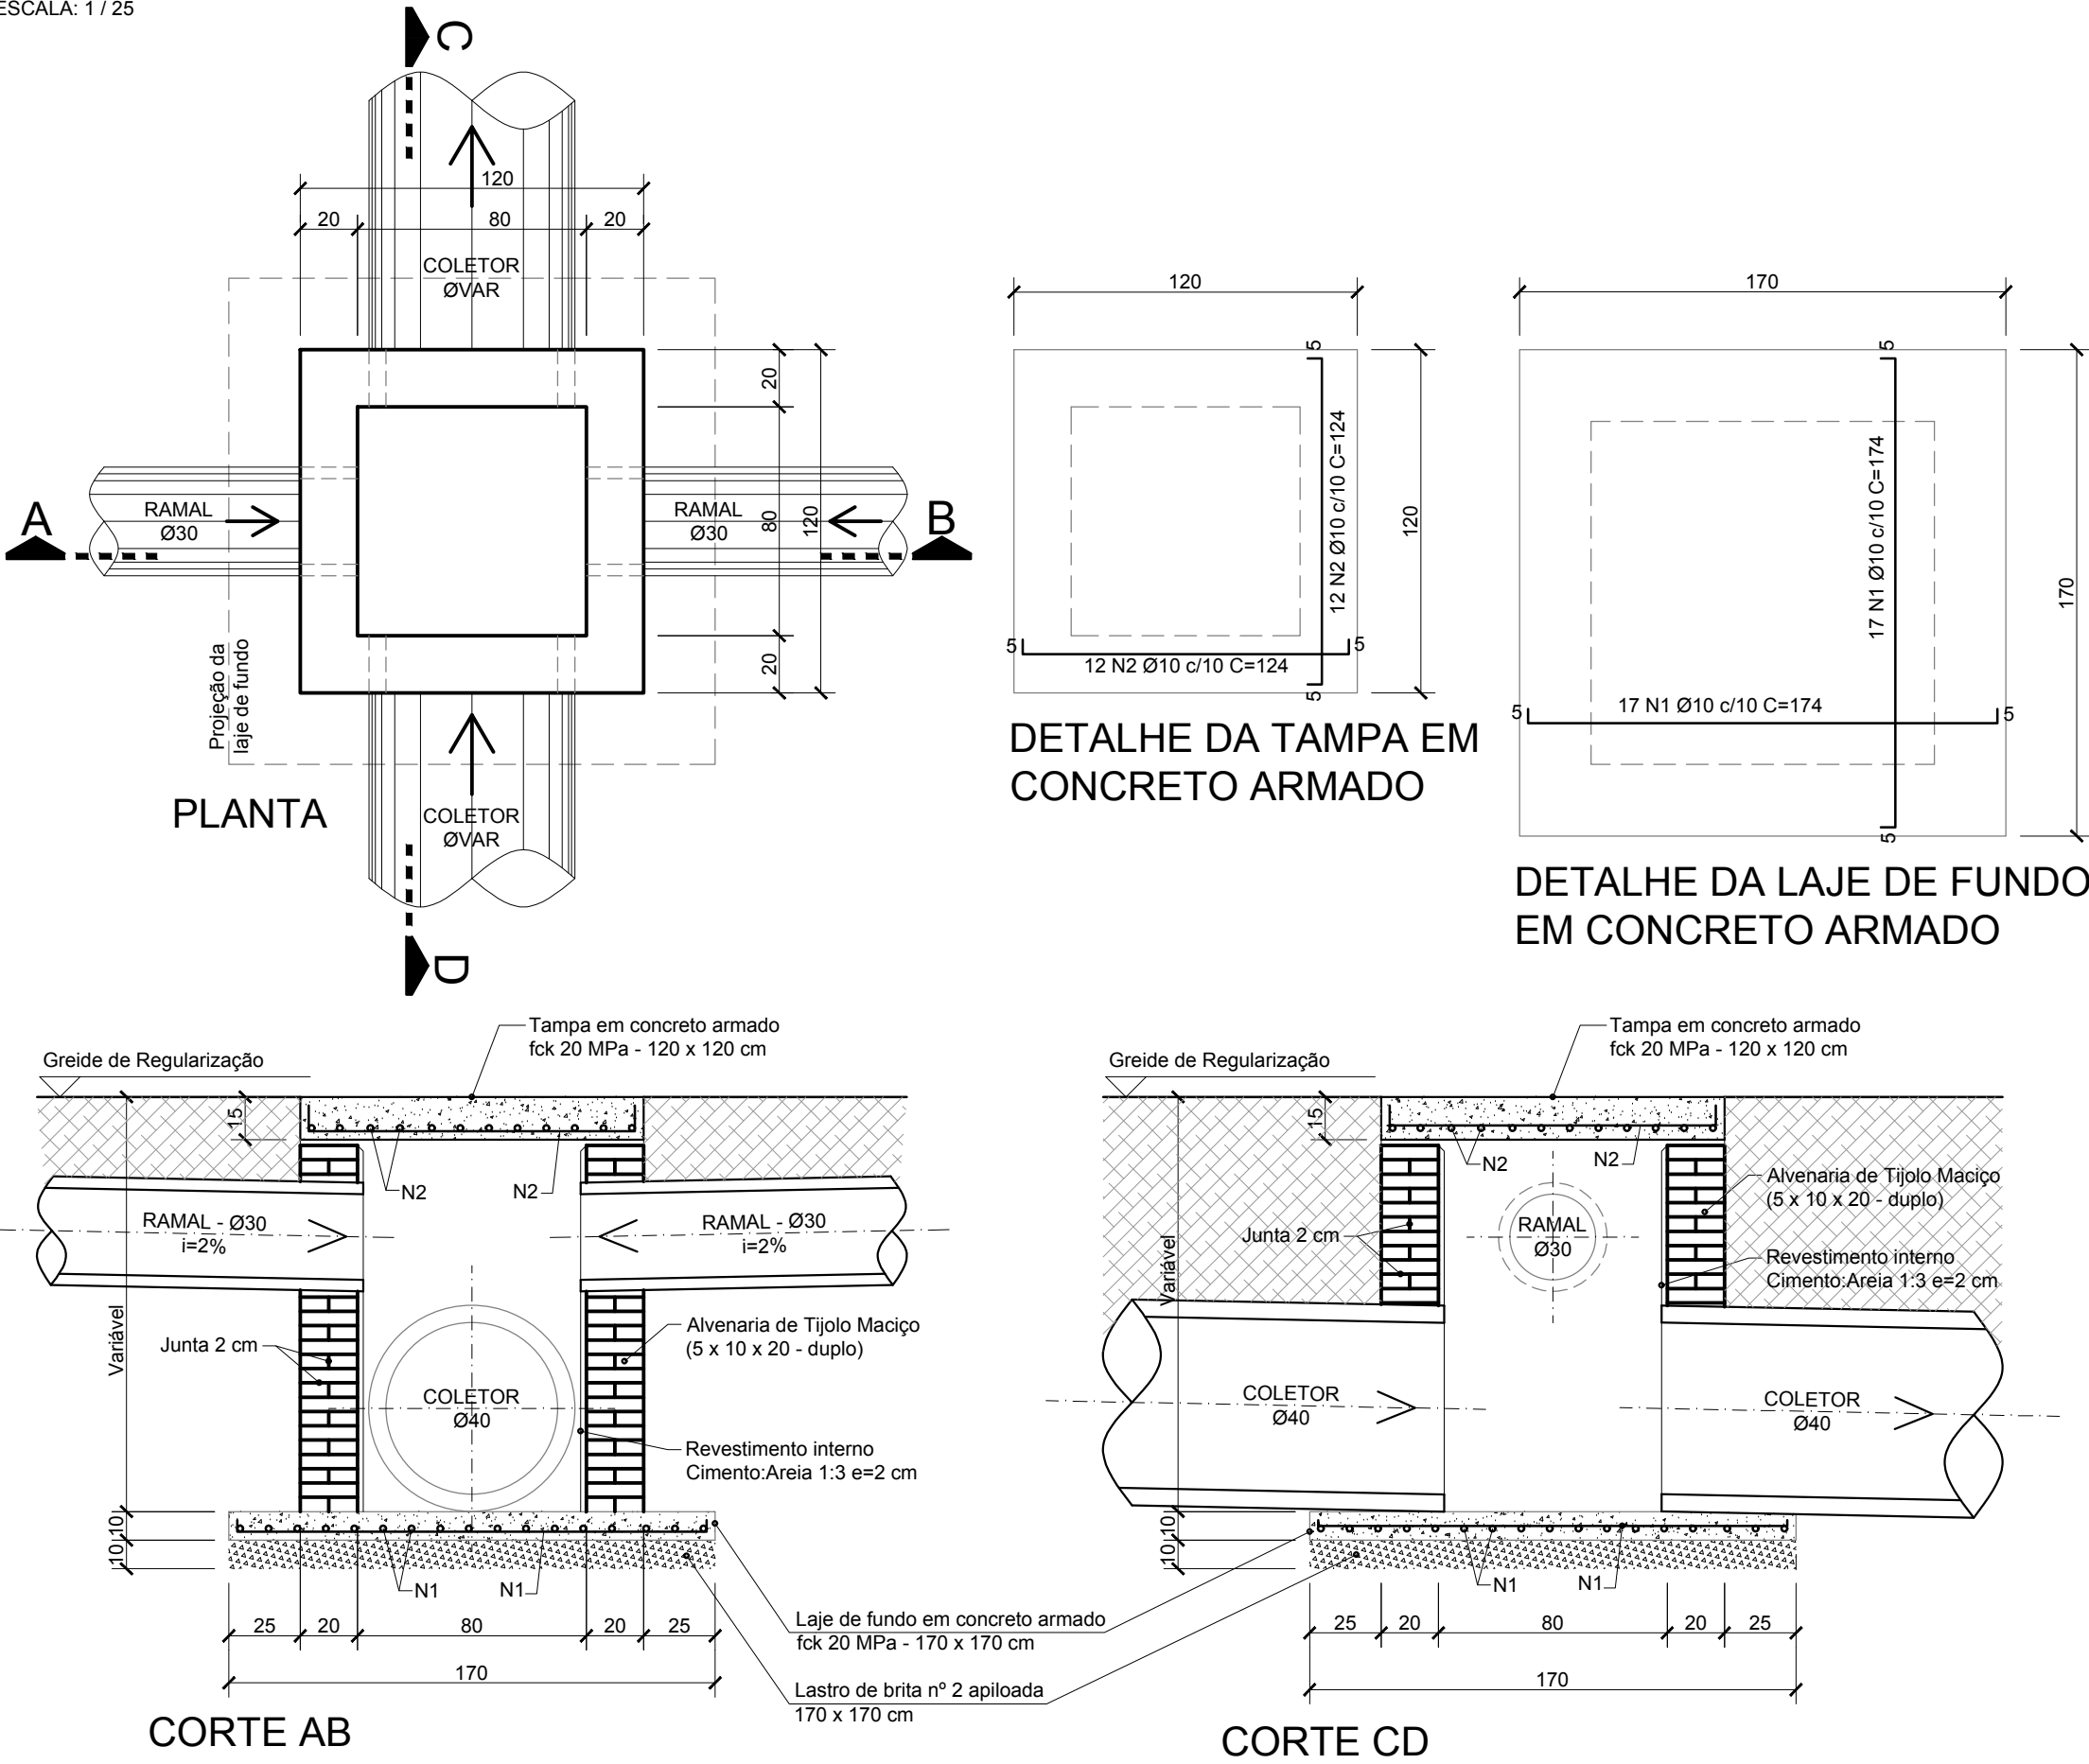


DETALHE DA BOCA DE LOBO

SEM ESCALA

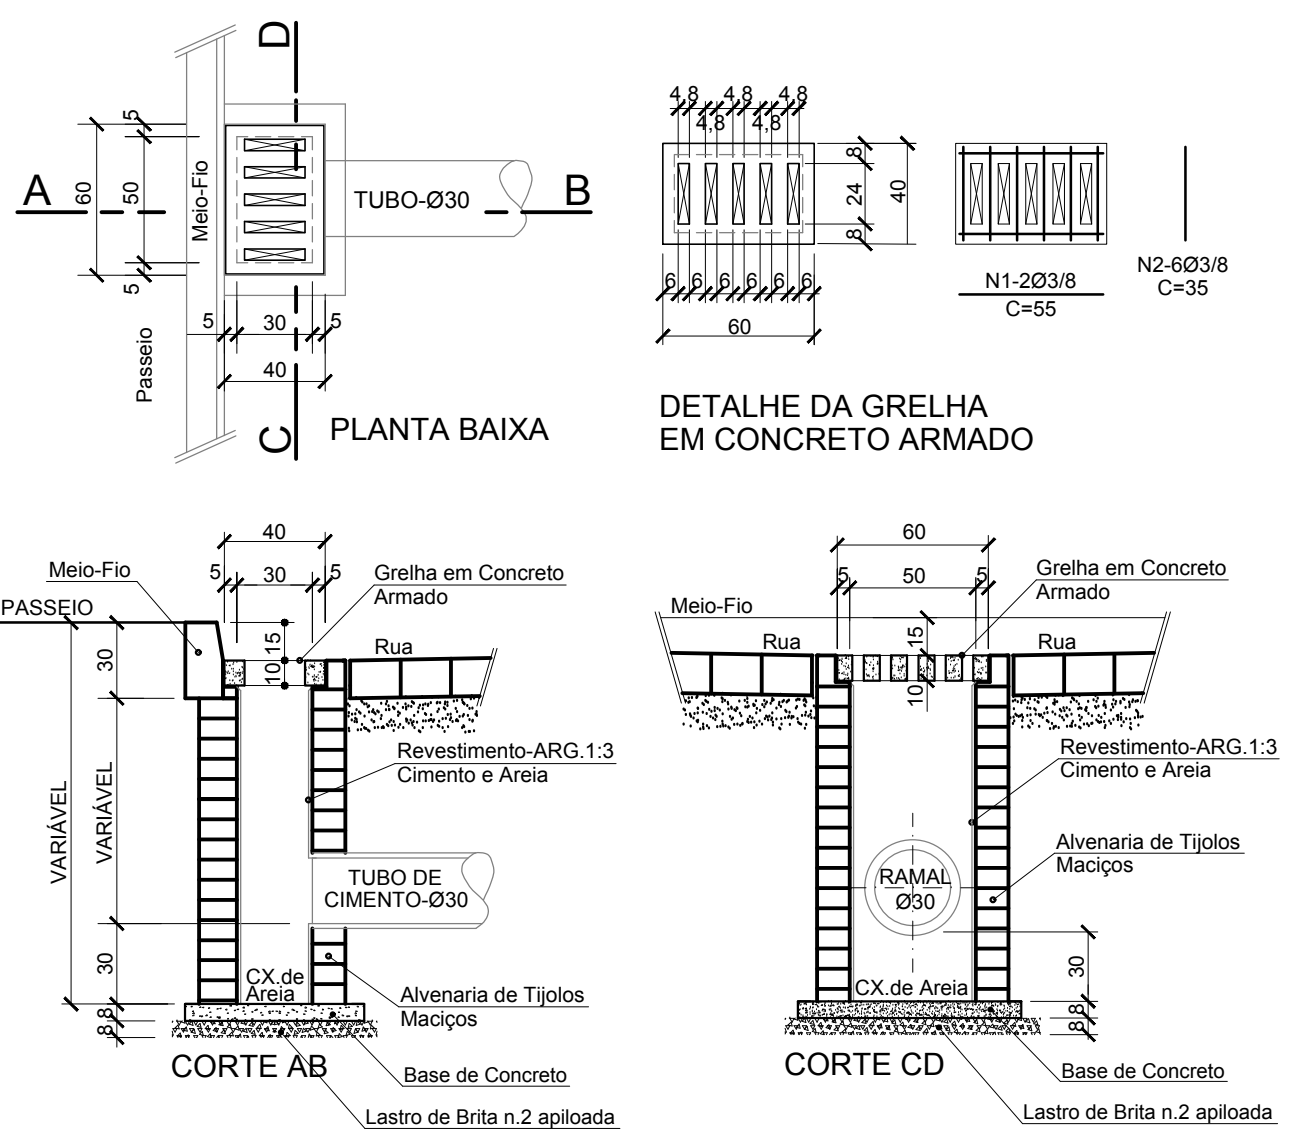

DETALHE DO ASSENTAMENTO DOS TUBOS DE CONCRETO

Sem Escala

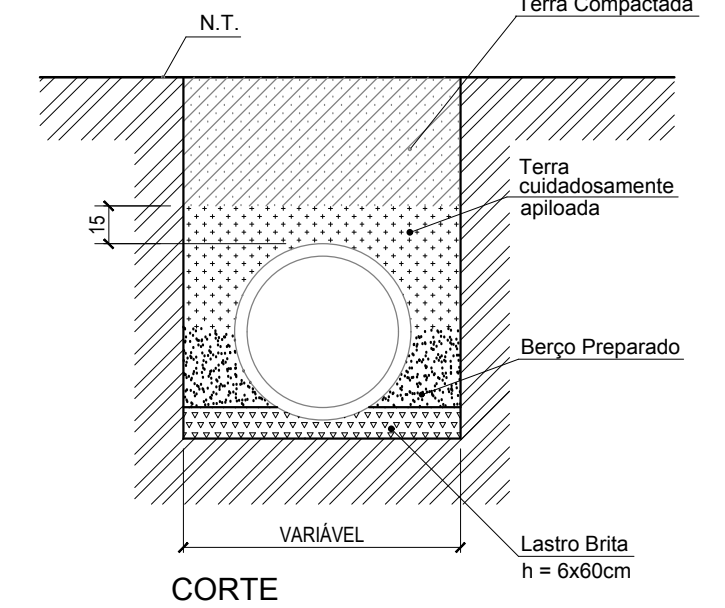

REVISÃO	DESCRIÇÃO	DATA	RESPONSÁVEL
1	Check list 1	05/2018	RN
0	Emissão inicial	11/2017	RN

ASSOCIAÇÃO DOS MUNICÍPIOS DA REGIÃO DA FOZ DO RIO ITAJÁI
 Rua Luiz Lopes Gonzaga, 1655 - Bairro São Vicente - CEP 88309-421 - Itajaí-SC - CREA-SC 050.968-0
 www.amfri.org.br amfri@amfri.org.br engenharia@amfri.org.br

AMFRI Estado de Santa Catarina
 Prefeitura Municipal de Bombinhas

RUA ILHA BELA

Data	Projeto	Conteúdo da Folha
Nov/2017	Pavimentação em paver holand, passeios, drenagem pluvial, sinalização viária	Detalhes da drenagem
Escala		
Indicadas		
Desenho	Prefeitura Municipal	Responsável Técnico
Rui		
Folha	PAULO HENRIQUE DALAGO MULLER Prefeito Municipal	RALF NORDT Engenheiro Civil - CREA-SC 018.759-9
03/04		