




**PLANTA GEOMÉTRICA**  
ESCALA 1:500

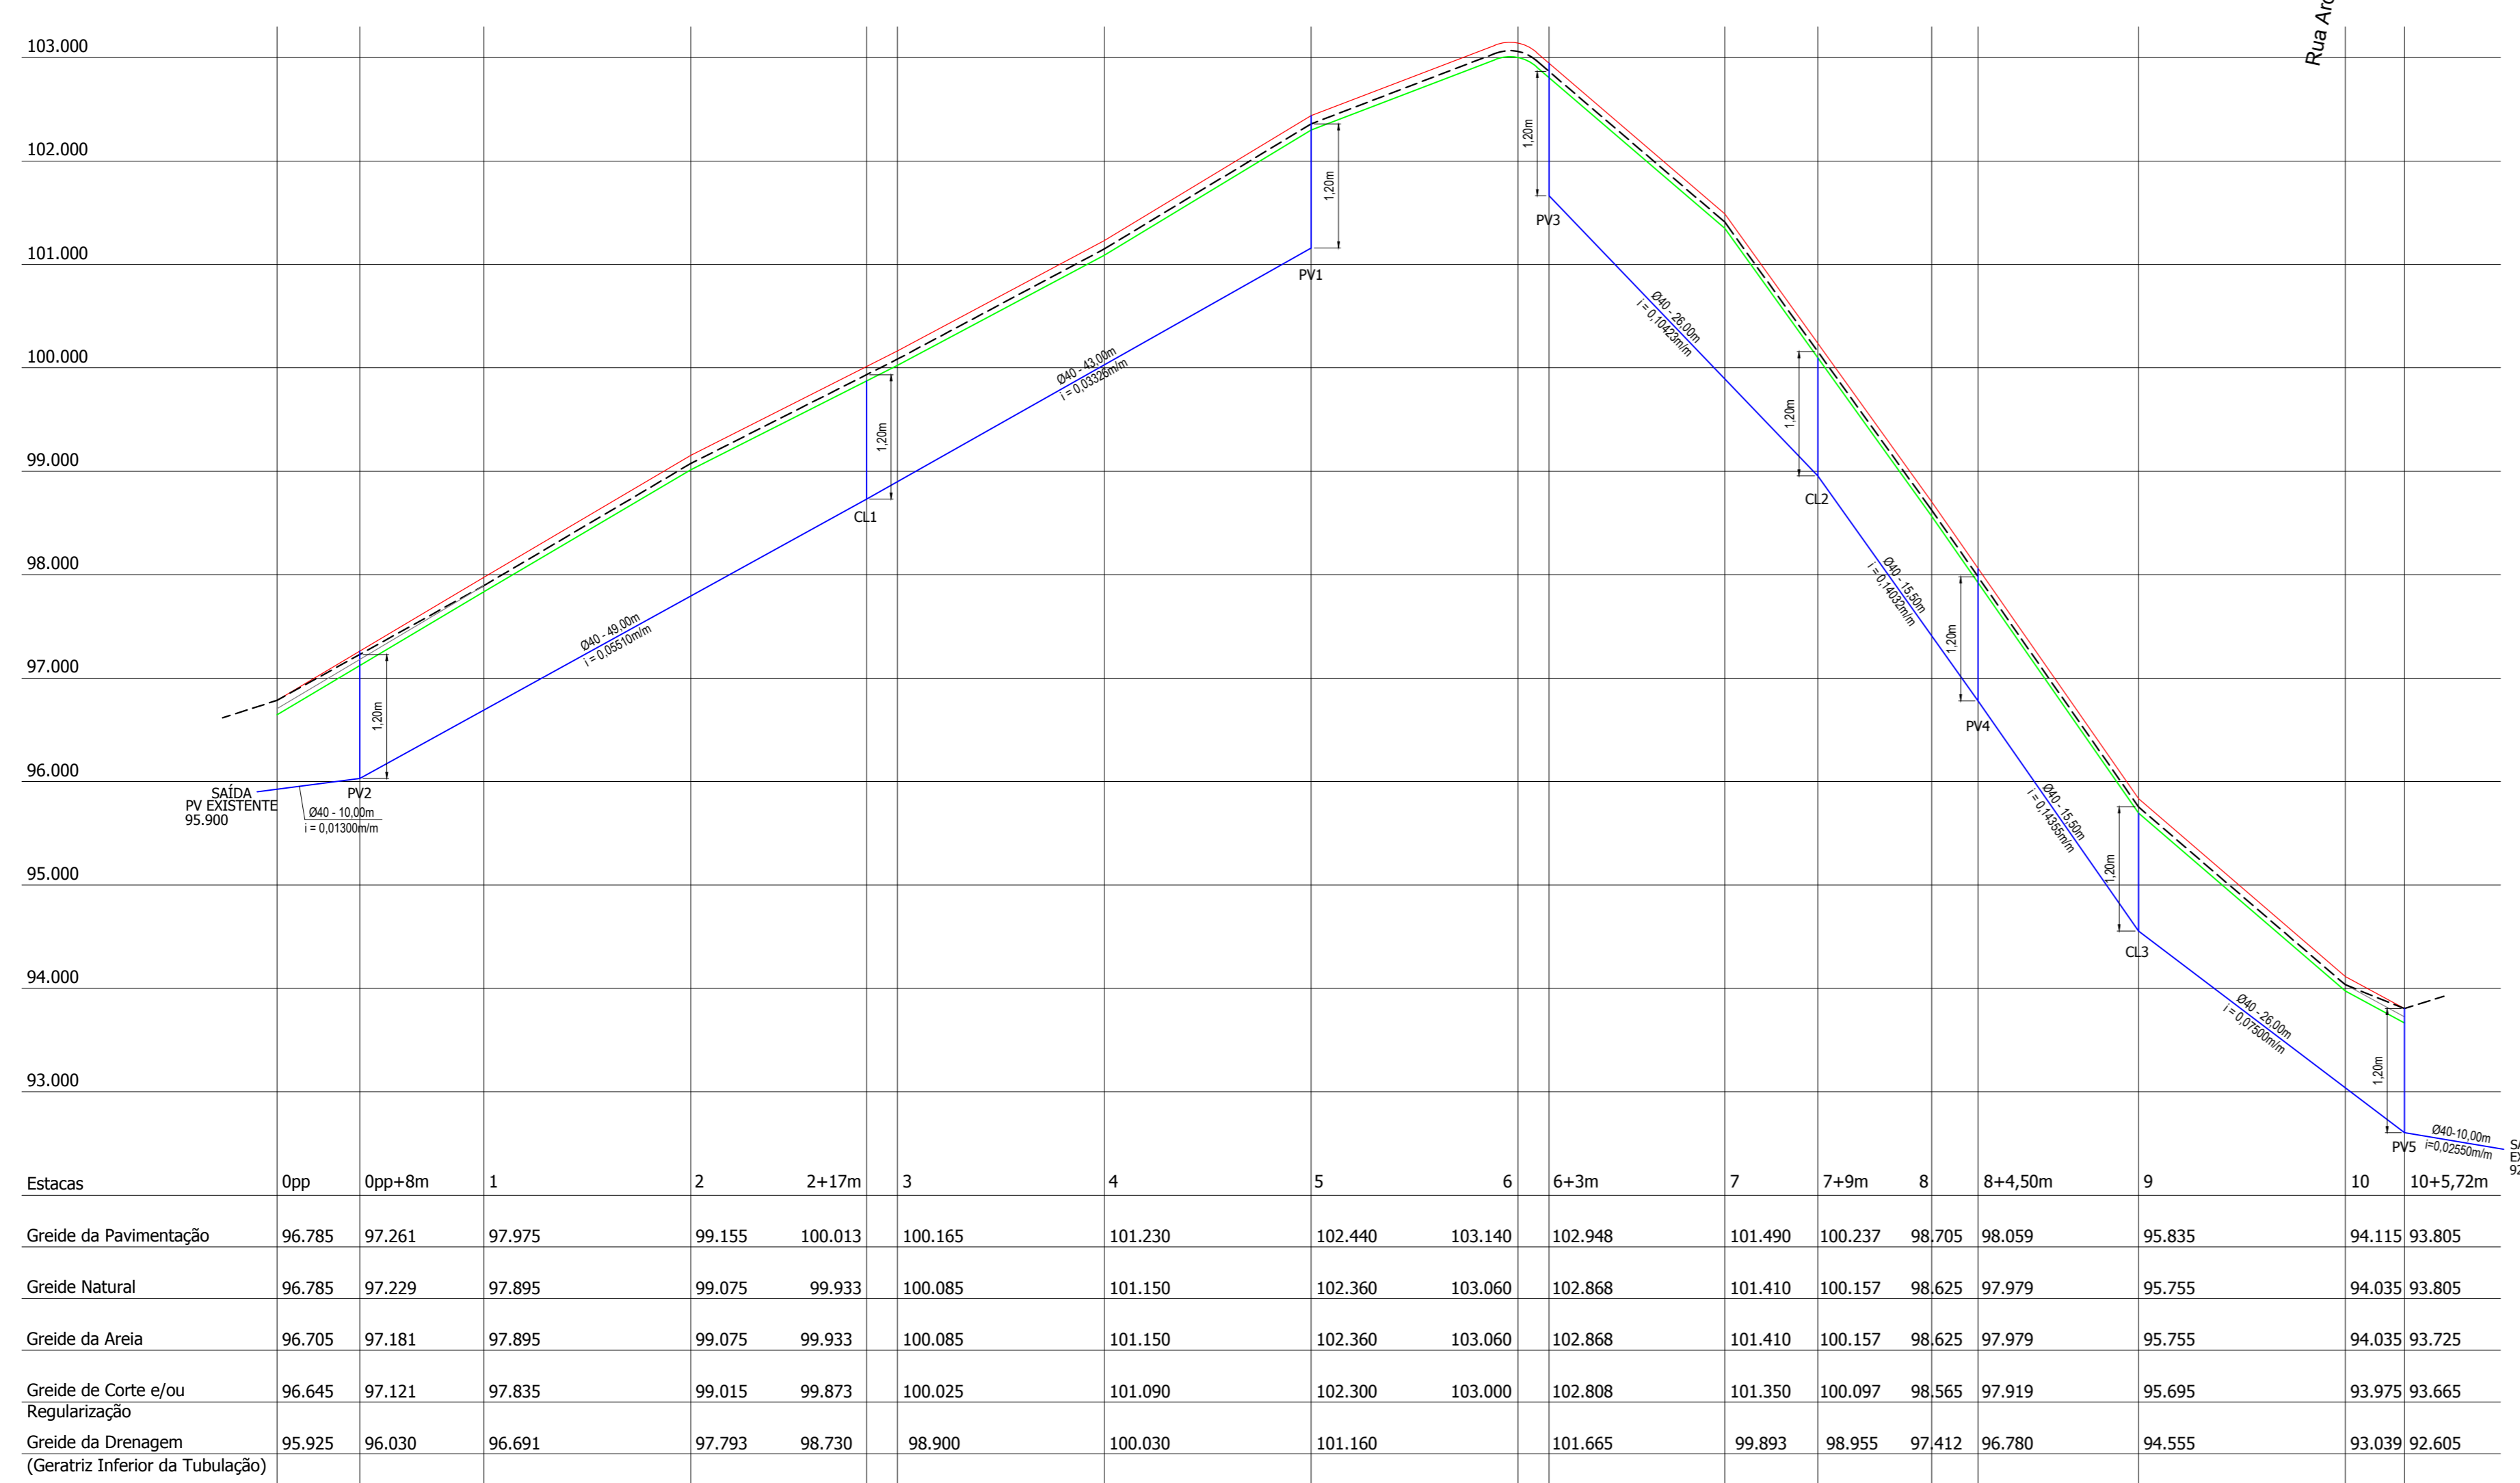

**PERFIL LONGITUDINAL**  
ESC. HORIZONTAL 1:500  
ESC. VERTICAL 1:50  
ESTACAS: 0pp a 10+5,72m

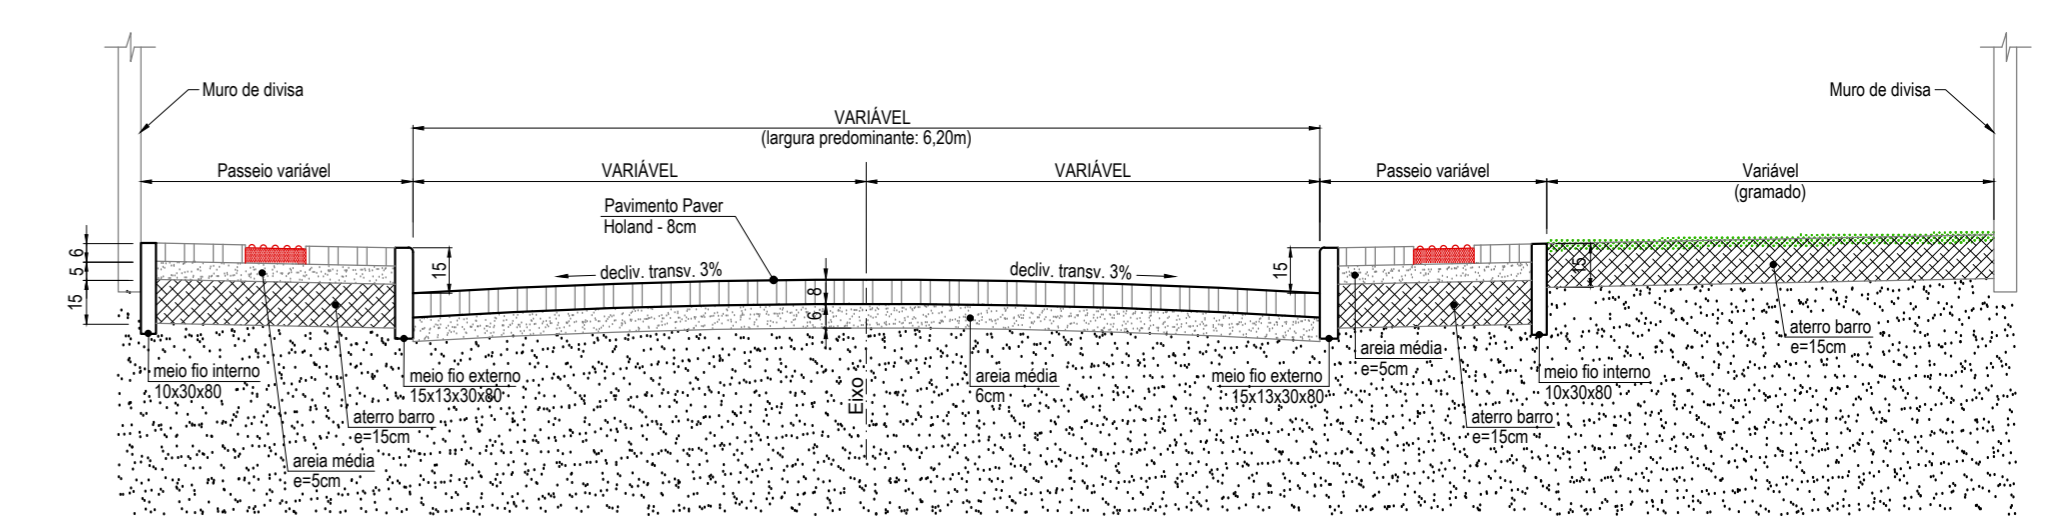

**SEÇÃO TRANSVERSAL**  
ESCALA HORIZONTAL: 1 / 50  
ESCALA VERTICAL: 1 / 25

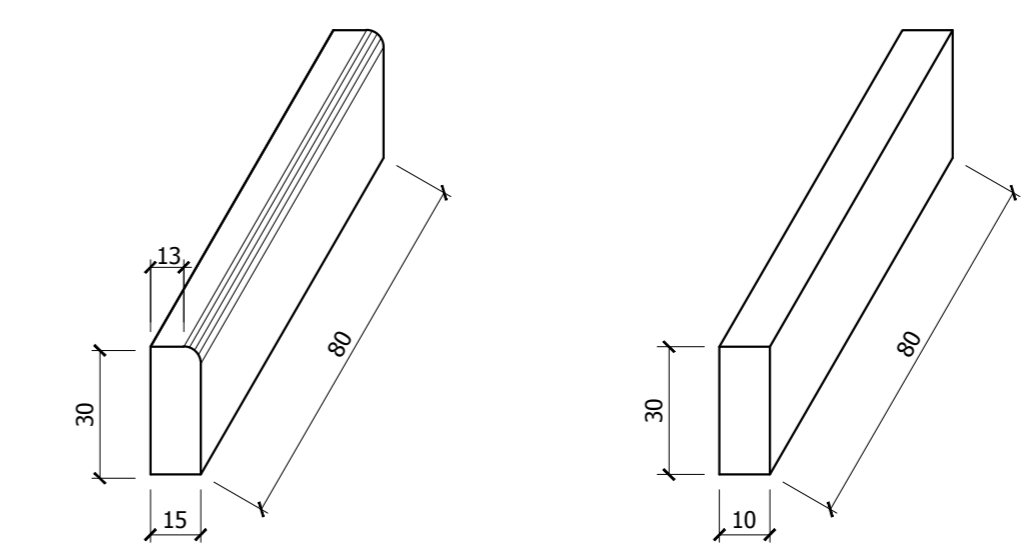

**MEIO-FIO EXTERNO** SEM ESCALA  
fck médio 25MPa

**MEIO-FIO INTERNO** SEM ESCALA  
fck médio 25MPa

- LEGENDA**
- Greide / limite da pavimentação
  - - - Greide natural
  - Greide da área média
  - Greide de Corte e/ou Aterro
  - Meio-fio externo
  - Linha do Meio-Fio interno
  - Muro existente
  - Cerca existente
  - Eixo do Pavimento
  - Estacas - (de 20 em 20 metros)
  - Drenagem a executar
  - BL ■ Boca de Lobo
  - PV/CL □ Poço de visita / caixa de ligação
  - Sentido do escoamento da drenagem
  - Posteameto existente

**NOTAS:**

- Todas as ligações de Bocas de Lobo serão com Ø30;
- Todas as obras de drenagem pluvial serão executadas dentro da Faixa de Domínio da via pública.

ESTATÍSTICA	
RUA ILHA BELA	
Extensão da pavimentação	205,72m
Largura predominante da pavimentação	6,20m
Área da pavimentação da pista em paver	1.334,30m <sup>2</sup>
Área dos passeios em paver	427,10m <sup>2</sup>
Área das rampas em concreto	65,00m <sup>2</sup>
Área piso tátil direcional	149,10m <sup>2</sup>
Área piso tátil de alerta	16,60m <sup>2</sup>
Meio fio interno	289,85m
Meio fio externo	438,50m

REVISÃO	DESCRIÇÃO	DATA	RESPONSÁVEL
2	Checklist 2	11/2018	RN
1	Check list 1	05/2018	RN
0	Emissão inicial	11/2017	RN

**ASSOCIAÇÃO DOS MUNICÍPIOS DA REGIÃO DA FOZ DO RIO ITAJAI**  
Rua Luiz Lopes Gonzaga, 1655 - Bairro São Vicente - CEP 88309-421 - Itajaí-SC - CREA-SC 050.968-0  
www.amfri.org.br amfri@amfri.org.br engenharia@amfri.org.br

**Estado de Santa Catarina**  
**Prefeitura Municipal de Bombinhas**

**RUA ILHA BELA**

Data	Projeto	Conteúdo da Folha
Nov/2017	Pavimentação em paver holand, passeios, drenagem pluvial, sinalização viária	Planta geométrica, perfil longitudinal, seção transversal, legenda e detalhes
Escala	Estatística	
Indicadas	Vide quadro estatístico em prancha	
Desenho	Prefeitura Municipal	Responsável Técnico
Rui		
Folha	02/04	PAULO HENRIQUE DALAGO MULLER Prefeito Municipal
		RALF NORDT Engenheiro Civil - CREA-SC 018.759-9