


QUADRO DE ÁREAS	
PAISAGISMO - com meio fio interno	306,47 m ²
PASSEIO - paver, rampas e tátil	575,72 m ²
PISTA (área plana)	849,20 m ²
TOTAL	1731,39 m²

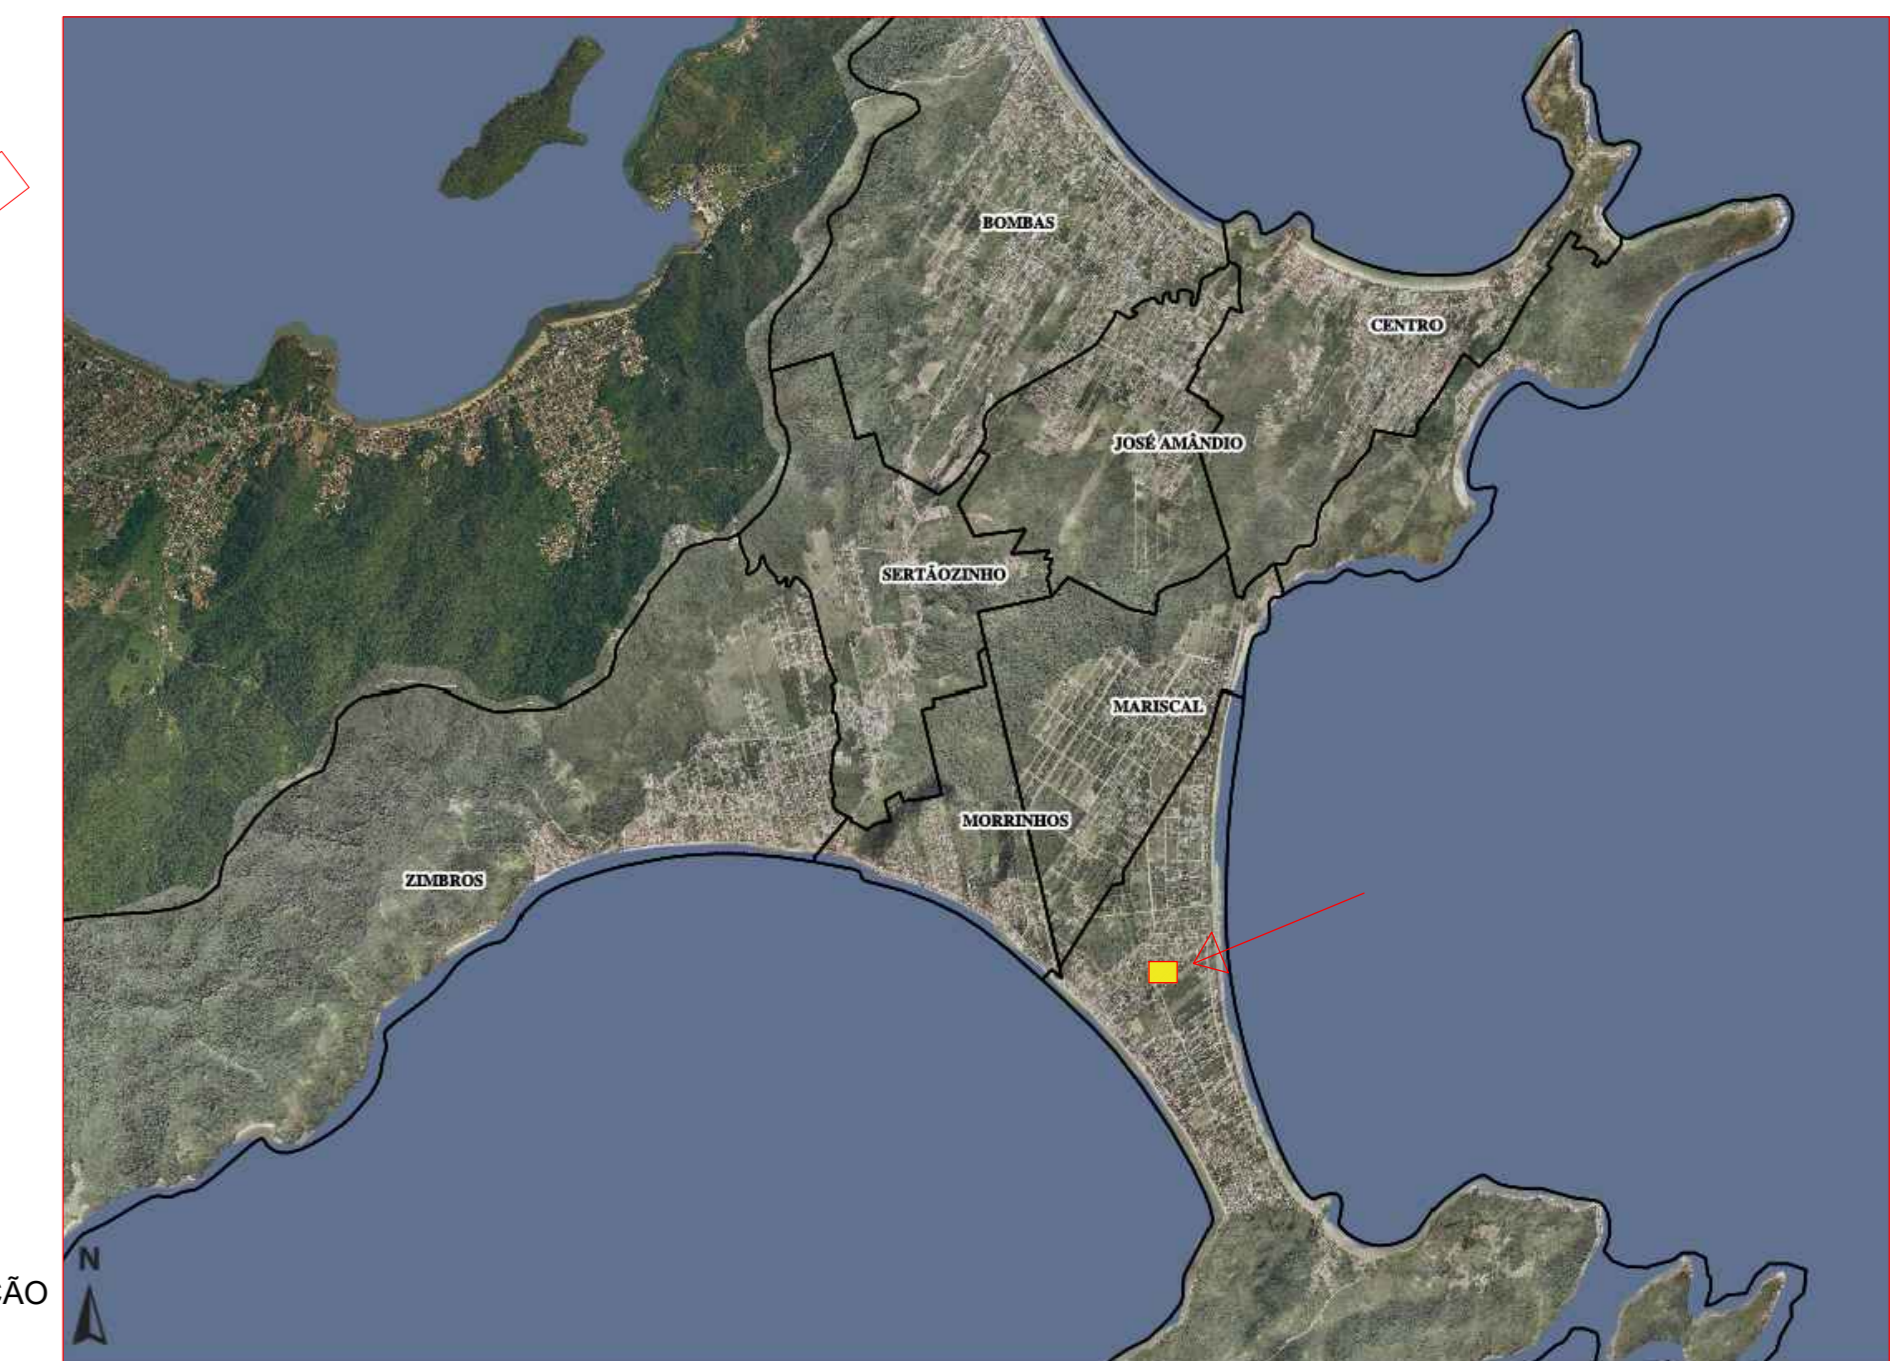

LOCALIZAÇÃO Sem escala.



LOCALIZAÇÃO Sem escala.

ARQUITETÔNICO
Escala: 1/100