
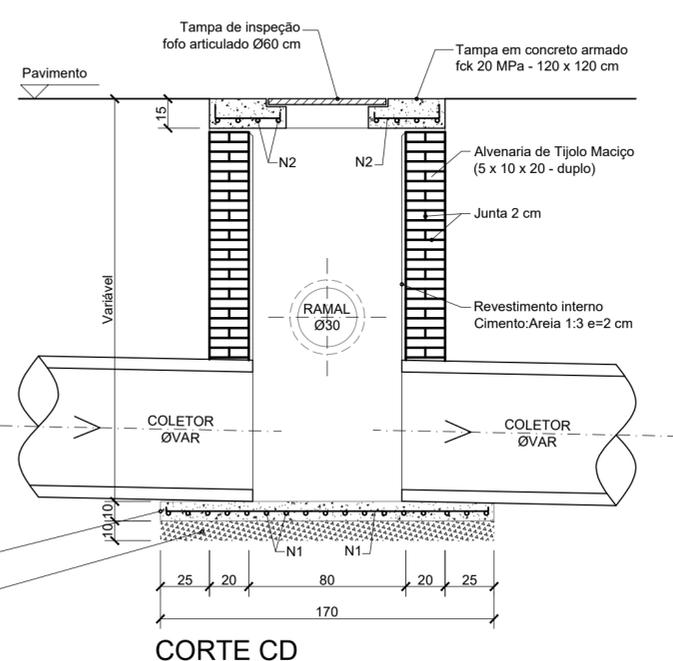
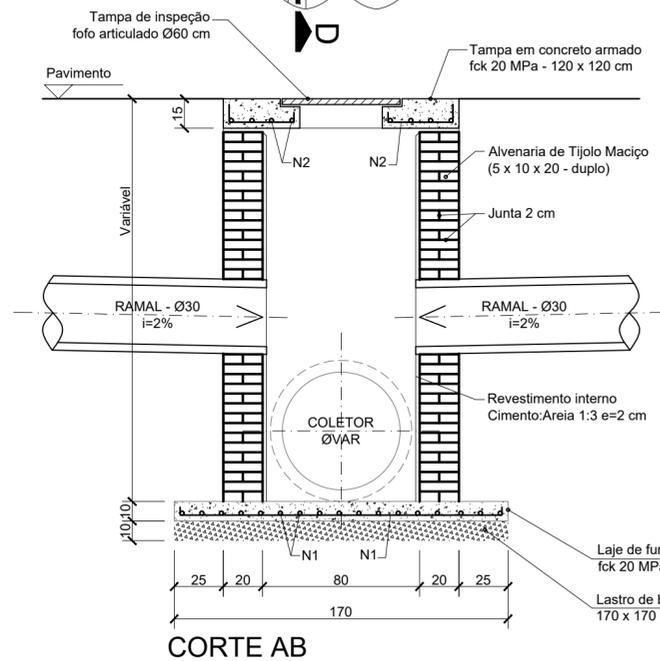
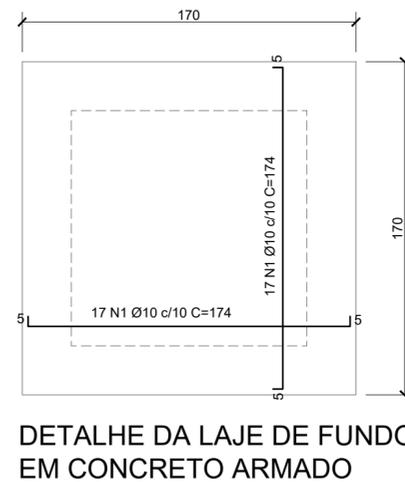
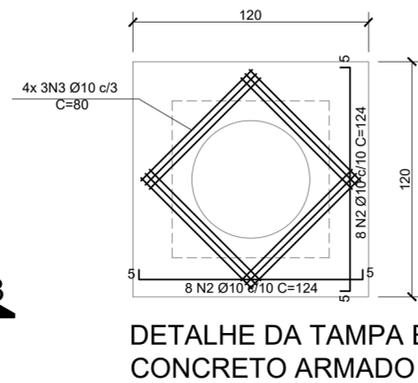






POÇO DE VISITA Ø40/Ø60cm - Simples

Escala: 1 / 25

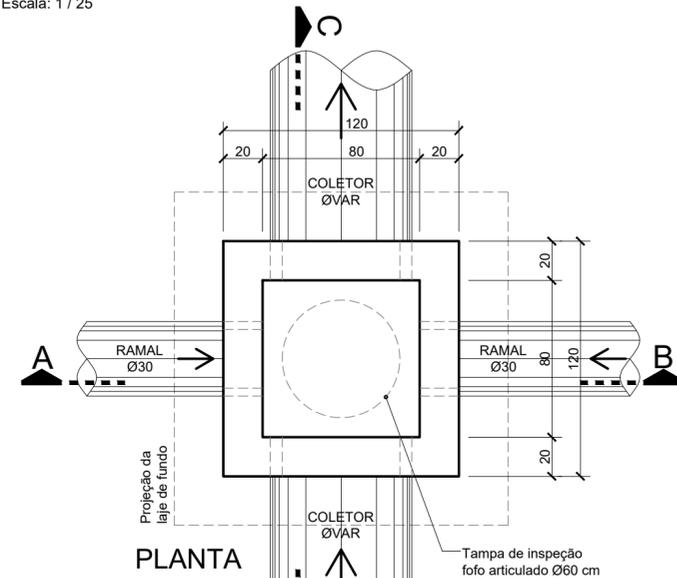

CAIXA DE LIGAÇÃO Ø40/60cm - Simples

Escala: 1 / 25

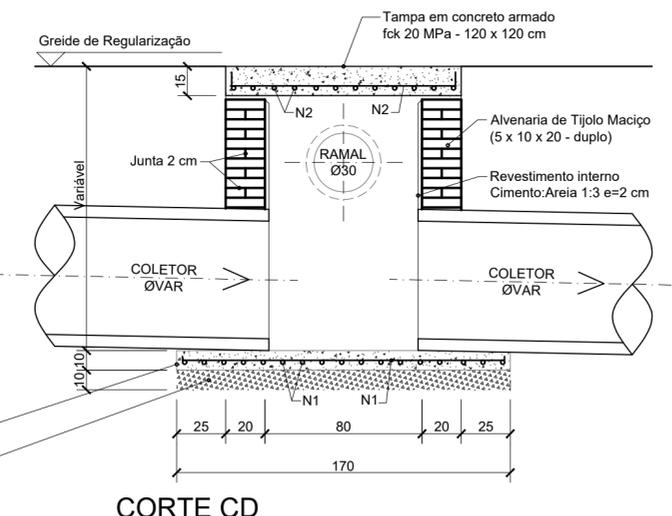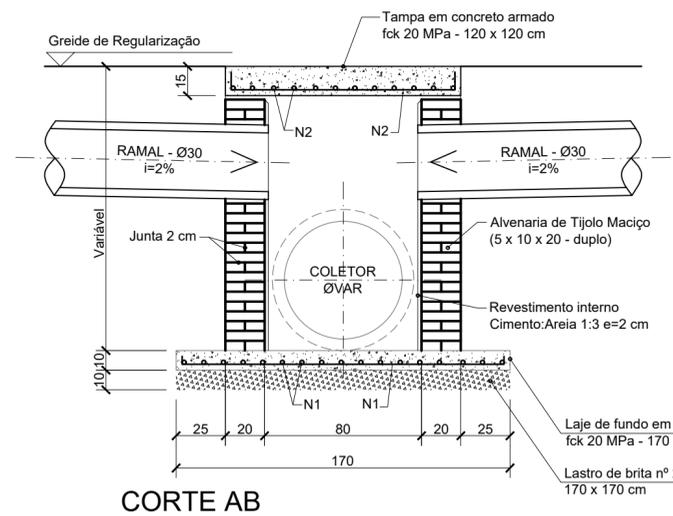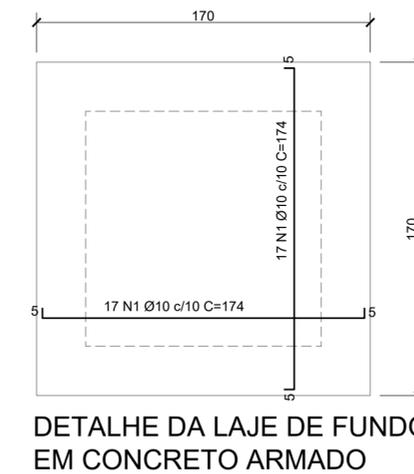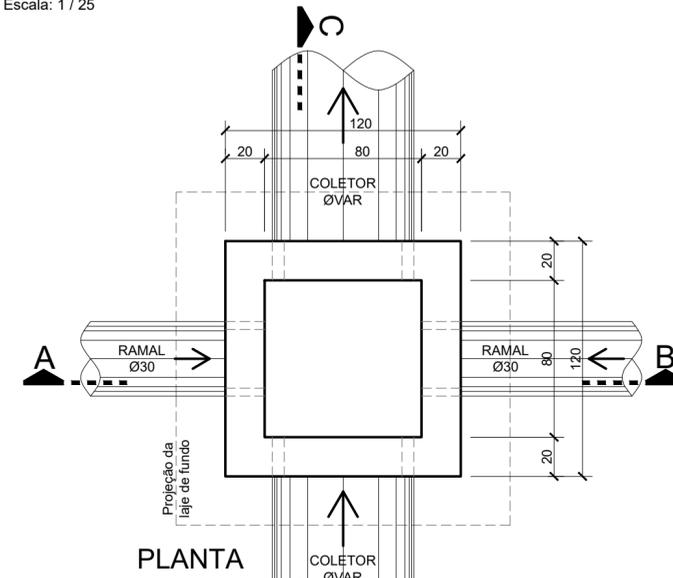

2	Check-list 2 - Programa Federal Avançar Cidades, CEF	07/2018	RN
1	Check-list 1 - Programa Federal Avançar Cidades, CEF	04/2018	RN
0	Emissão inicial	06/2017	RN
REVISÃO	DESCRIÇÃO	DATA	RESPONSÁVEL



ASSOCIAÇÃO DOS MUNICÍPIOS DA REGIÃO DA FOZ DO RIO ITAJAÍ
Rua Luiz Lopes Gonzaga, 1655 - Bairro São Vicente - CEP 88309-421 - Itajaí-SC - CREA-SC 050.968-0
www.amfri.org.br amfri@amfri.org.br engenharia@amfri.org.br

Estado de Santa Catarina
Prefeitura Municipal de Bombinhas

AVENIDA FLAMBOYANT - BAIRRO CANTO GRANDE/MARISCAL

Data	Projeto	Conteúdo da Folha
Junho/2017	Pavimentação com lajotas sextavadas, drenagem pluvial, calçadas e sinalização viária	Detalhes da Drenagem - Poço de Visita, Caixa de Ligação Ø40/Ø60
Escala		
Indicadas		
Desenho	Prefeitura Municipal	Responsável Técnico
Rui		
Folha	Paulo Henrique Dalago Muller Prefeito Municipal	RALF NORDT Eng.º Civil - CREA SC 18.759-9
05/15		