

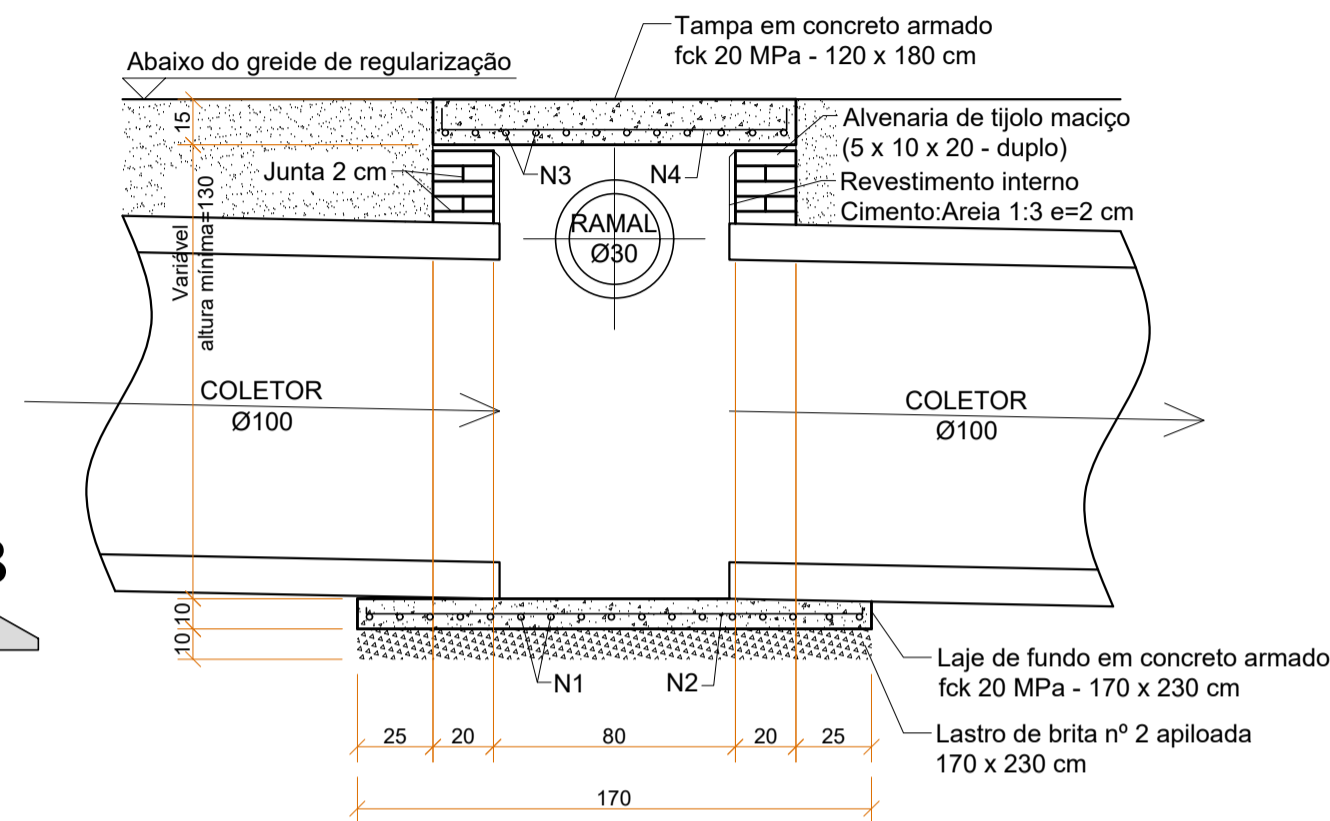


CAIXA DE LIGAÇÃO Ø100 cm - SIMPLES


Sem Escala

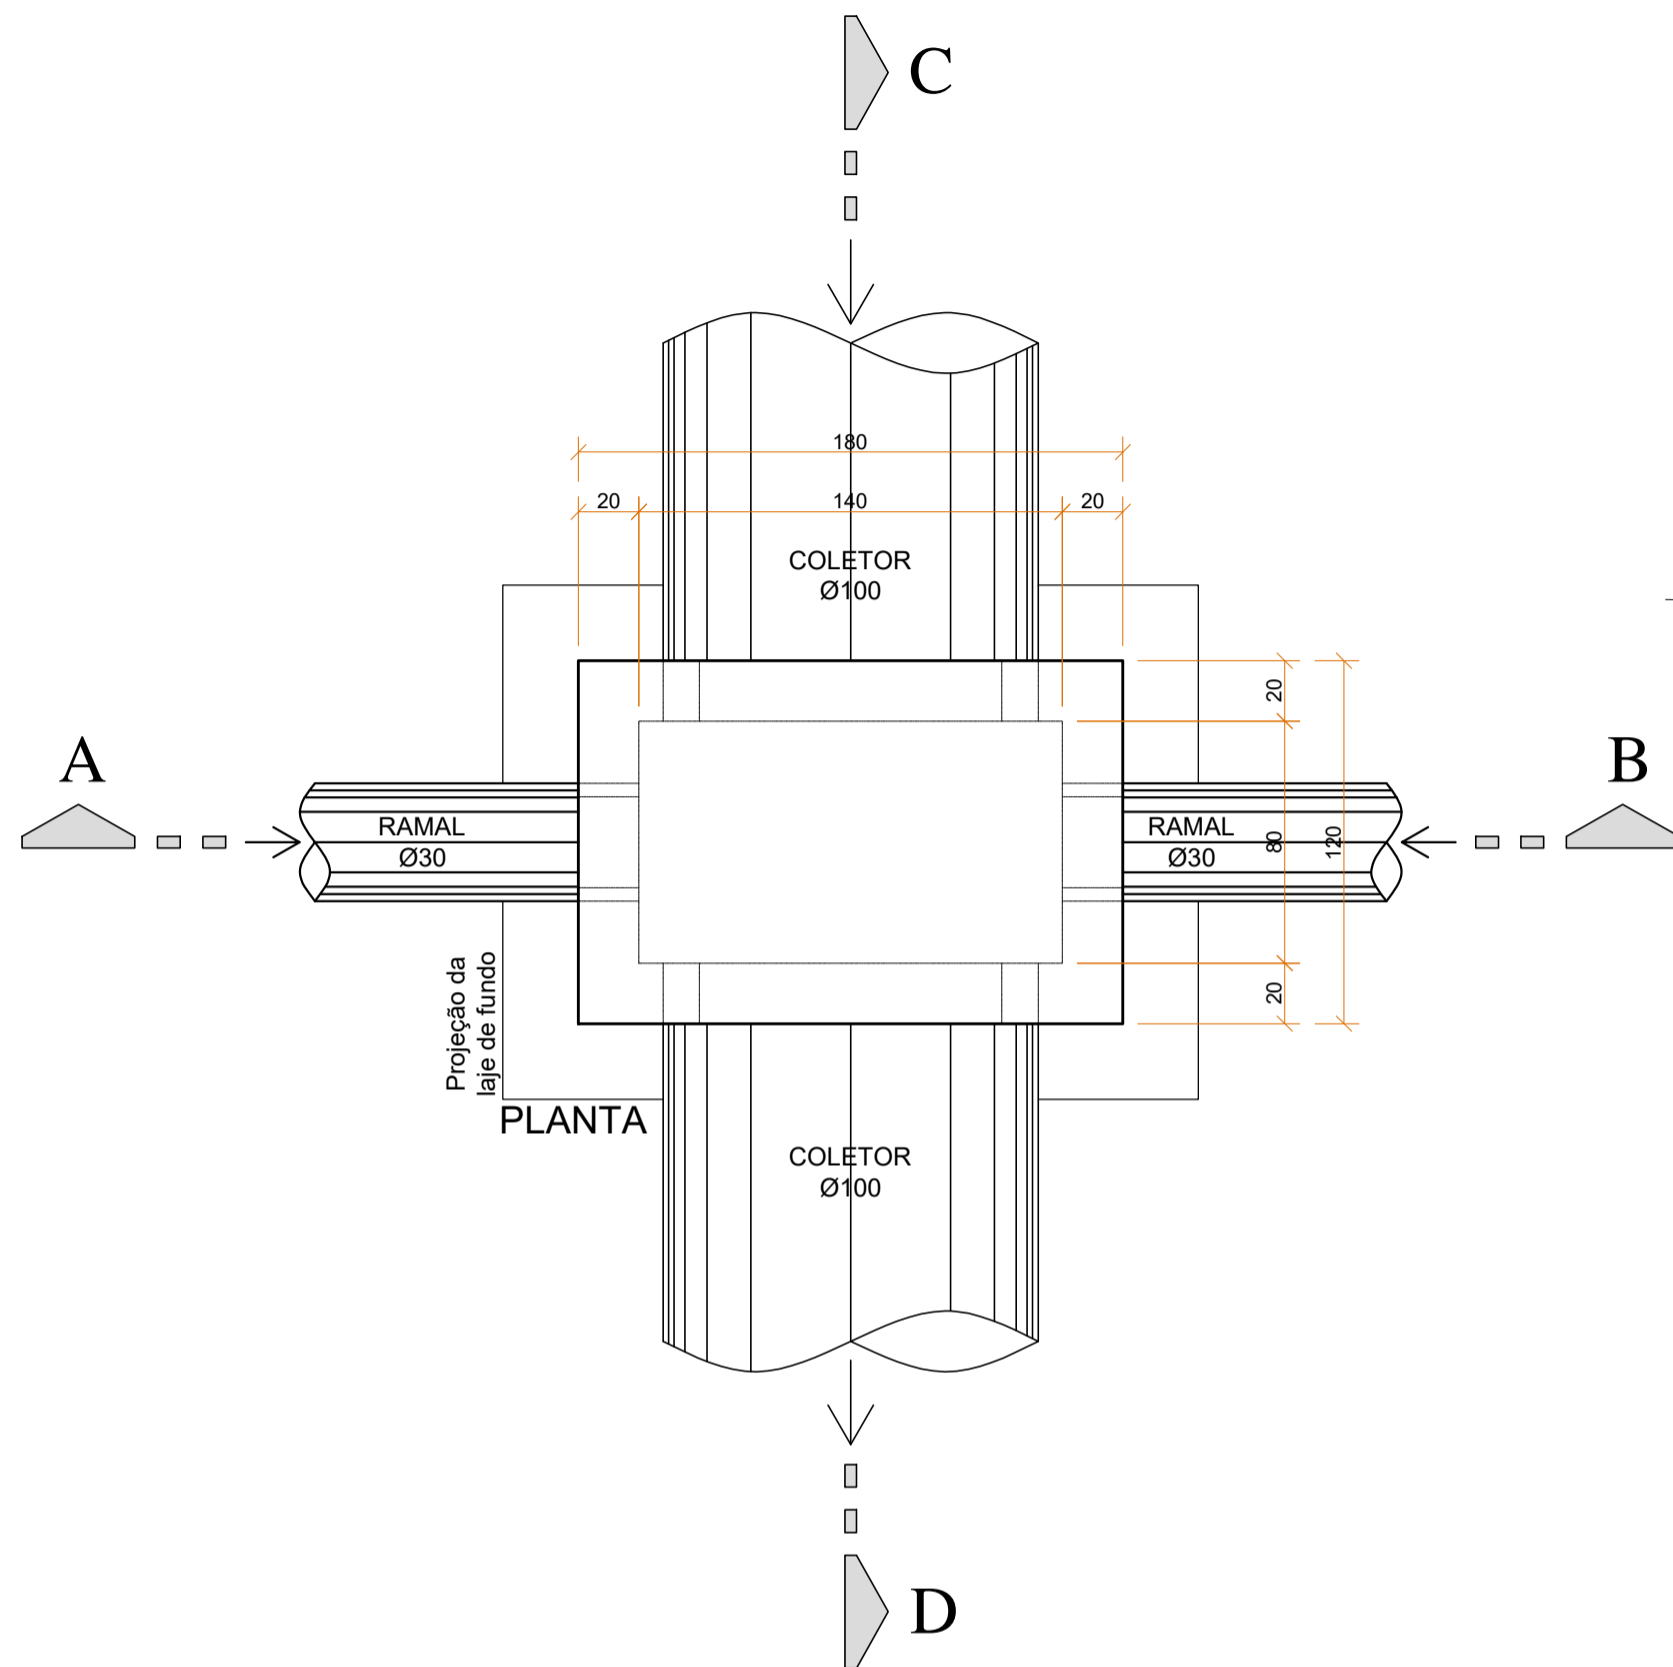


CORTE CD

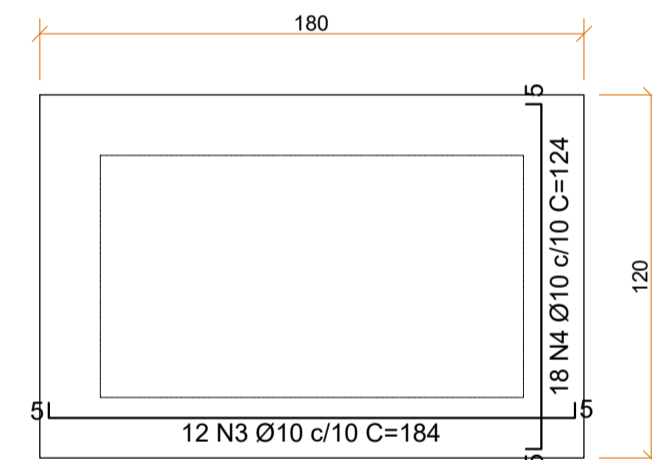

DETALHE DA TAMPA EM CONCRETO ARMADO

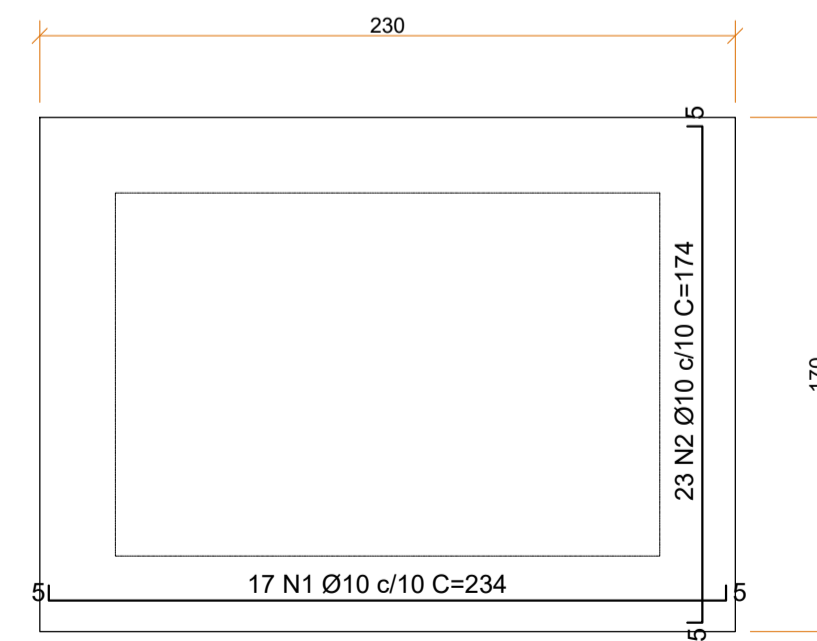

DETALHE DA LAJE DE FUNDO EM CONCRETO ARMADO

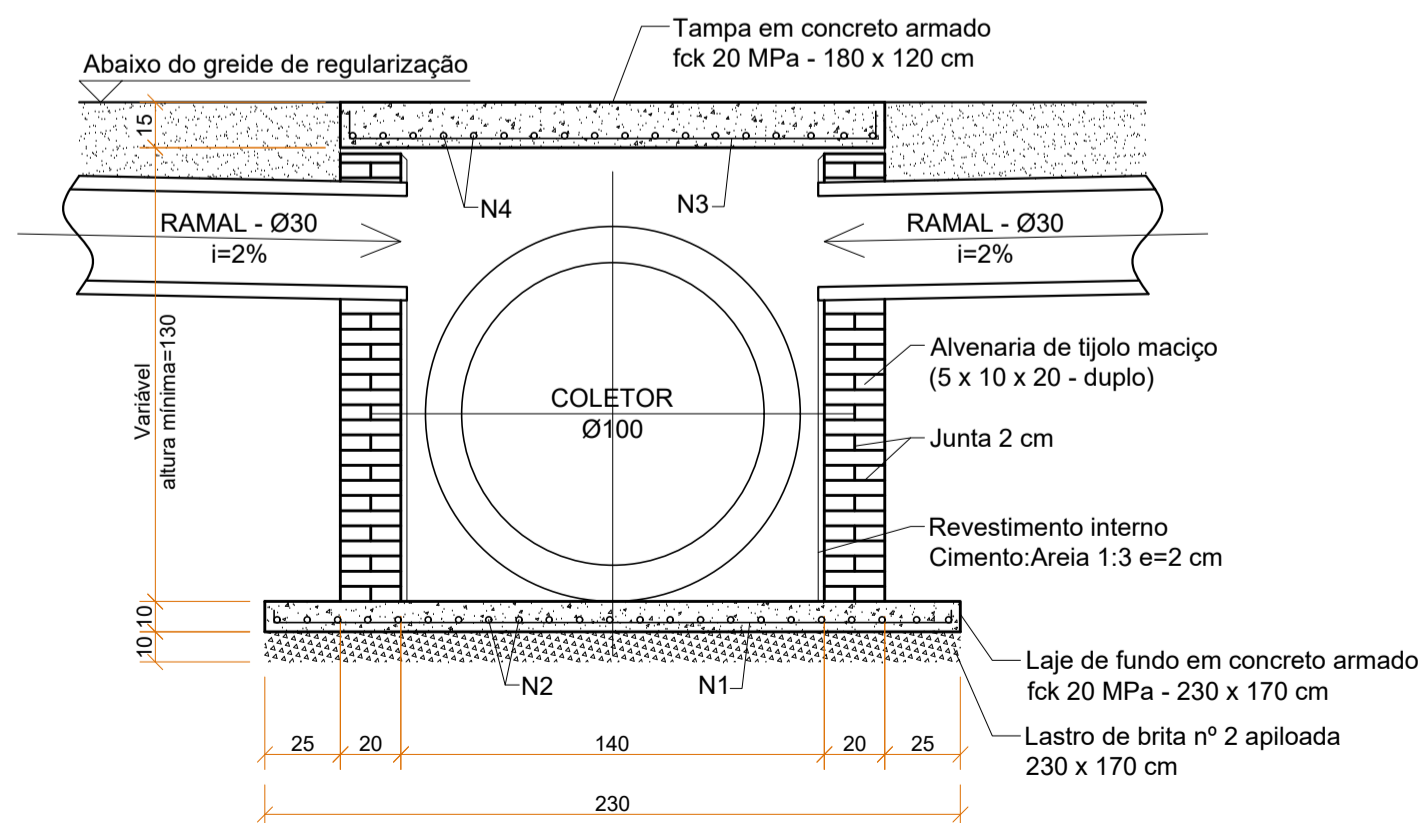

CORTE AB

REVISÃO	DESCRIÇÃO	DATA	RESPONSÁVEL
0	Emissão inicial	06/2017	RN



ASSOCIAÇÃO DOS MUNICÍPIOS DA REGIÃO DA FOZ DO RIO ITAJAÍ
Rua Luiz Lopes Gonzaga, 1655 - Bairro São Vicente - CEP 88309-421 - Itajaí-SC - CREA-SC 050.968-0
www.amfri.org.br amfri@amfri.org.br engenharia@amfri.org.br

Estado de Santa Catarina
Prefeitura Municipal de Bombinhas

AVENIDA FLAMBOYANT - BAIRRO CANTO GRANDE/MARISCAL

Data	Projeto	Conteúdo da Folha
Junho/2017	Pavimentação com lajotas sextavadas, drenagem pluvial, calçadas e sinalização viária	Caixa de ligação Ø100 cm - Simples
Escala		
Indicadas		
Desenho	Prefeitura Municipal	Responsável Técnico
Rui		
Folha	Paulo Henrique Dalago Muller Prefeito Municipal	RALF NORDT Eng.º Civil - CREA SC 18.759-9
08/15		