



# POÇO DE VISITA - Ø40 / Ø60cm - Simples

ESCALA: 1 / 25

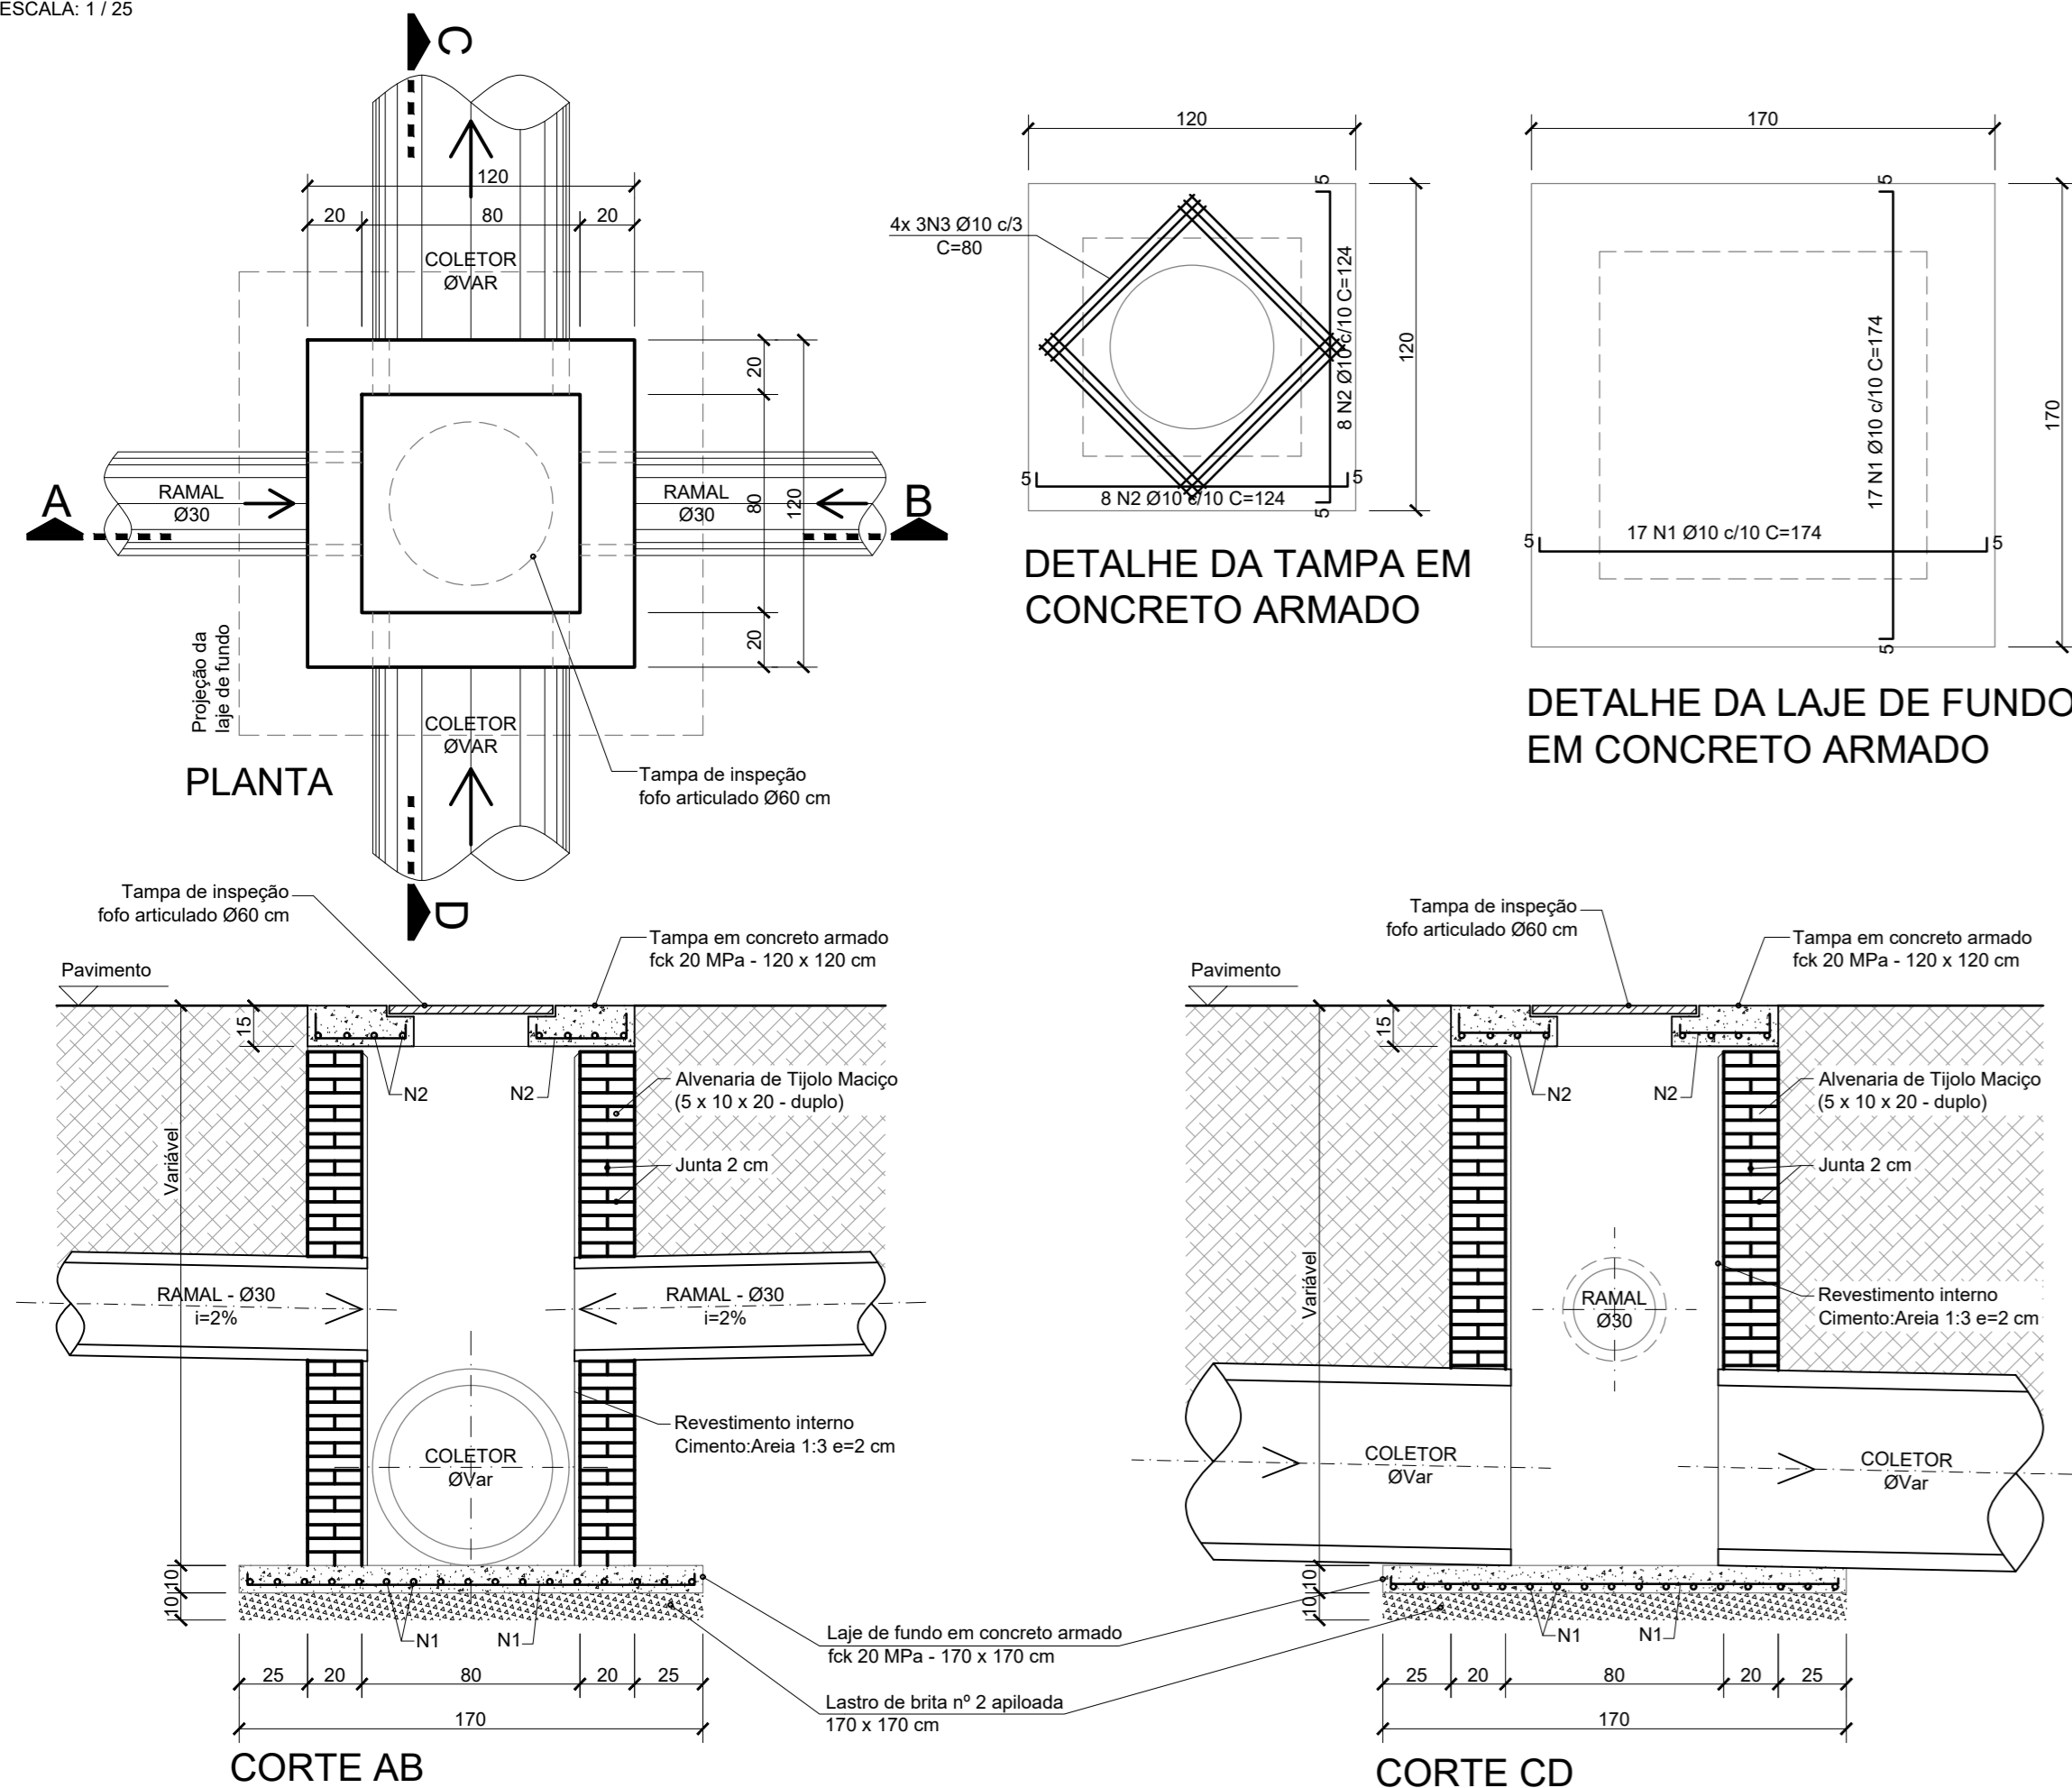


# CAIXA DE LIGAÇÃO - Ø40 / Ø60cm - Simples

ESCALA: 1 / 25

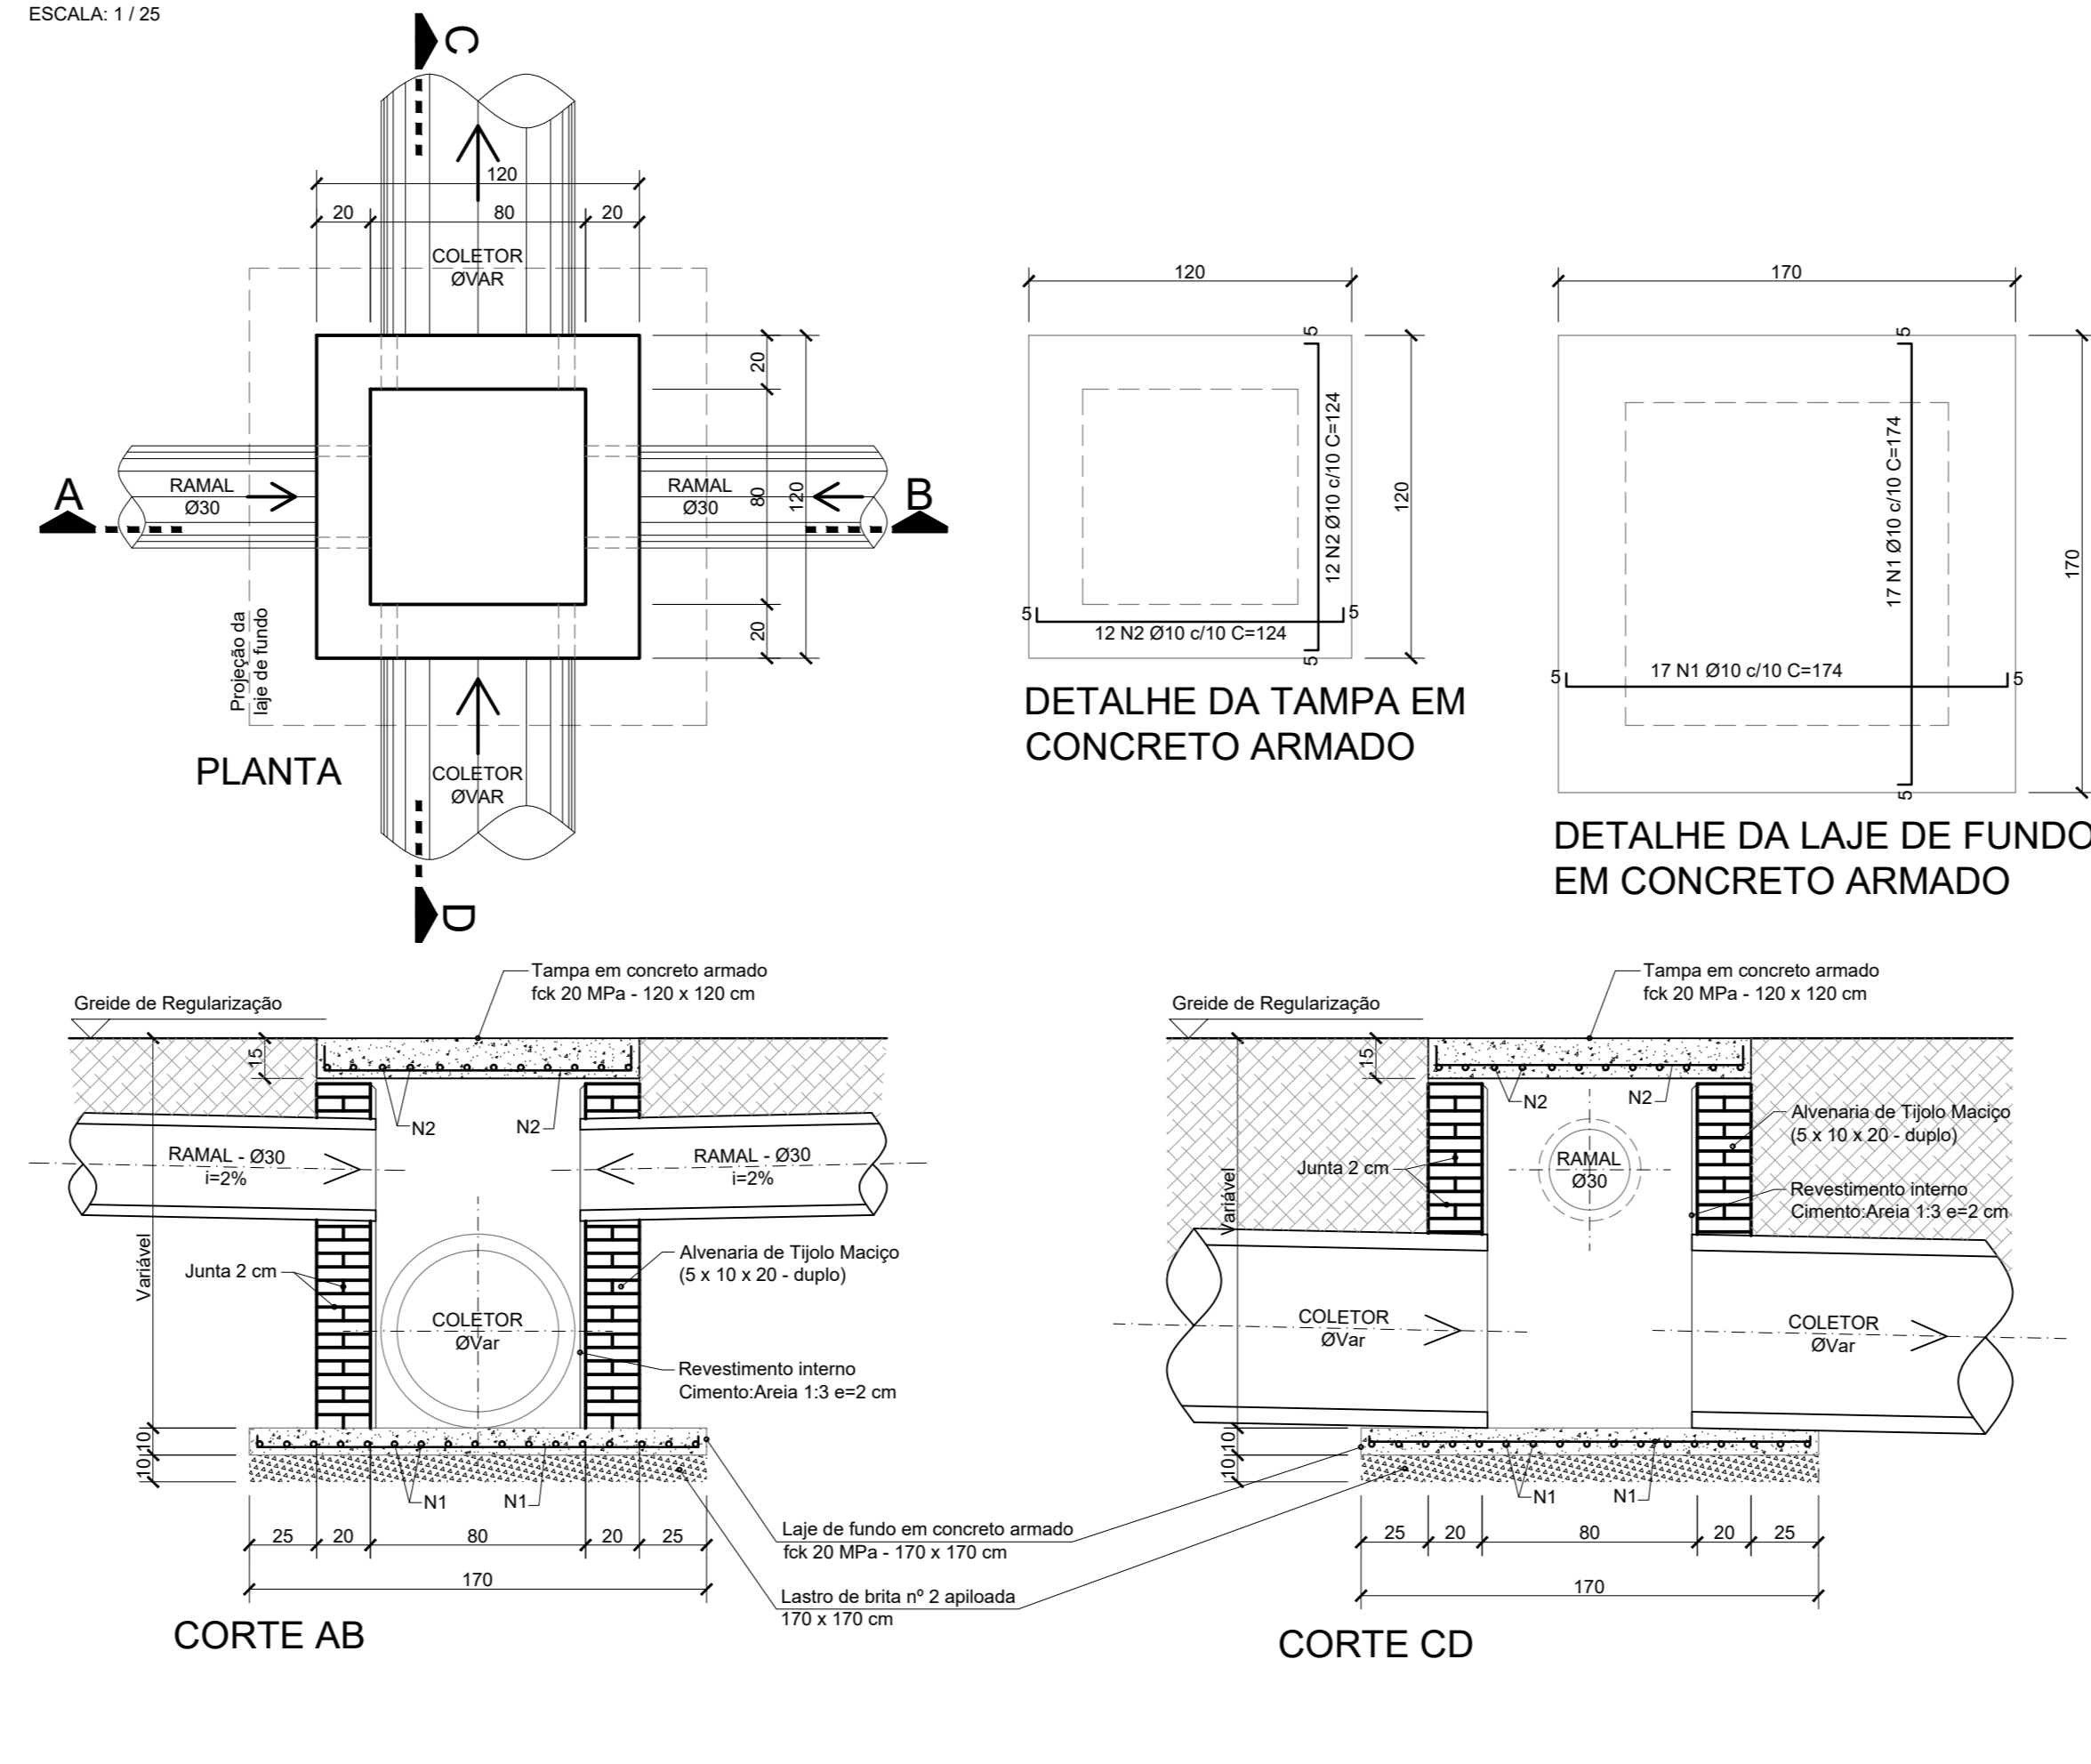


# DETALHE DA BOCA DE LOBO

SEM ESCALA

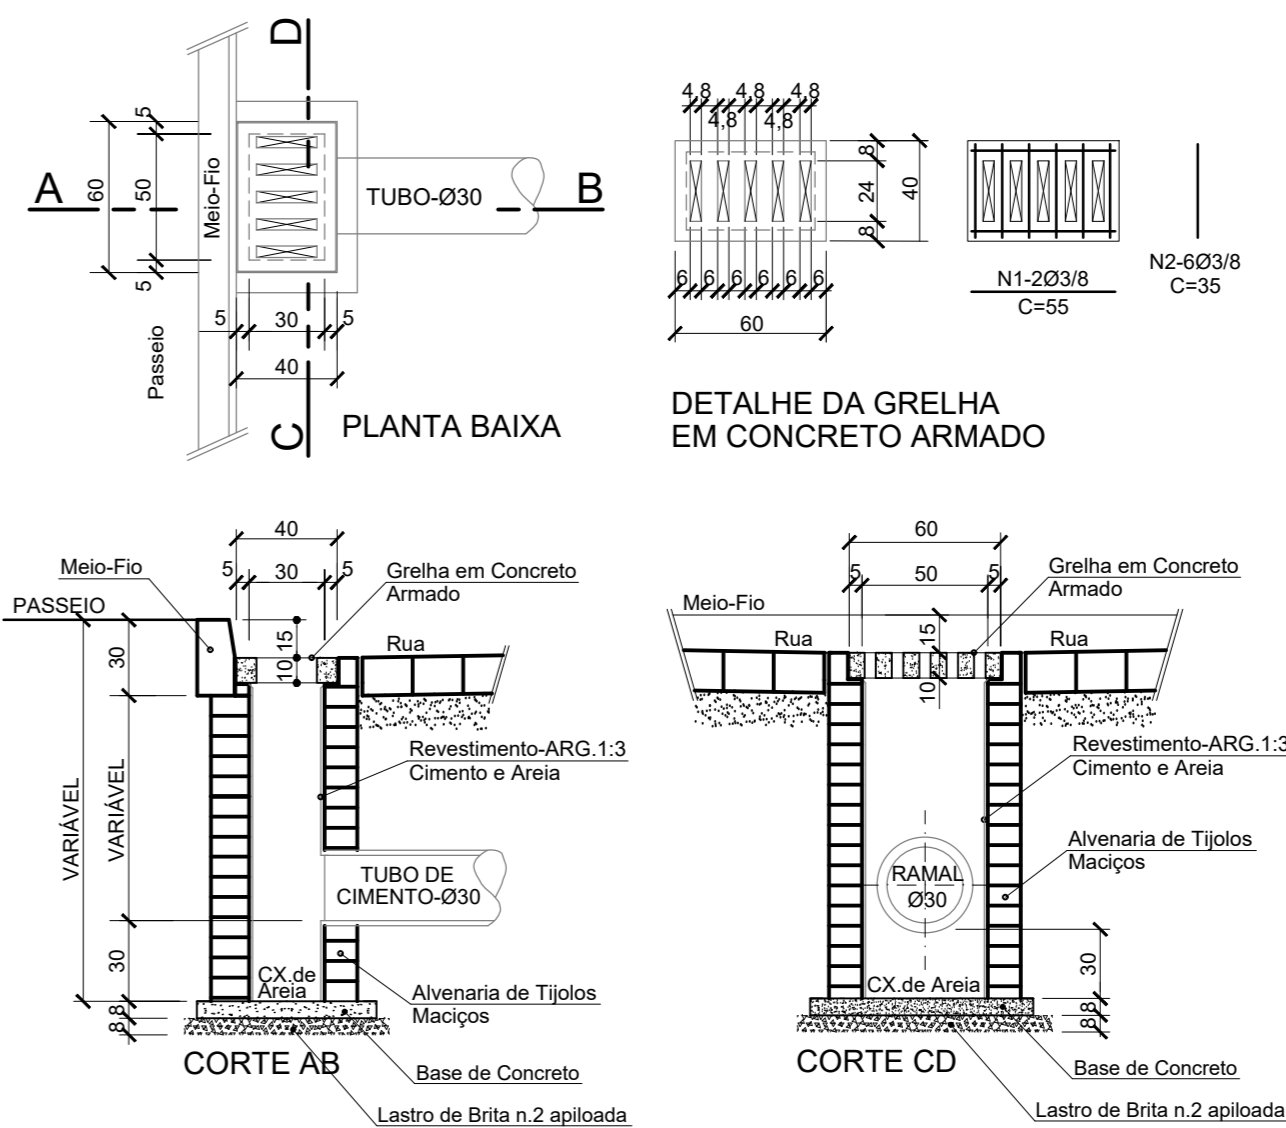

# DETALHE DO ASSENTAMENTO DOS TUBOS DE CONCRETO

Sem Escala

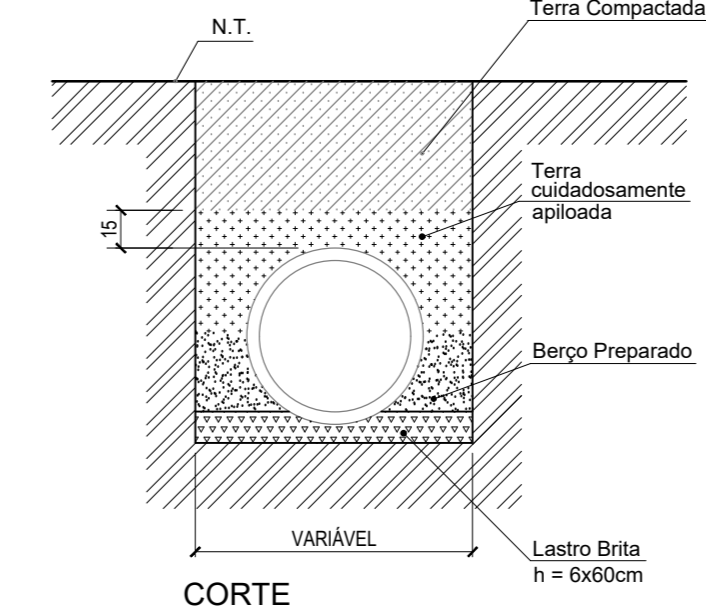

REVISÃO	DESCRIÇÃO	DATA	RESPONSÁVEL
0	Emissão inicial	12/2017	RN

**ASSOCIAÇÃO DOS MUNICÍPIOS DA REGIÃO DA FOZ DO RIO ITAJAI**  
 Rua Luiz Lopes Gonzaga, 1655 - Bairro São Vicente - CEP 88309-421 - Itajaí-SC - CREA-SC 050.968-0  
 www.amfri.org.br amfri@amfri.org.br engenharia@amfri.org.br

Estado de Santa Catarina  
**Prefeitura Municipal de Bombinhas**

## RUA BASALTO E RUA CIANITA

Data	Projeto	Conteúdo da Folha
Dez/2017	Pavimentação em lajotas sextavadas, drenagem pluvial, calçadas e sinalização viária	Detalhes da drenagem
Escala		
Indicadas		
Desenho	Prefeitura Municipal	Responsável Técnico
Rui		
Folha		
03/04	PAULO HENRIQUE DALAGO MULLER Prefeito Municipal	RALF NORDT Engenheiro Civil - CREA-SC 018.759-9