


PLANTA DRENAGEM
ESCALA 1:500

ESTATÍSTICA		QUANTIDADE
Extensão da pavimentação		192,72 m
Largura da pavimentação		Var. mín. 6,80 m
DRENAGEM PLUVIAL		
Extensão		200,00 m
Poço de visita Ø40 / 60 - simples		02 und
Caixa de ligação Ø 40 / 60 - simples		03 und
Boca de lobo		10 und

LEGENDA	
SÍMBOLOS	DESCRIÇÃO
PAVIMENTAÇÃO	
—	Limite / greide da Pavimentação / linha de meio-fio
—	Linha meio fio interno
—	Muro existente
—	Edificação existente
—	Greide natural
—	Greide areia
—	Greide corte e/ou regularização
—	Projeção das Ruas: Saracura e Rolinha
•	Estacas
—	Eixo do pavimento
BL	Boca de lobo a executar
PV/CL	Poço de visita/caixa de ligação a executar
—	Sentido das águas da drenagem
—	Drenagem nova a executar
—	Posteamento existente

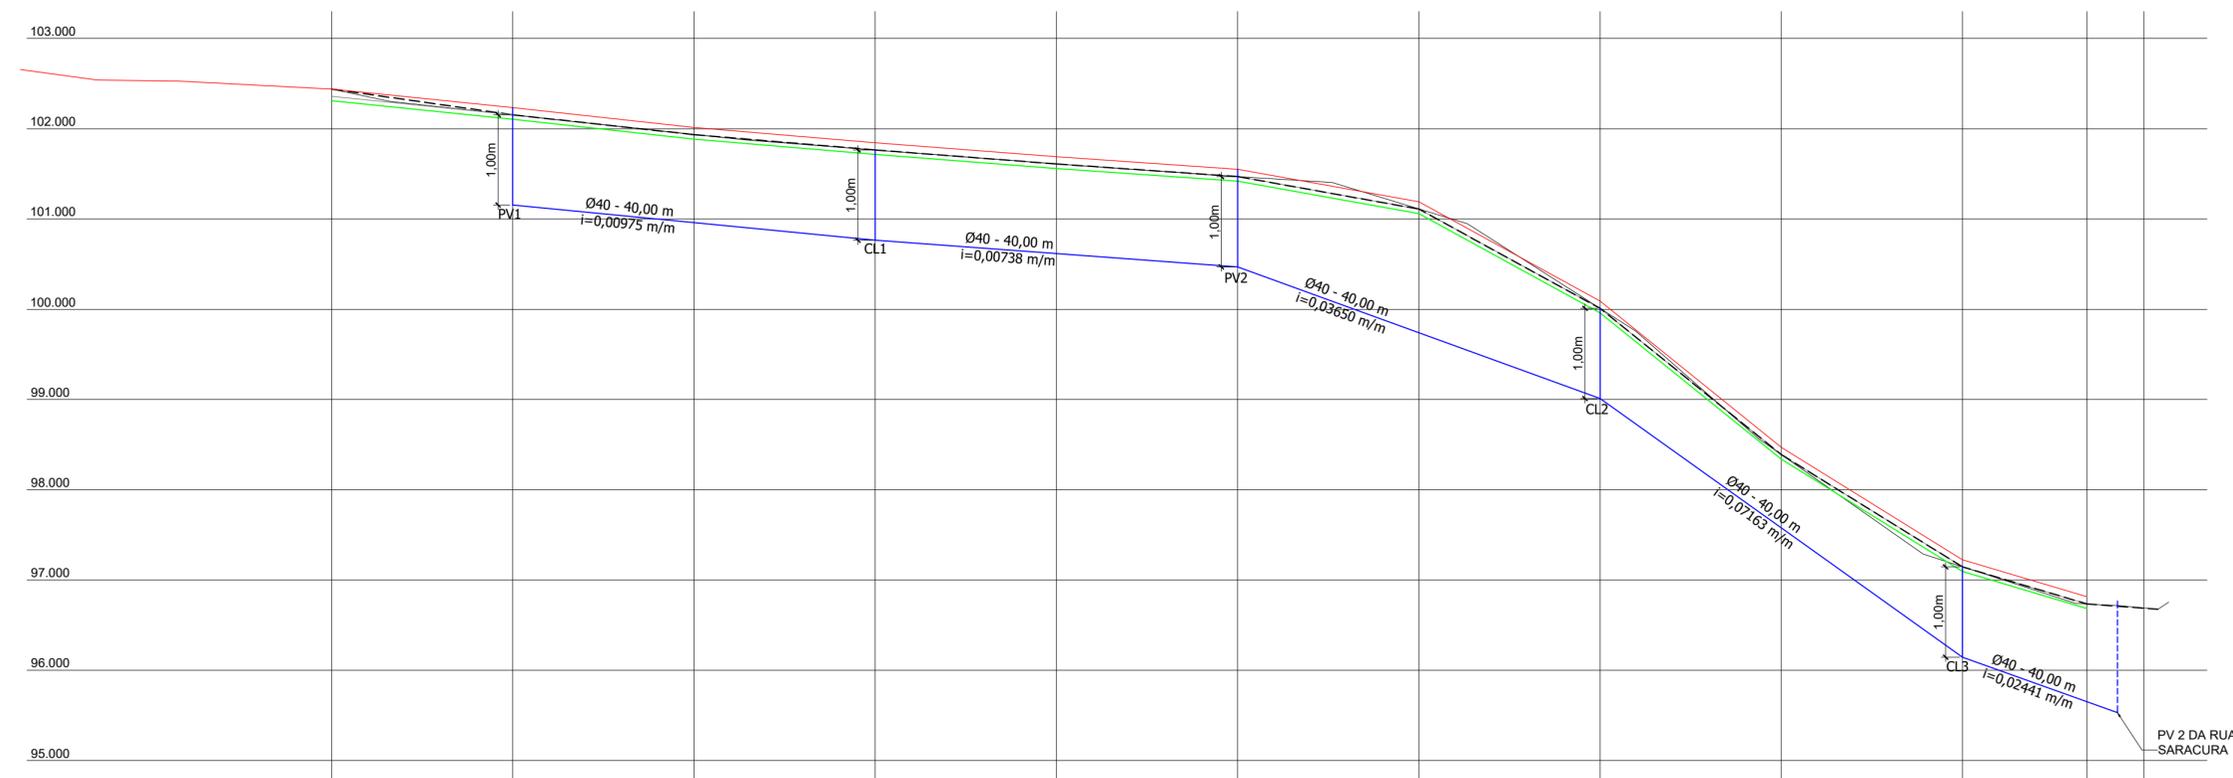

ESTACAS	0pp	1	2	3	4	5	6	7	8	9	9+13,72m
GREIDE DE PAVIMENTAÇÃO	102.440	102.235	102.015	101.845	101.690	101.550	101.190	101.090	98.470	97.225	96.815
GREIDE AREIA	102.360	102.155	101.935	101.765	101.610	101.470	101.110	100.010	98.390	97.145	96.735
GREIDE NATURAL	102.440	102.155	101.935	101.765	101.610	101.470	101.110	100.010	98.390	97.145	96.735
GREIDE DE CORTE E/OU DE REGULARIZAÇÃO	102.310	102.105	101.885	101.715	101.560	101.420	101.060	101.960	98.340	97.095	96.685
GREIDE DA DRENAGEM (geratriz inferior interna da tubulação)		101.155	100.960	100.765	100.618	100.470	99.740	99.010	97.578	96.145	95.652

PERFIL LONGITUDINAL
ESCALA HORIZONTAL 1:500
ESCALA VERTICAL 1:50
ESTACAS 0pp a 9+13,72 m

1	Emissão inicial	02/2019	DG
AÇÃO	DESCRIÇÃO	DATA	RESPONSÁVEL

ASSOCIAÇÃO DOS MUNICÍPIOS DA REGIÃO DA FOZ DO RIO ITAJAI
Rua Luiz Lopes Gonzaga, 1655 - Bairro São Vicente - CEP 88309-421 - Itajaí-SC - CREA-SC 050.968-0
www.amfri.org.br amfri@amfri.org.br engenharia@amfri.org.br

Prefeitura Municipal de Bombinhas
Estado de Santa Catarina

RUA SAÍRA AMARELA
BAIRRO BOMBAS

Data	Projeto	Conteúdo da Folha
Fev/2019	PAVIMENTAÇÃO LAJOTA SEXTAVADAS, DRENAGEM PLUVIAL, CALÇADAS E SINALIZAÇÃO VIÁRIA	Planta drenagem e perfil longitudinal
Escala	Estatística	
Indicadas	Vide quadro estatístico em prancha	

Desenho	Prefeitura Municipal	Responsável Técnico
Eduardo		
Folha	Pavimento Municipal	
05/09	Paulo Henrique Dalago Muller	Diogo Graf Engenheiro Civil - CREA-SC 092.018-3