



### PLANTA GEOMÉTRICA/DEMOLIÇÃO

ESCALA 1:500

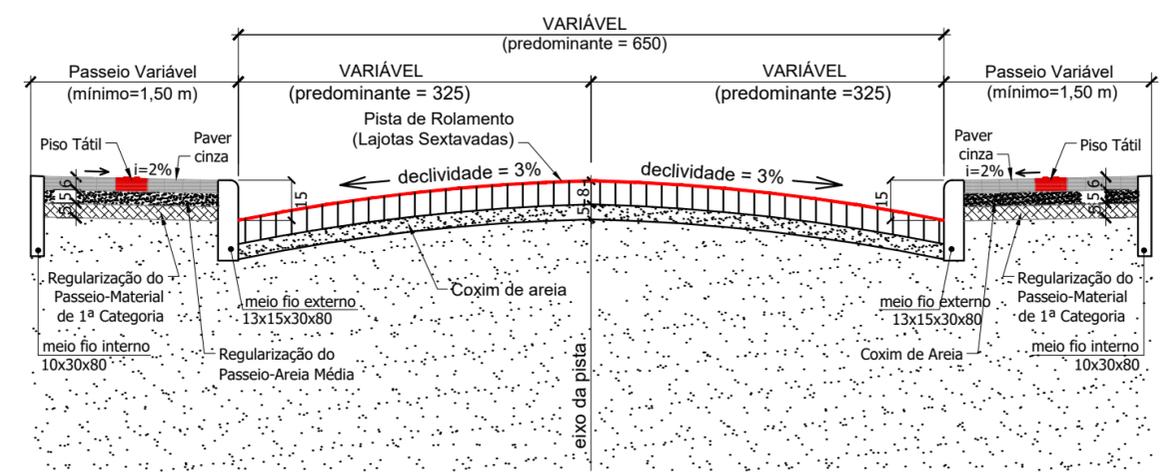

### SEÇÃO TRANSVERSAL TIPO

SEM ESCALA

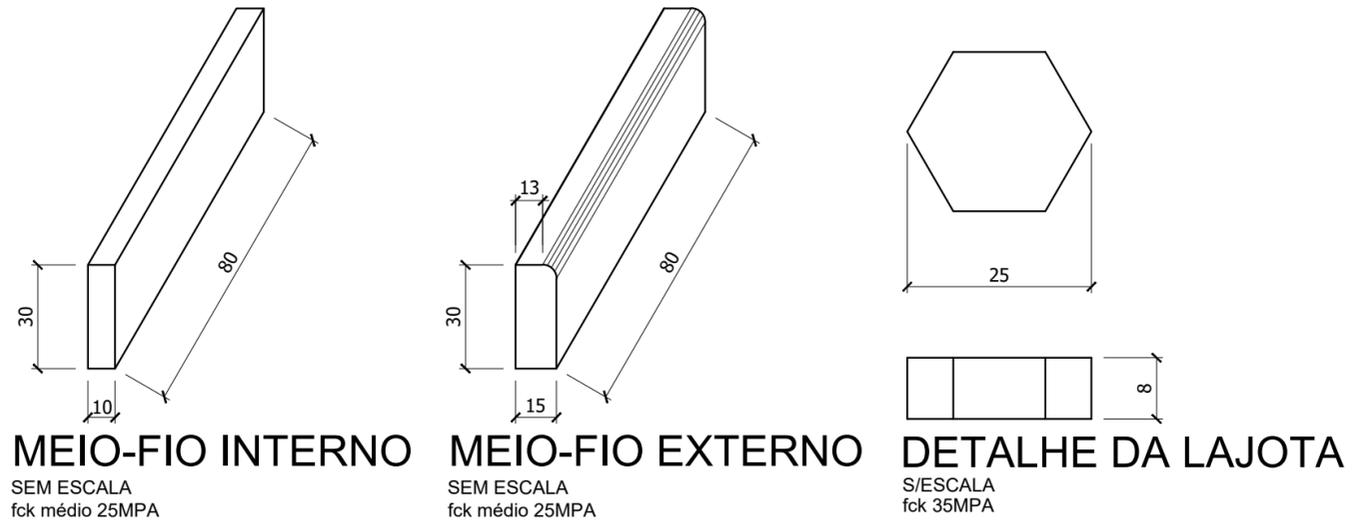

LEGENDA	
SÍMBOLOS	DESCRIÇÃO
PAVIMENTAÇÃO	
	Cerca existente
	Cerca a relocar
	Muro existente
	Edificação existente
	Linha de meio existente
	Linha de meio fio externo
	Linha meio fio interno
	Meio fio a retirar
	Projeção da Rua: Saracura
	Concreto a demolir
	Blokret a retirar
	Blokret a retirare reassentar
	Posteamento a relocar
	Posteamento existente

ESTATÍSTICA	QUANTIDADE
Extensão da pavimentação	147,50 m
Largura da pavimentação	Var. mín. 6,50 m
PAVIMENTAÇÃO PISTA	
Área da Pavimentação Lajota Sextavadas	1.018,60 m²
Extensão do meio-fio externo	303,00 m
Extensão do meio-fio interno	174,00 m

REVISÃO	DESCRIÇÃO	DATA	RESPONSÁVEL
3	Revisão 2	02/2019	JSB
2	Check-list 01 - Mudança Meio-Fio Interno	02/2018	JSB
1	Revisão 1 - Largura da rua de 7 m para 7,80 m, a pedido da Prefeitura Municipal e acréscimo de parte da pavimentação da Rua Siriri	06/2017	JSB
0	Emissão inicial	03/2017	JSB

**ASSOCIAÇÃO DOS MUNICÍPIOS DA REGIÃO DA FOZ DO RIO ITAJAÍ**  
 Rua Luiz Lopes Gonzaga, 1655 - Bairro São Vicente - CEP 88309-421 - Itajaí-SC - CREA-SC 050.968-0  
 www.amfri.org.br amfri@amfri.org.br engenharia@amfri.org.br

**Prefeitura Municipal de Bombinhas**  
 Estado de Santa Catarina

**RUA SIRIRI - TRECHO 1**  
**BAIRRO BOMBAS**

Data	Projeto	Conteúdo da Folha
Março/2017	PAVIMENTAÇÃO LAJOTA SEXTAVADAS, DRENAGEM PLUVIAL, CALÇADAS E SINALIZAÇÃO VIÁRIA	Planta geométrica/demolição Seção transversal Detalhes
Escala	Estatística	Responsável Técnico
Indicadas	Vide quadro estatístico em prancha	Jacqueline Soares Barboza Engenheira Civil - CREA-SC 099.442-5
Desenho	Prefeitura Municipal	
Eduardo		
Folha	Paulo Henrique Dalago Muller Prefeito Municipal	
04/09		