


LEGENDA	
SÍMBOLOS	DESCRIÇÃO
PAVIMENTAÇÃO	
[Red line]	Limite / greide da Pavimentação / linha de meio-fio
[Green line]	Linha meio fio interno
[Pink line]	Muro existente
[Dashed line]	Edificação existente
[Dotted line]	Greide natural
[Dashed line]	Greide areia
[Green line]	Greide corte e/ou regularização
[Dotted line]	Projeção da Rua: Saracura
[Black dot]	Estacas
[Dashed line]	Eixo do pavimento
[Blue square]	Boca de lobo a executar
[Blue square]	PV/CL Poço de visita/caixa de ligação a executar
[Blue arrow]	Sentido das águas da drenagem
[Blue arrow]	Drenagem nova a executar
[Green line]	Posteamento existente
[Green line]	Posteamento a relocar

ESTATÍSTICA		QUANTIDADE
Extensão da pavimentação		147,50 m
Largura da pavimentação		Var. mín. 6,50 m
DRENAGEM PLUVIAL		
Extensão		120,00 m
Poço de visita Ø40 / 60 - simples		01 und
Caixa de ligação Ø 40 / 60 - simples		03 und
Boca de lobo		12 und

PLANTA DRENAGEM
ESCALA 1:500

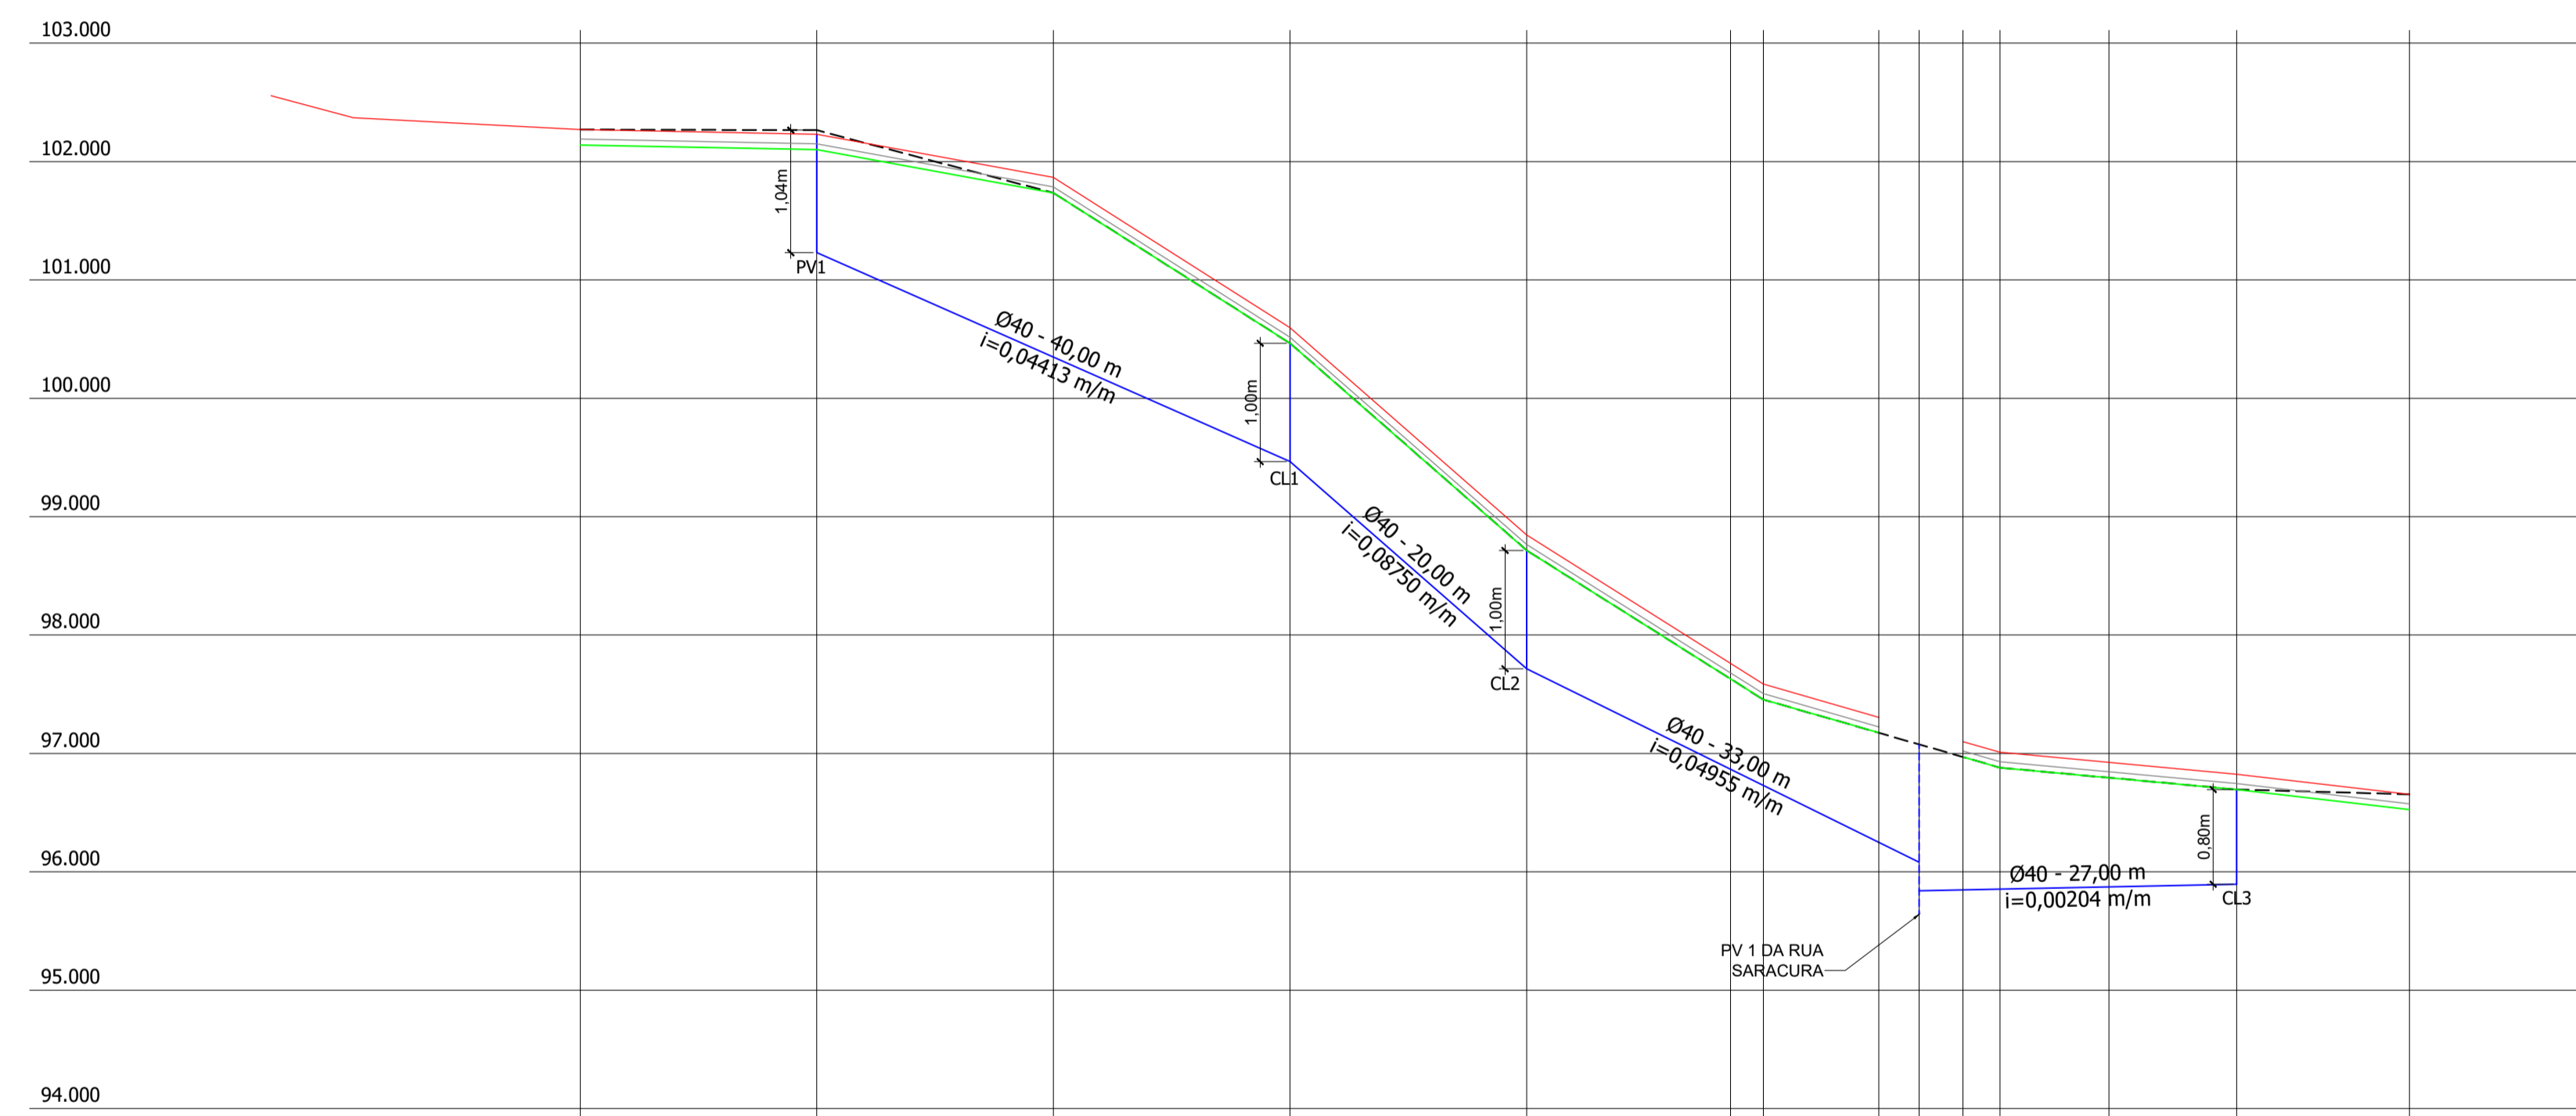

ESTACAS	Opp	1	2	3	4	4+17,23m	5	5	5+9,76m	5+12,79m	5+16,87m	6	6+9,20m	7	7+14,61m
GREIDE DE PAVIMENTAÇÃO	102.270	102.230	101.865	100.595		97.760	97.585		97.304	97.224	97.100	97.010	96.825	96.655	
GREIDE AREIA	102.190	102.150	101.785	100.515		97.680	97.505		97.224	97.100	97.020	96.930	96.845	96.745	96.575
GREIDE NATURAL	102.270	102.265	101.735	100.465	98.715	97.630	97.455		97.174	97.016	96.970	96.880	96.795	96.695	96.655
GREIDE DE CORTE E/OU DE REGULARIZAÇÃO	102.140	102.100	101.735	100.465		97.630	97.455		97.174	96.080	96.970	96.880	96.795	96.695	96.525
GREIDE DA DRENAGEM (geratriz inferior interna da tubulação)		101.230	100.348	99.465	97.715	96.865	96.729		96.248	95.840	95.848	95.854	95.873	95.895	

REVISÃO	DESCRIÇÃO	DATA	RESPONSÁVEL
3	Revisão 2	02/2019	JSB
2	Check-list 01 - Mudança Meio-Fio Interno	02/2018	JSB
1	Revisão 1 - Largura da rua de 7 m para 7,80 m, a pedido da Prefeitura Municipal e acréscimo de parte da pavimentação da Rua Siriri	06/2017	JSB
0	Emissão inicial	03/2017	JSB

ASSOCIAÇÃO DOS MUNICÍPIOS DA REGIÃO DA FOZ DO RIO ITAJAÍ
Rua Luiz Lopes Gonzaga, 1655 - Bairro São Vicente - CEP 88309-421 - Itajaí-SC - CREA-SC 050.968-0
www.amfri.org.br amfri@amfri.org.br engenharia@amfri.org.br

Prefeitura Municipal de Bombinhas
Estado de Santa Catarina

RUA SIRIRI - TRECHO 1
BAIRRO BOMBAS

Data	Projeto	Planta drenagem e perfil longitudinal
Março/2017	PAVIMENTAÇÃO LAJOTA SEXTAVADAS, DRENAGEM PLUVIAL, CALÇADAS E SINALIZAÇÃO VIÁRIA	
Escala	Estática	
Indicadas	Vide quadro estatístico em prancha	
Desenho	Prefeitura Municipal	Responsável Técnico
Eduardo		
Folha		
05/09	Paulo Henrique Dalago Muller Prefeito Municipal	Jacqueline Soares Barboza Engenheira Civil - CREA-SC 099.442-5

PERFIL LONGITUDINAL
ESC. HORIZONTAL 1:500
ESC. VERTICAL 1:50
Estacas: Opp a 7+14,61 m