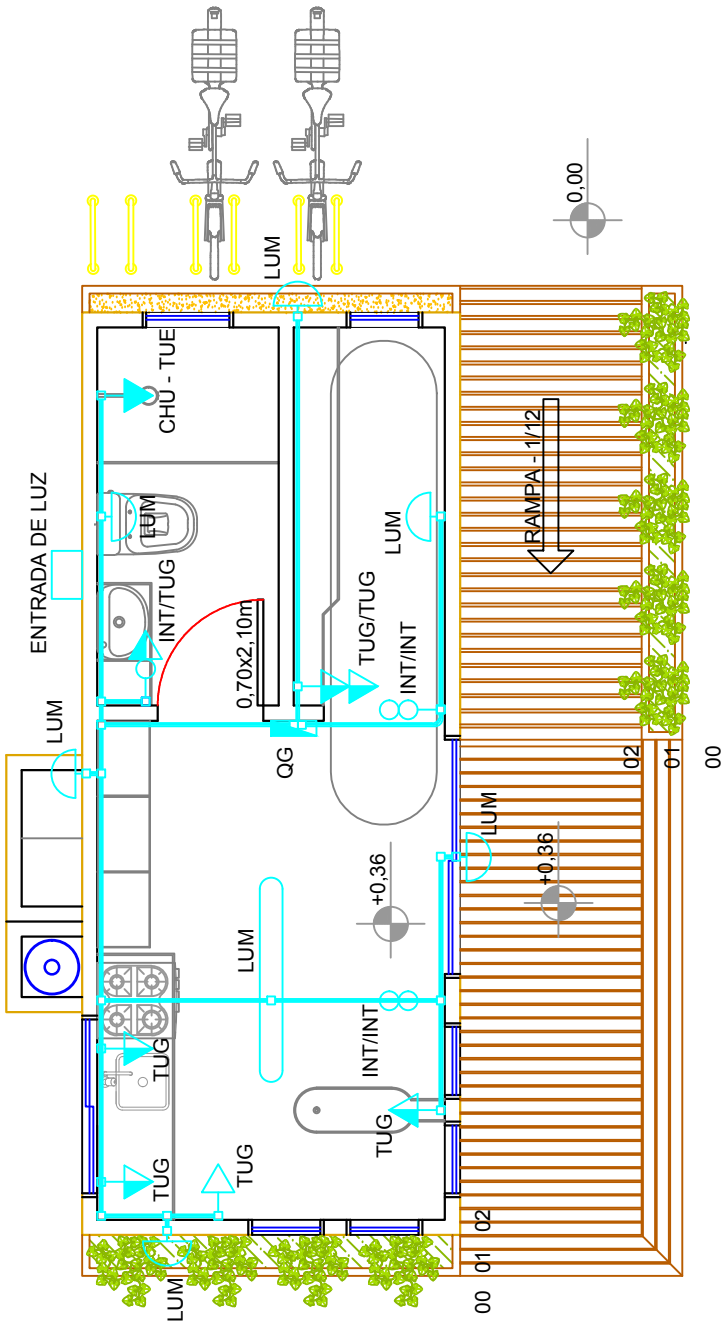

DISPOSIÇÃO DOS PONTOS DE ENERGIA ELÉTRICA - PASSAGEM DOS ELETRODUTOS RÍGIDOS

ESCALA 1/50

PREFEITURA MUNICIPAL DE BOMBINHAS

SECRETARIA DE PLANEJAMENTO E REGULAÇÃO URBANA

OBRA	SALVA VIDAS - POSTO E ÁREA DE APOIO
ENDEREÇO	PRAIA DE BOMBAS - BOMBINHAS
CONTEÚDO DE PRANCHA	DISPOSIÇÃO PONTOS DE LUZ
ESCALA	1/50
PRANCHA	01/01

PAULO HENRIQUE DALAGO MULLER
PREFEITO MUNICIPAL

ROBSON XAVIER KALFELTZ
SECRETÁRIO DE PLANEJAMENTO

AMAURI FARIAS RAMOS NETO
RESPONSÁVEL TÉCNICO - PROJETO

ARQUIVO 2019

DATA 21/10/2019

DESENHO