


PLANTA DE DRENAGEM
ESCALA 1:500

Rua Rio Capivari

ETAPA 1		ETAPA 2	
ESTATÍSTICA Estaca 9+7,24m a 11+15,00m		ESTATÍSTICA Estaca Opp a 8+4,36m	
Extensão da drenagem	58,00 m	Extensão da drenagem	129,00 m
Poço de visita	01 und	Poço de visita	03 und
Caixa de ligação	01 und	Caixa de ligação	02 und
Boca de lobo	04 und	Boca de lobo	10 und

LEGENDA	
SÍMBOLOS	DESCRIÇÃO
PAVIMENTAÇÃO	
	Eixo do Pavimento
	Estacas (de 20 em 20 metros)
	Muro Existente
	Edificação Existente
	Cerca Existente
	Projeção Trecho 2
	Linha do Meio-Fio Existente
	Vala ou Curso d'água
	Greide de Pavimentação
	Greide Natural
	Greide de Corte e/ou Aterro
	Greide de Areia
	Limite Pavimentação/Linha do Meio-Fio Externo
	Linha do Meio-Fio Interno
	Projeção de rampa existente
DRENAGEM	
	Drenagem à Executar
	Drenagem Existente
	BL Boca de Lobo à executar
	PV/CL Poço de Visita / Caixa de Ligação à executar
	PVE/CLE Poço de Visita / Caixa de Ligação Existente
	Sentido do escoamento da drenagem
EQUIPAMENTOS URBANO	
	Posteamento Existente
	Posteamento a Realocar pela PMB

NOTAS:
 - Todas as ligações de Bocas de Lobo serão com Ø30;
 - Todas as obras de drenagem pluvial serão executadas dentro da Faixa de Domínio da via pública.

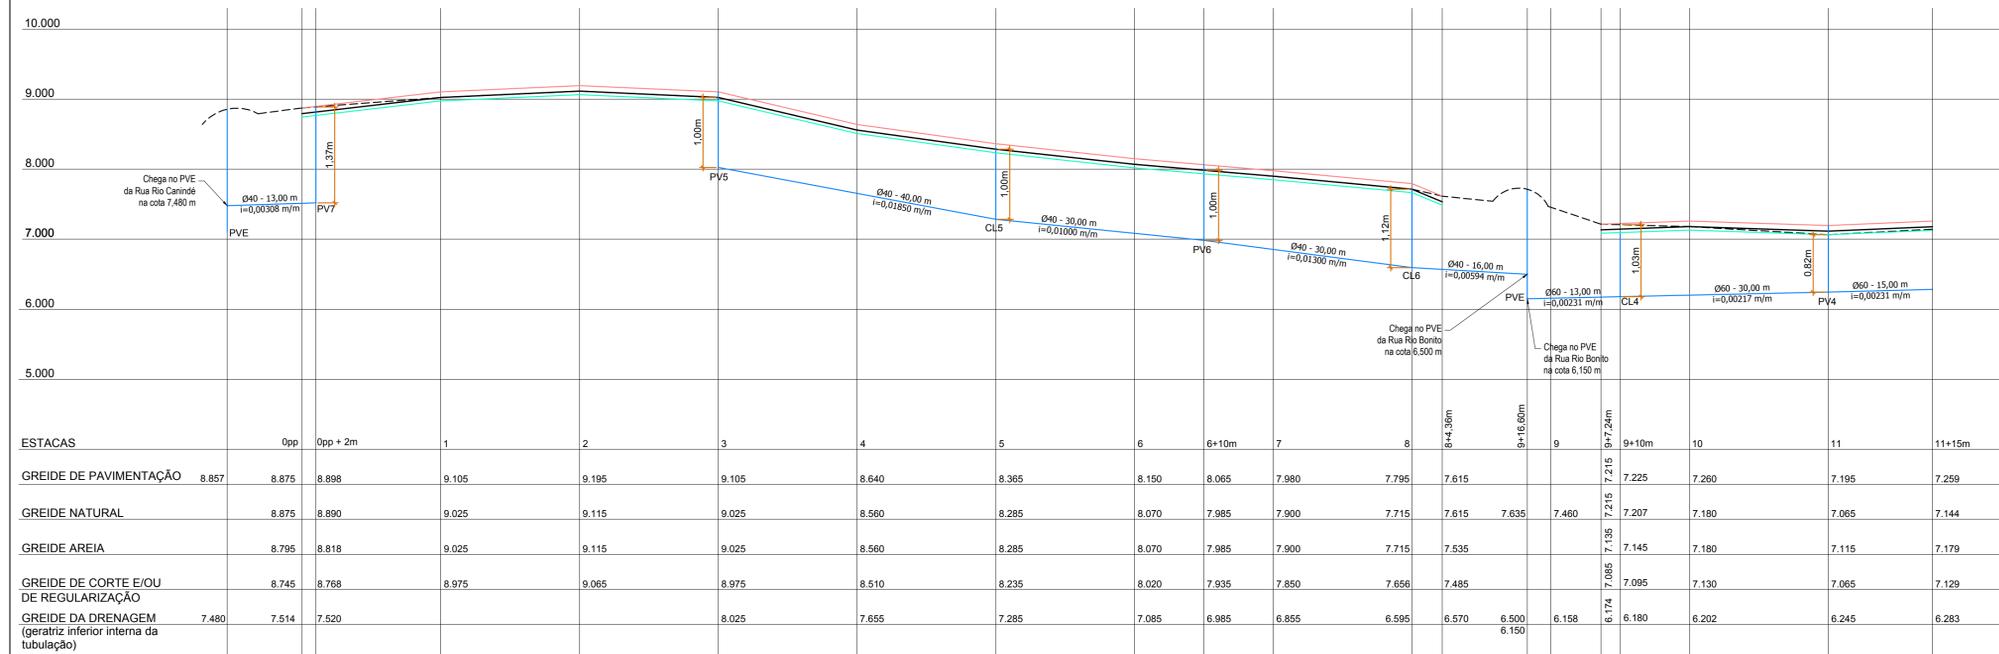

PERFIL LONGITUDINAL
ESCALA HORIZONTAL 1:500
ESCALA VERTICAL 1:50
ESTACAS Opp a 20+8,00 m

2	Check list - 1	03/2019	DG
1	Emissão inicial	11/2018	DG
AÇÃO	DESCRIÇÃO	DATA	RESPONSÁVEL

ASSOCIAÇÃO DOS MUNICÍPIOS DA REGIÃO DA FOZ DO RIO ITAJAÍ
 Rua Luiz Lopes Gonzaga, 1655 - Bairro São Vicente - CEP 88309-421 - Itajaí-SC - CREA-SC 050.968-0
 www.amfri.org.br amfri@amfri.org.br engenharia@amfri.org.br

Prefeitura Municipal de Bombinhas
 Estado de Santa Catarina

RUA RIO CAPIVARI - TRECHO 1 - BAIRRO ZIMBROS

Data	11/2018	Projeto	PAVIMENTAÇÃO COM LAJOTAS SEXTAVADAS, DRENAGEM, CALÇADAS E SINALIZAÇÃO VIÁRIAS	Conteúdo da Folha	Planta de drenagem e perfil longitudinal
Escala	Indicadas	Estatística	Vide quadro estatístico em prancha	Responsável Técnico	Diogo Graf Engenheiro Civil - CREA-SC 092.018-3
Desenho	Eduardo	Prefeitura Municipal	Paulo Henrique Dalago Muller Prefeito Municipal		
Folha	05/08				