



### POÇO DE VISITA Ø40/Ø60cm - Simples

ESCALA: 1 / 25

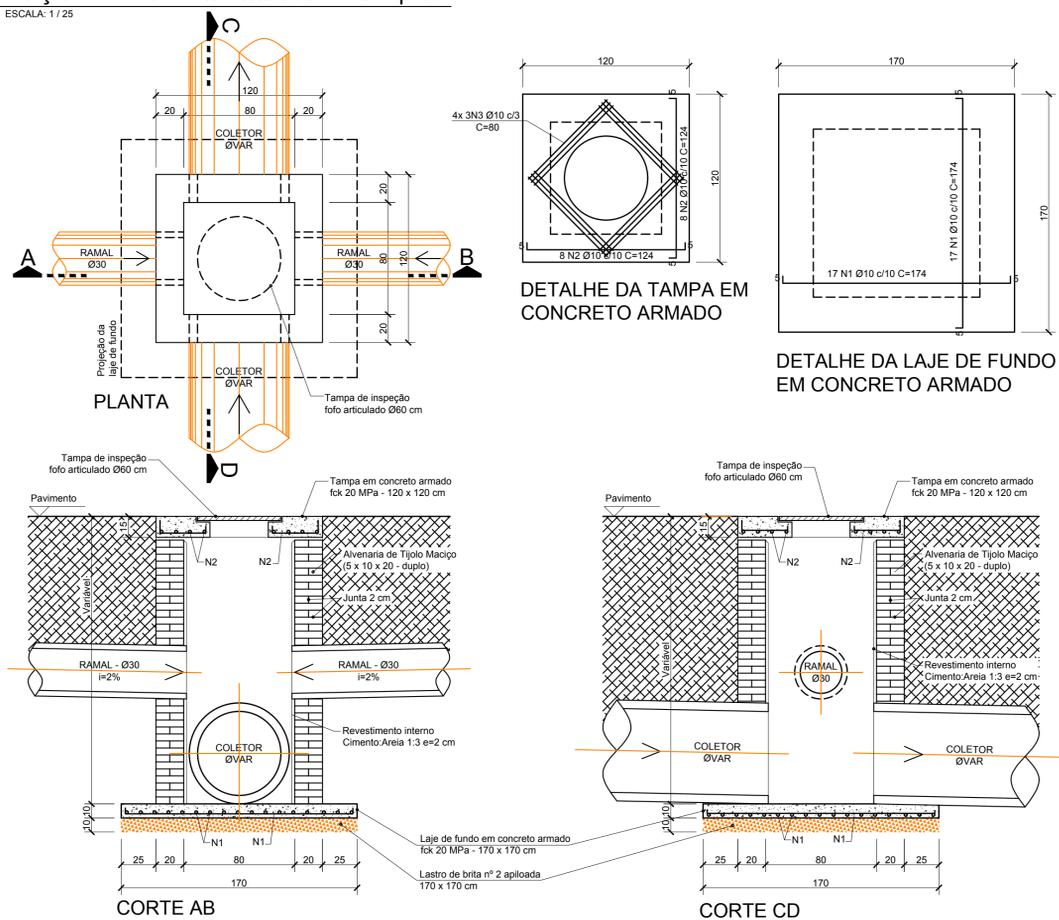

### CAIXA DE LIGAÇÃO Ø40/60cm - Simples

ESCALA: 1 / 25

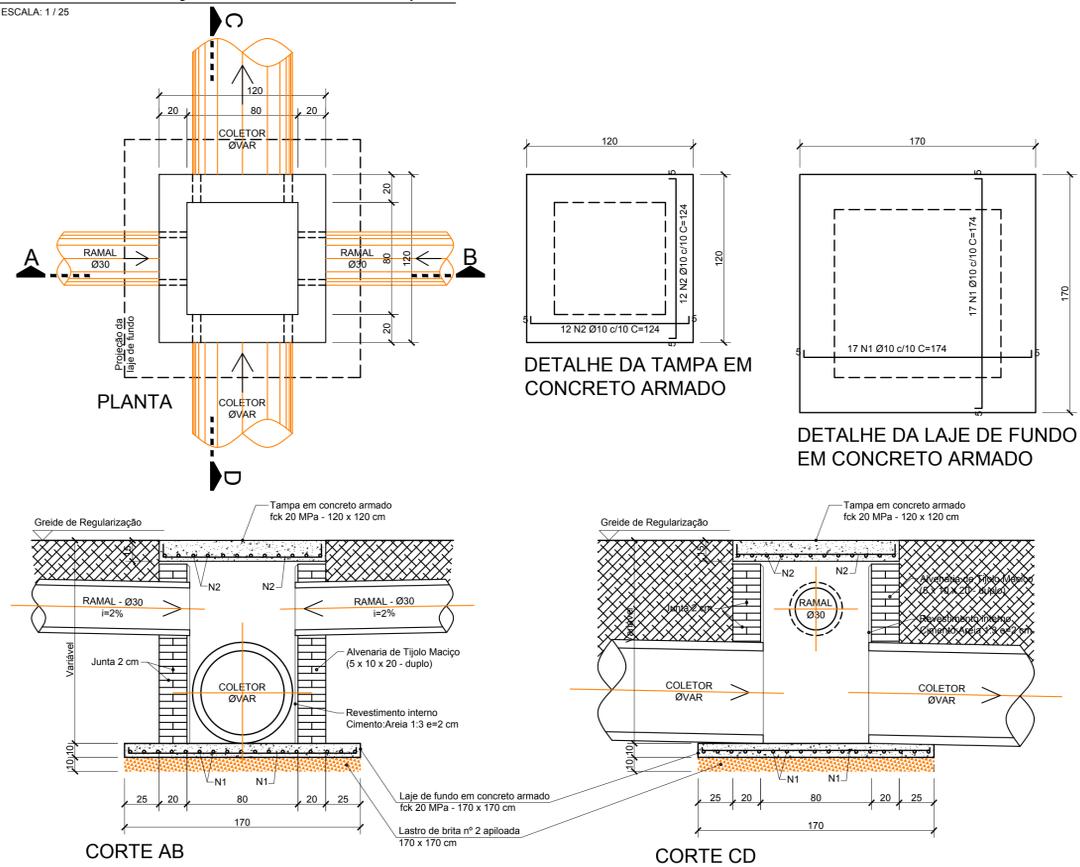

2	Check list - 1	03/2019	DG
1	Emissão inicial	11/2018	DG
ACÇÃO	DESCRIÇÃO	DATA	RESPONSÁVEL

**ASSOCIAÇÃO DOS MUNICÍPIOS DA REGIÃO DA FOZ DO RIO ITAJAI**  
 Rua Luiz Lopes Gonzaga, 1655 - Bairro São Vicente - CEP 88309-421 - Itajaí-SC - CREA-SC 050.968-0  
 www.amfri.org.br amfri@amfri.org.br engenharia@amfri.org.br

**AMFRI** Prefeitura Municipal de Bombinhas  
 Estado de Santa Catarina

<b>RUA RIO CAPIVARI - TRECHO 1 - BAIRRO ZIMBROS</b>			
Data	11/2018	Projeto	PAVIMENTAÇÃO COM LAJOTAS SEXTAVADAS, DRENAGEM, CALÇADAS E SINALIZAÇÃO VIÁRIAS
Escala	Indicadas	Estatística	Vide quadro estatístico em prancha
Desenho	Eduardo	Prefeitura Municipal	Responsável Técnico
Folha	06/08	Paulo Henrique Dalago Muller Prefeito Municipal	Diogo Graf Engenheiro Civil- CREA-SC 092.018-3