


PLANTA DE DRENAGEM
ESCALA 1:500

RUA RIO JAGUARIBE

LEGENDA	
SÍMBOLOS	DESCRIÇÃO
PAVIMENTAÇÃO	
	Eixo do Pavimento
	Estacas (de 20 em 20 metros)
	Muro Existente
	Edificação Existente
	Cerca Existente
	Linha do Meio-Fio Existente
	Valeia ou Curso d'água
	Greide de Pavimentação
	Greide Natural
	Greide de Corte e/ou Aterro
	Greide de Areia
	Limite Pavimentação/Linha do Meio-Fio Externo
	Linha do Meio-Fio Externo Rebaixado
	Linha do Meio-Fio Interno
	Projeção do Trecho 2
DRENAGEM	
	Drenagem a Executar
	BL - Boca de Lobo a executar
	PV/CL - Poço de Visita / Caixa de Ligação a executar
	> Sentido do escoamento da drenagem
EQUIPAMENTOS URBANOS	
	Posteamento Existente
	Árvores Existente

NOTAS:
 - Todas as ligações de Bocas de Lobo serão com Ø30;
 - Todas as obras de drenagem pluvial serão executadas dentro da Faixa de Domínio da via pública.

ESTATÍSTICA	QUANTIDADE
Extensão da pavimentação Rua Rio Jaguaribe	244,00 m
Largura da pavimentação predominantemente	7,50 m
PAVIMENTAÇÃO PISTA	
Área Pavimentação Lajota Sextavada	1.841,15 m²
Extensão do meio-fio externo	494,00 m
DRENAGEM PLUVIAL	
Extensão	245,00 m
Poço de visita	04 und
Caixa de ligação	05 und
Boca de bueiro Ø60	01 und
Boca de bueiro Ø100	02 und
Boca de lobo	16 und

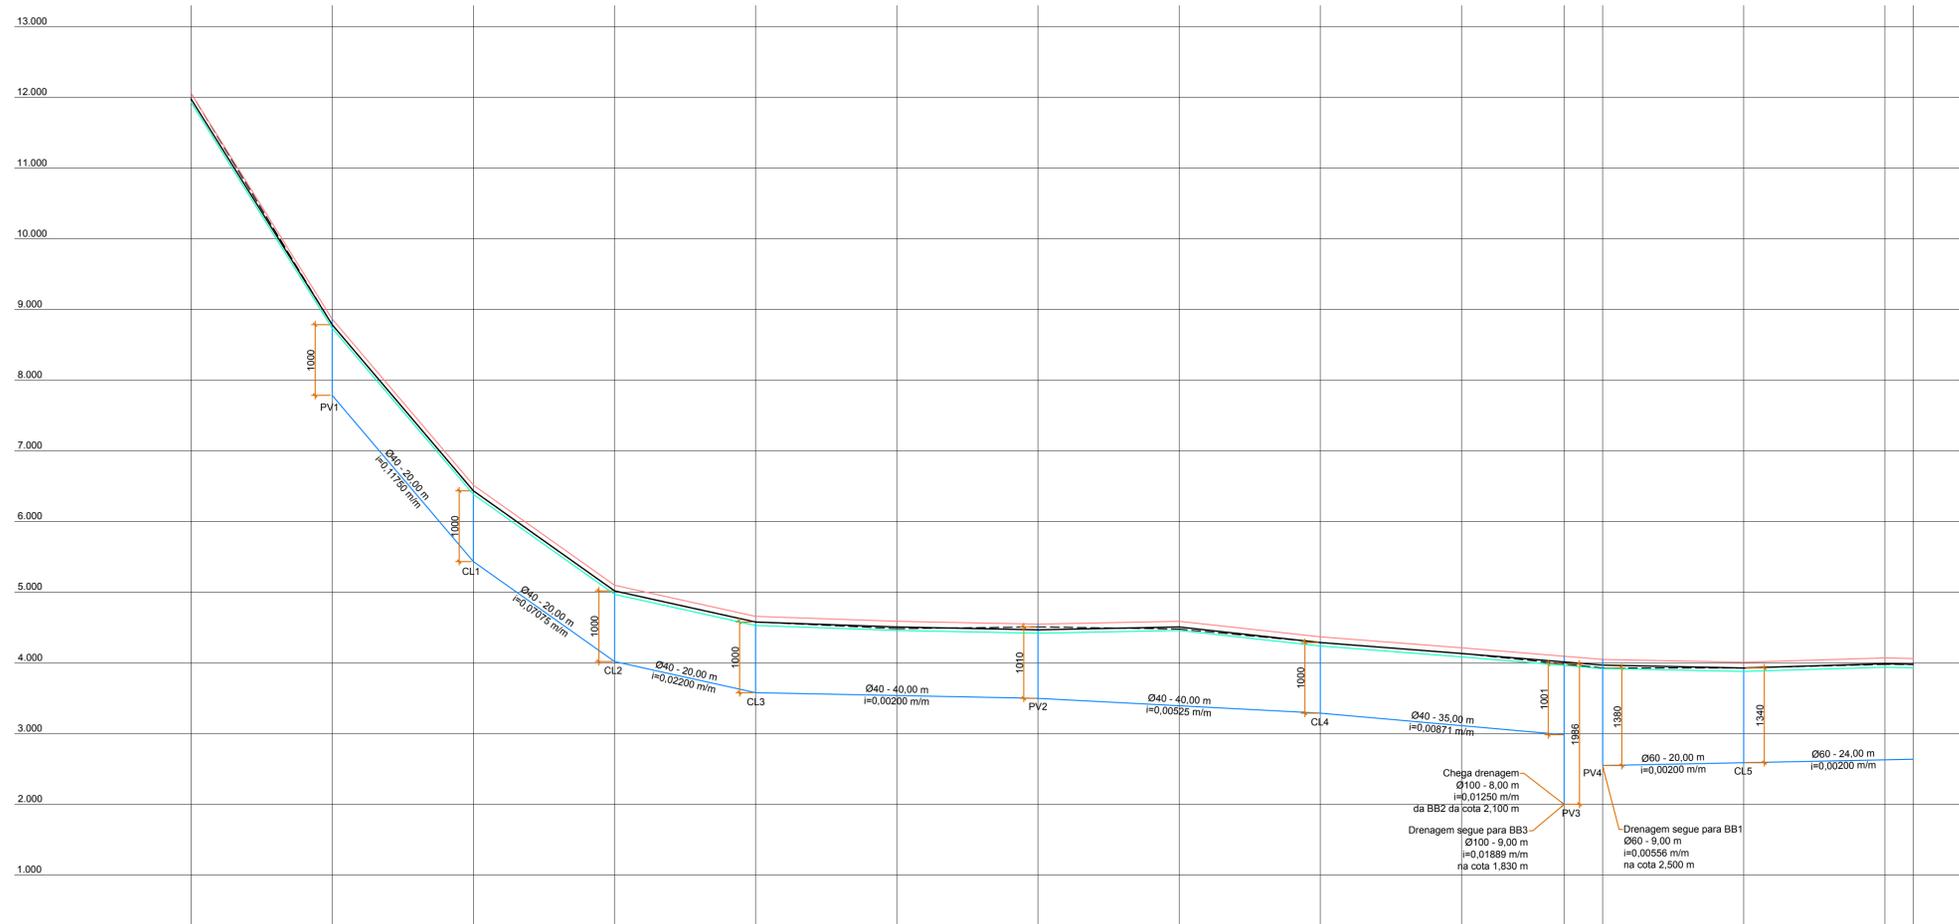

PERFIL LONGITUDINAL - RUA RIO JAGUARIBE

ESCALA HORIZONTAL 1:500
 ESCALA VERTICAL 1:50
 ESTACAS 0pp a 12+4,00 m

1	Check list - 1	04/2019	JSB
0	Emissão Inicial	12/2018	JSB
AÇÃO	DESCRIÇÃO	DATA	RESPONSÁVEL

ASSOCIAÇÃO DOS MUNICÍPIOS DA REGIÃO DA FOZ DO RIO ITAJAÍ
 Rua Luiz Lopes Gonzaga, 1655 - Bairro São Vicente - CEP 88309-421 - Itajaí-SC - CREA-SC 050.968-0
 www.amfri.org.br amfri@amfri.org.br engenharia@amfri.org.br

AMFRI Prefeitura Municipal de Bombinhas
 Estado de Santa Catarina

RUA RIO JAGUARIBE - TRECHO 1 - BAIRRO ZIMBROS

Data	Projeto	Conteúdo da Folha
Dez/2018	PAVIMENTAÇÃO COM LAJOTAS SEXTAVADAS, DRENAGEM PLUVIAL, CALÇADAS E SINALIZAÇÃO VIÁRIA	Planta de Drenagem e Perfil Longitudinal
Escala	Estatística	
Indicada	Veja quadro estatístico em prancha	

Desenho	Prefeitura Municipal	Responsável Técnico
Eduardo		
Folha	Paulo Henrique Dalago Muller Prefeito Municipal	Jacqueline Soares Barboza Engenheira Civil - CREA-SC 099.442-5
05/12		