

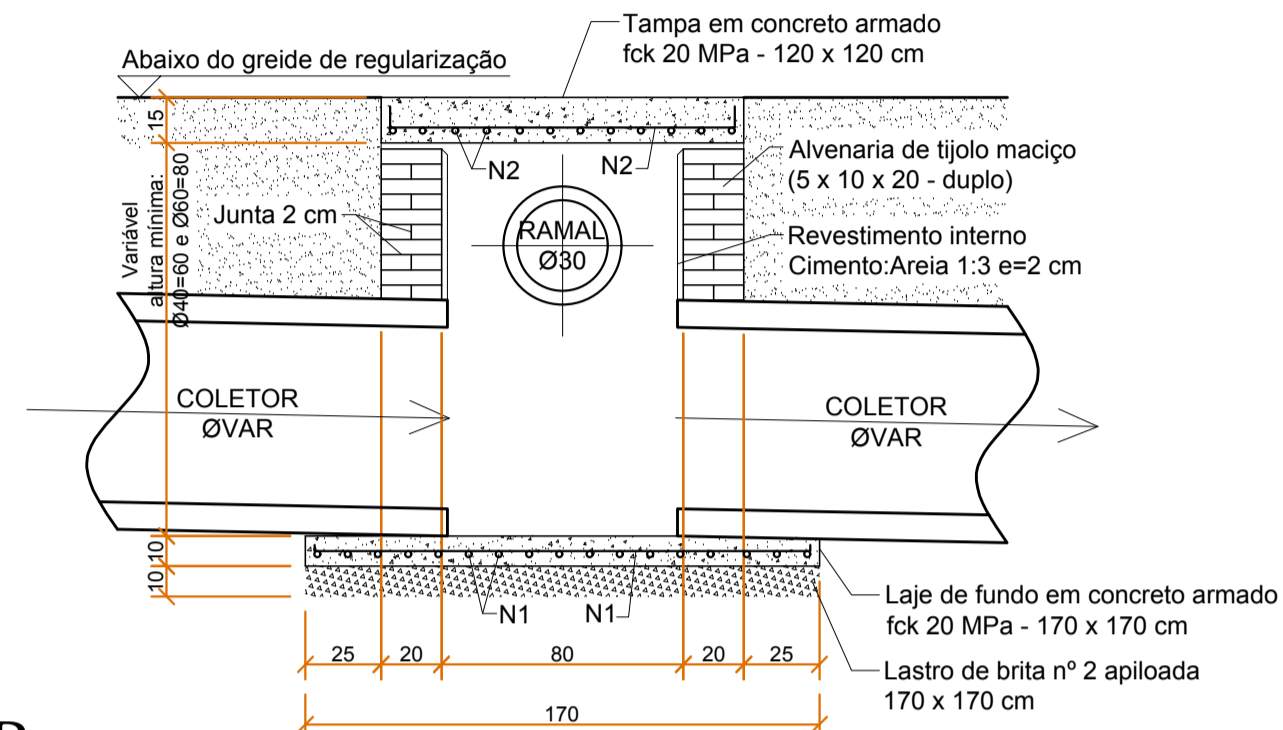


**CAIXA DE LIGAÇÃO Ø40/60 cm - SIMPLES**  
Sem Escala

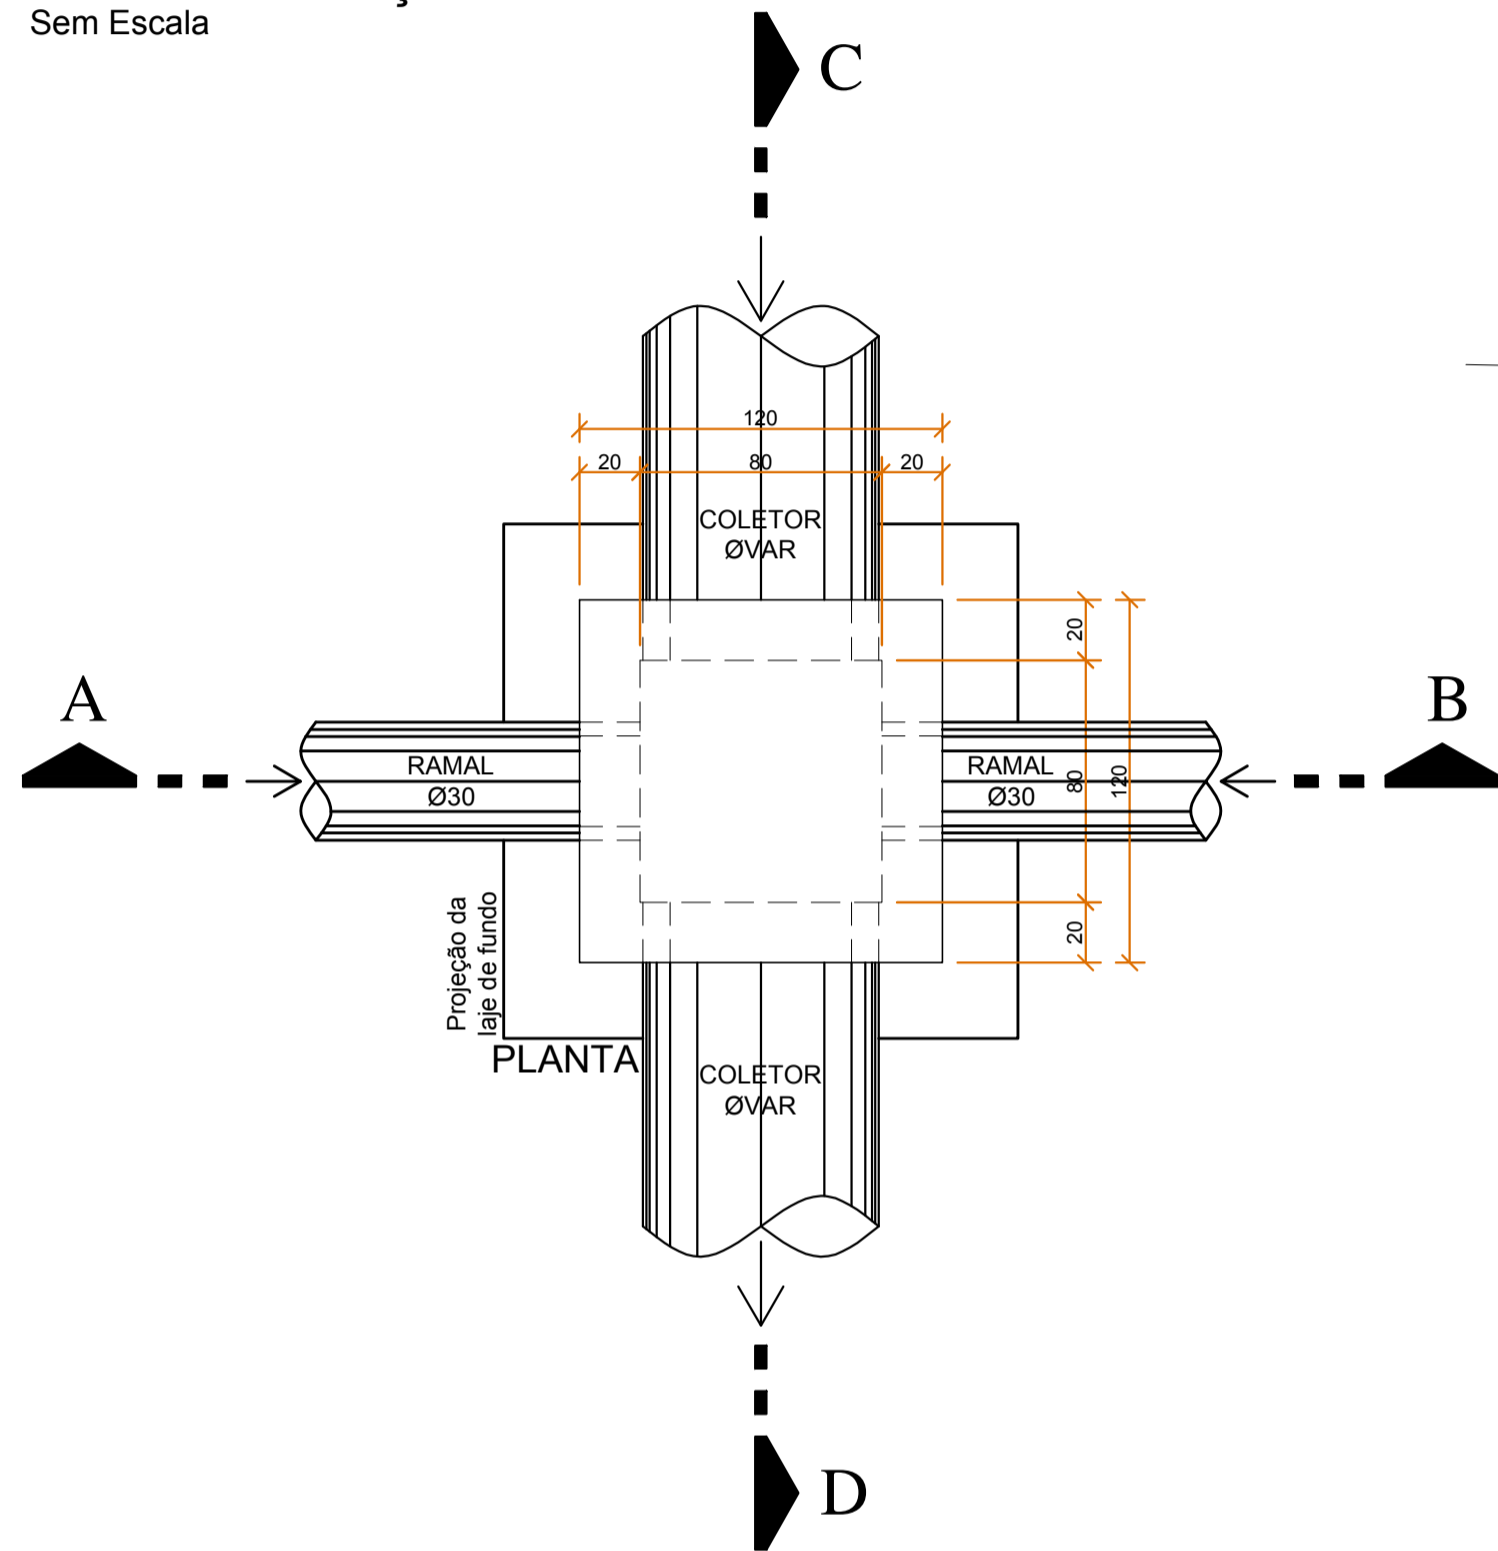


CORTE CD

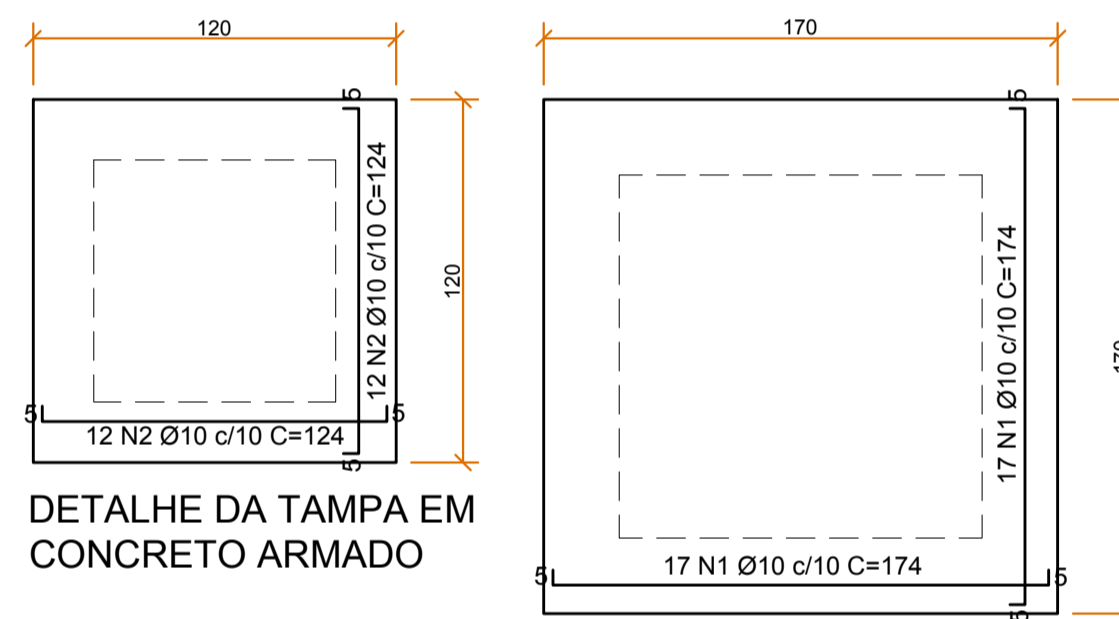

DETALHE DA TAMPA EM CONCRETO ARMADO

DETALHE DA LAJE DE FUNDO EM CONCRETO ARMADO

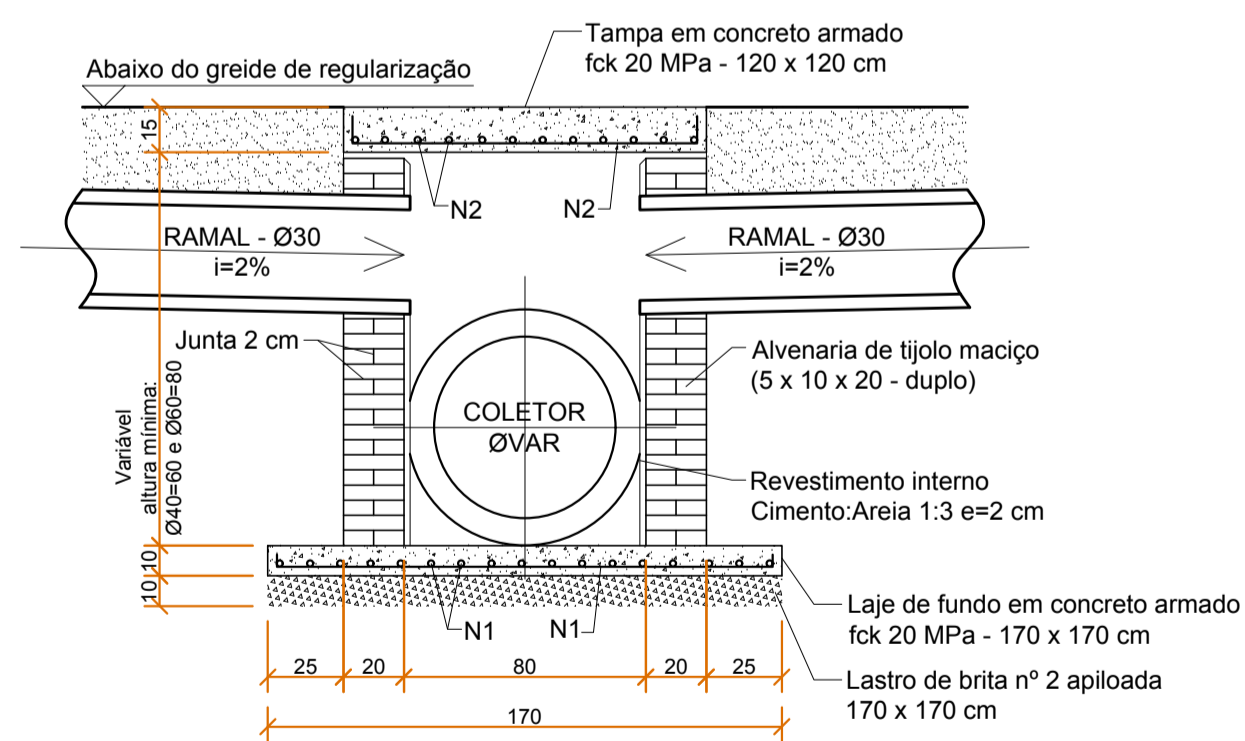

CORTE AB

REVISÃO	DESCRIÇÃO	DATA	RESPONSÁVEL
1	Check list - 1	04/2019	JSB
0	Emissão Inicial	12/2018	JSB



ASSOCIAÇÃO DOS MUNICÍPIOS DA REGIÃO DA FOZ DO RIO ITAJAÍ  
Rua Luiz Lopes Gonzaga, 1655 - Bairro São Vicente - CEP 88309-421 - Itajaí-SC - CREA-SC 050.968-0  
www.amfri.org.br amfri@amfri.org.br engenharia@amfri.org.br

Prefeitura Municipal de Bombinhas  
Estado de Santa Catarina

**RUA RIO JAGUARIBE - TRECHO 1 - BAIRRO ZIMBROS**

Data <b>Dez/2018</b>	Projeto PAVIMENTAÇÃO COM LAJOTAS SEXTAVADAS, DRENAGEM PLUVIAL, CALÇADAS E SINALIZAÇÃO VIÁRIA	Conteúdo da Folha Caixa de ligação Ø40/60 cm - Simples
Escala <b>Indicada</b>	Estatística Vide quadro estatístico em prancha	
Desenho <b>Alice Frainer</b>	Prefeitura Municipal	Responsável Técnico
Folha <b>08/12</b>	<b>Paulo Henrique Dalago Muller</b> Prefeito Municipal	<b>Jacqueline Soares Barboza</b> Engenheira Civil - CREA-SC 099.442-5