

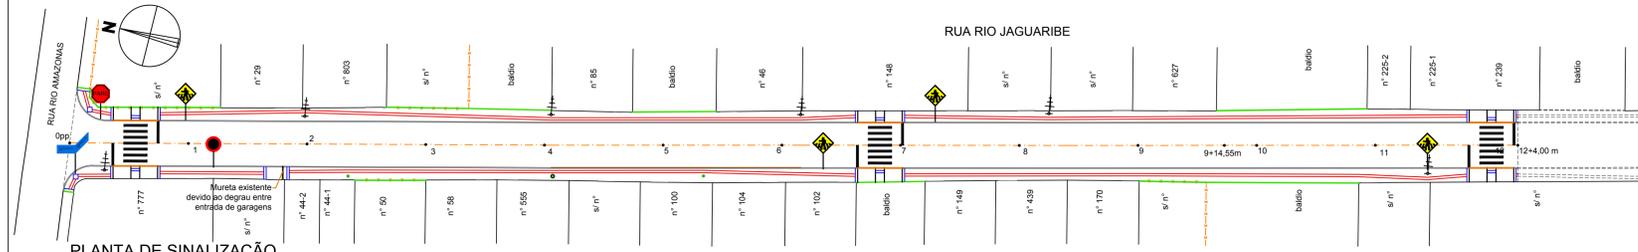


PLANTA DE SERVIÇOS INICIAIS
ESCALA 1:500











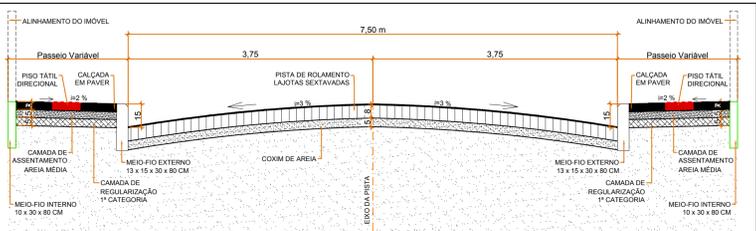


PLANTA DE SINALIZAÇÃO
ESCALA 1:500

LÉGENDA	
PAVIMENTAÇÃO	
[Symbol]	Eixo do Pavimento
[Symbol]	Estacas (de 20 em 20 metros)
[Symbol]	Muro Existente
[Symbol]	Edificação Existente
[Symbol]	Cerca Existente
[Symbol]	Vale ou Curso d'água
[Symbol]	Limha do Meio-Fio Existente
[Symbol]	Limite Pavimentação/Linha do Meio-Fio Externo
[Symbol]	Limha do Meio-Fio Externo Rebaixado
[Symbol]	Limha do Meio-Fio Interno
[Symbol]	Tátil Direcional
[Symbol]	Tátil de Alerta
[Symbol]	Projeção do Trecho 2
EQUIPAMENTOS URBANO	
[Symbol]	Posteamento Existente
[Symbol]	Árvores Existente
[Symbol]	Árvores a Retirar
SINALIZAÇÃO HORIZONTAL	
[Symbol]	Linha de Retenção - LRE - Cor branca - Largura 40 cm
[Symbol]	Faixa de Travessia de Pedestres Tipo Zebrada - FTP-1 Cor branca - Largura 40 cm, espaçamento 60 cm
SINALIZAÇÃO VERTICAL	
[Symbol]	Placa de regulamentação Parada obrigatória - R-1
[Symbol]	Placa de regulamentação Velocidade máxima permitida - R-19
[Symbol]	Placa de advertência Passagem sinalizada de pedestres - A-32b
[Symbol]	Placa de identificação de rua
DEMOLIÇÕES E RETIRADAS	
[Symbol]	Concreto a Demolir
[Symbol]	Paver a Retirar
[Symbol]	Altero Vale

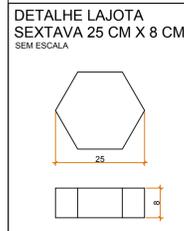

ESTATÍSTICA	QUANTIDADE
Extensão da pavimentação Rua Rio Jaguaribe (trecho 1)	244,00 m
Largura da pavimentação predominantemente	7,50 m
PAVIMENTAÇÃO PISTA	
Área Pavimentação Lajota Sextavada	1.841,15 m²
Extensão do meio-fio externo	494,00 m
PAVIMENTAÇÃO PASSEIO	
Extensão do meio-fio interno	154,00 m
Área do Passeio em Paver e=8cm	736,10 m²
Área do tátil direcional	173,15 m²
Área do tátil alerta	16,15 m²
Área da rampa em concreto simples	94,70 m²
SINALIZAÇÃO VIÁRIA	
Comprimento FTP-1	84,00 m
Comprimento LRE	22,50 m
Quantidade R-1	01 und
Quantidade R-19	01 und
Quantidade A-32b	04 und
Quantidade Identificação de Rua	02 und

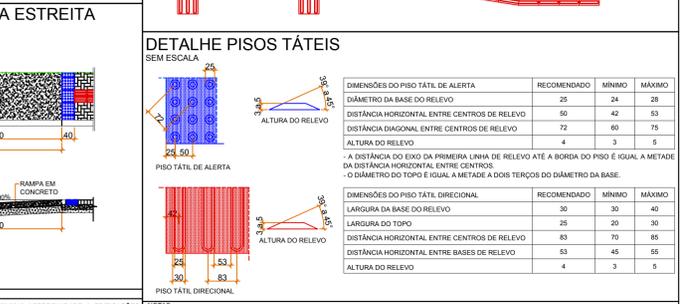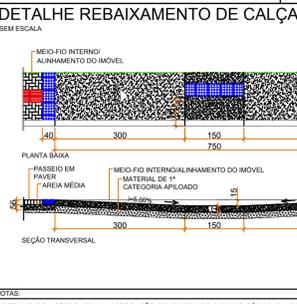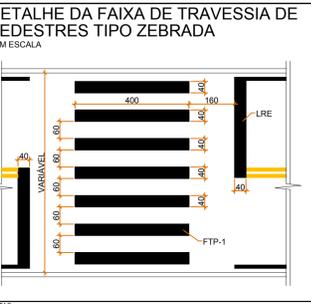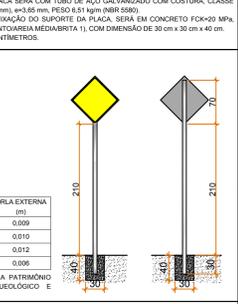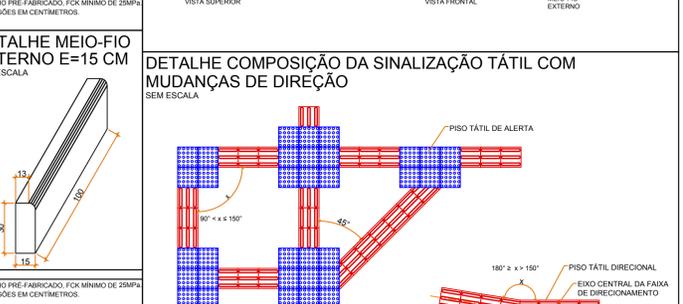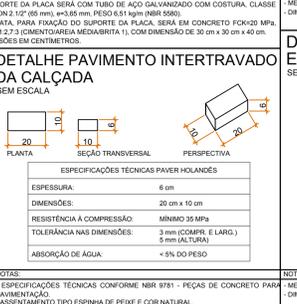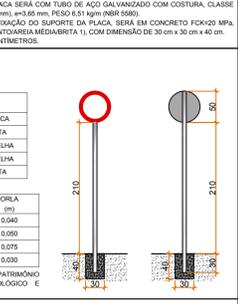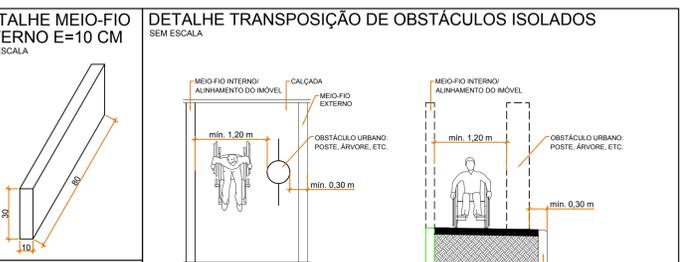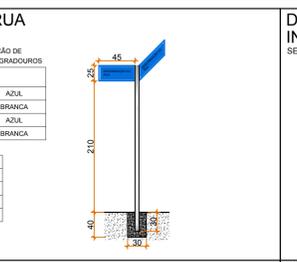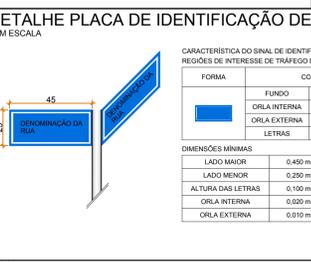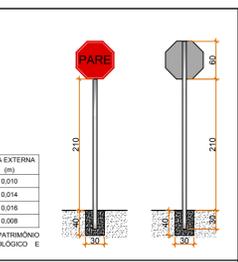

2	Check list - 2	08/2019	JSB
1	Check list - 1	04/2019	JSB
0	Emissão Inicial	12/2018	JSB
AÇÃO	DESCRIÇÃO	DATA	RESPONSÁVEL

ASSOCIAÇÃO DOS MUNICÍPIOS DA REGIÃO DA FOZ DO RIO ITAJÁ
Rua Luiz Lopes Gonzaga, 1655 - Bairro São Vicente - CEP 88309-421 - Itajai-SC - CREA-SC 050.968-0
www.amfri.org.br
AMFRI Prefeitura Municipal de Bombinhas
Estado de Santa Catarina

RUA RIO JAGUARIBE - TRECHO 1 - BAIRRO ZIMBROS

Data: Dez/2018
Escala: Indicada
Projeto: PAVIMENTAÇÃO COM LAJOTAS SEXTAVADAS, DRENAGEM PLUVIAL, CALÇADAS E SINALIZAÇÃO VIÁRIA
Especie: Vide quadro estatístico em prancha

Desenho: Eduardo
Folha: 12/12

Responsável Técnico: Jacqueline Soares Barboza
Engenheira Civil - CREA-SC 099.442-5