



1 CORTE B-B
ESCALA 1:50

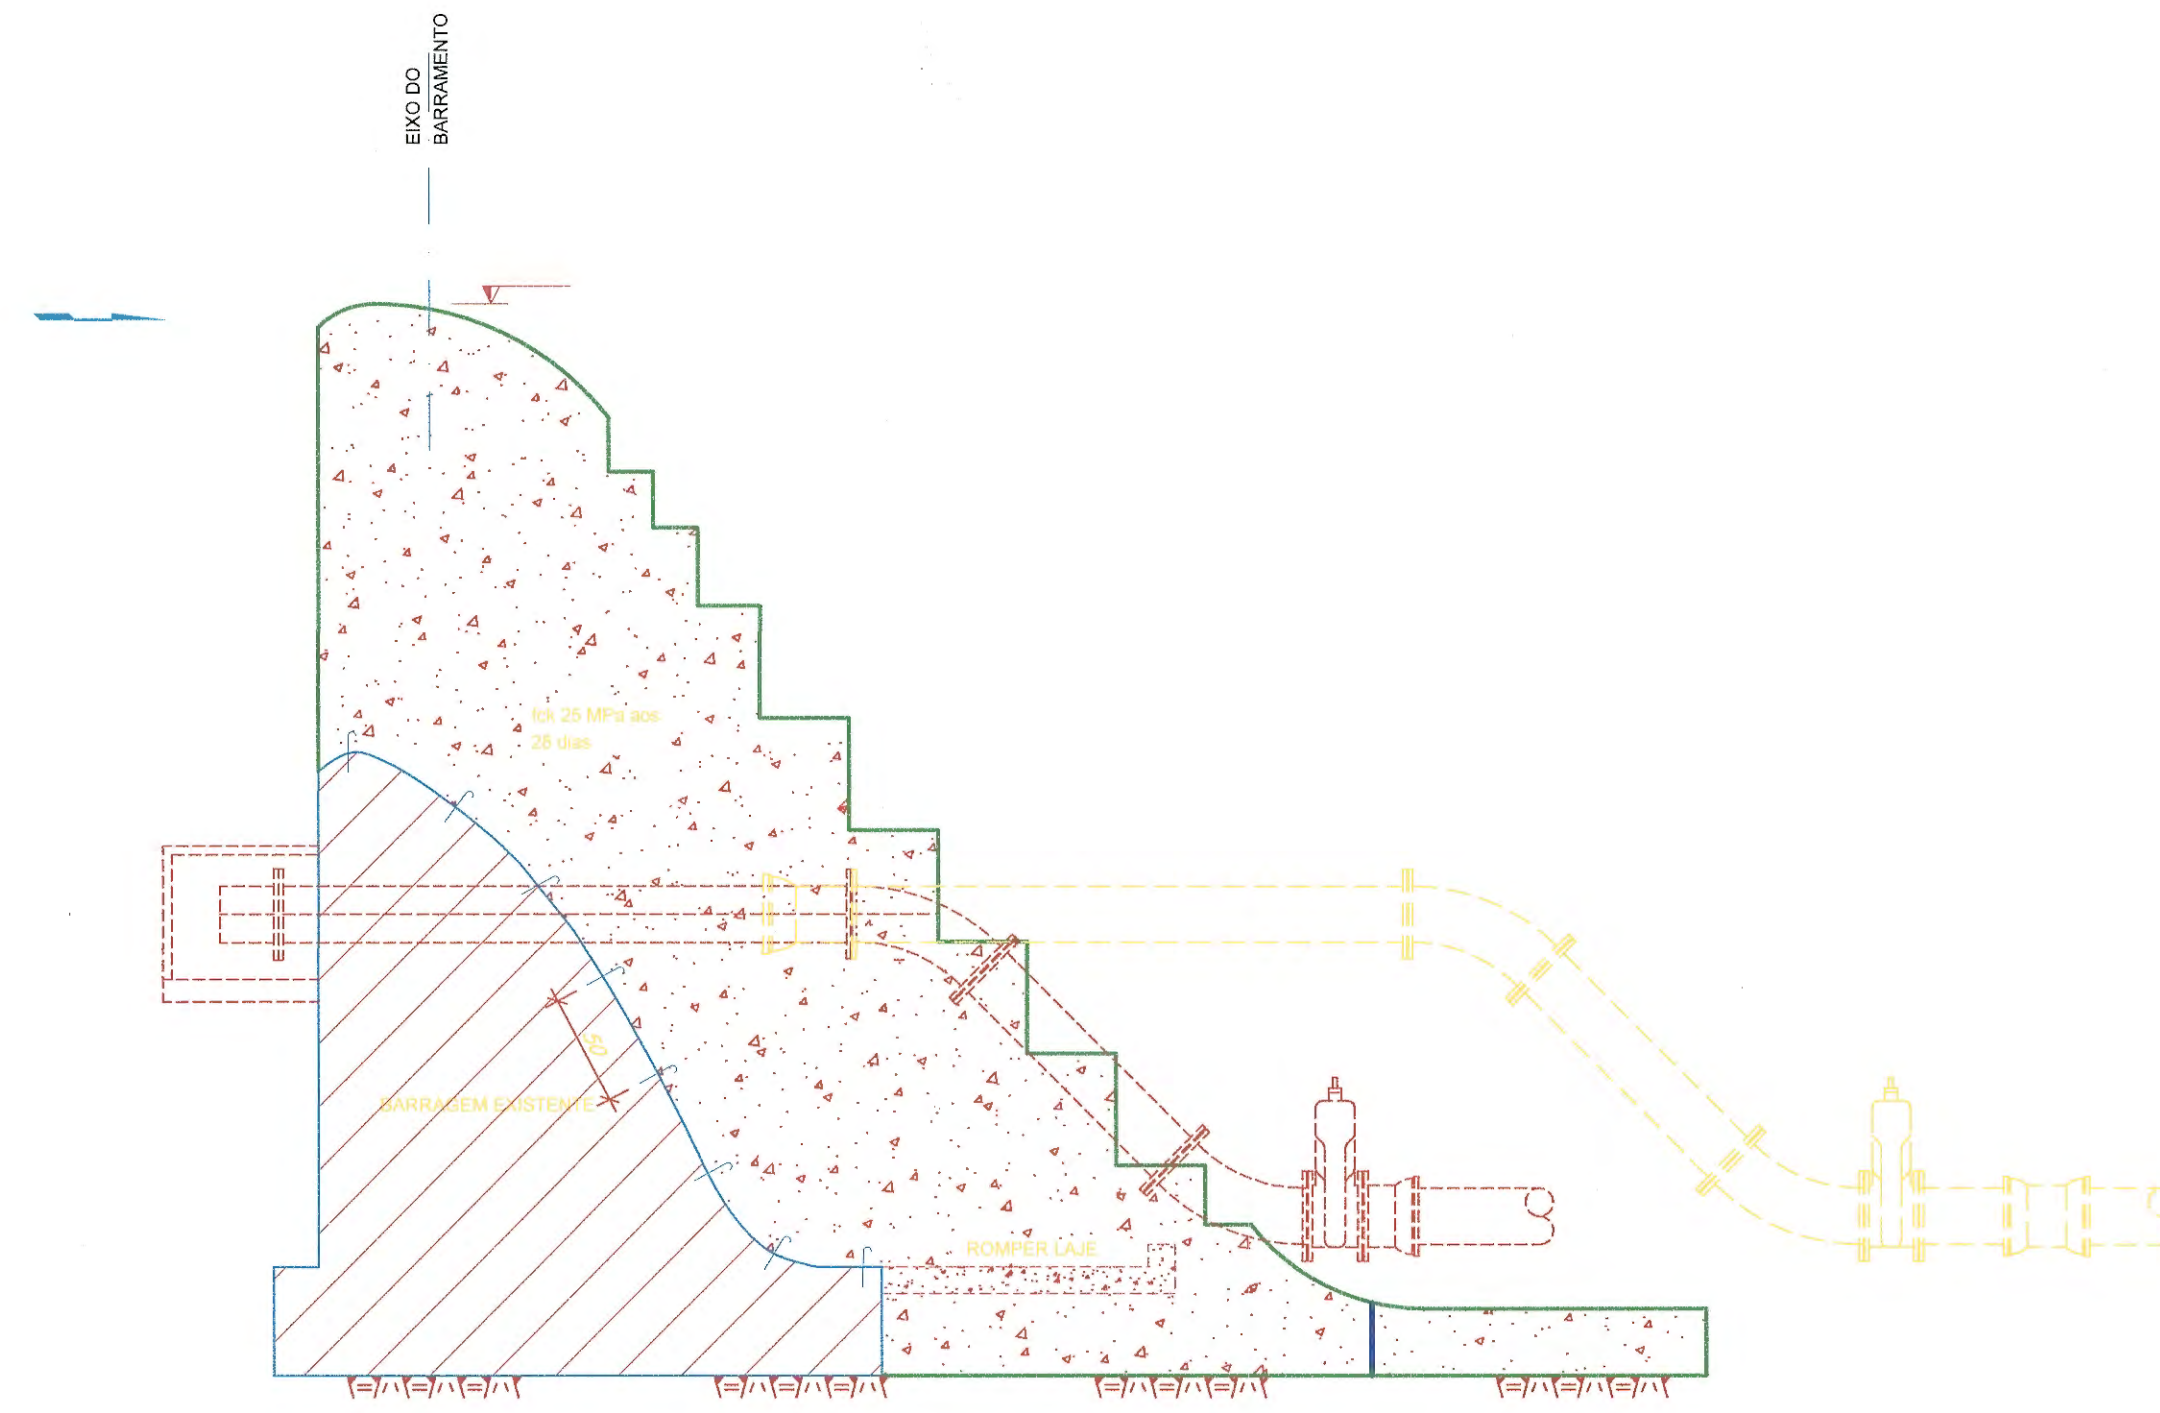


3 CORTE C-C
ESCALA 1:25

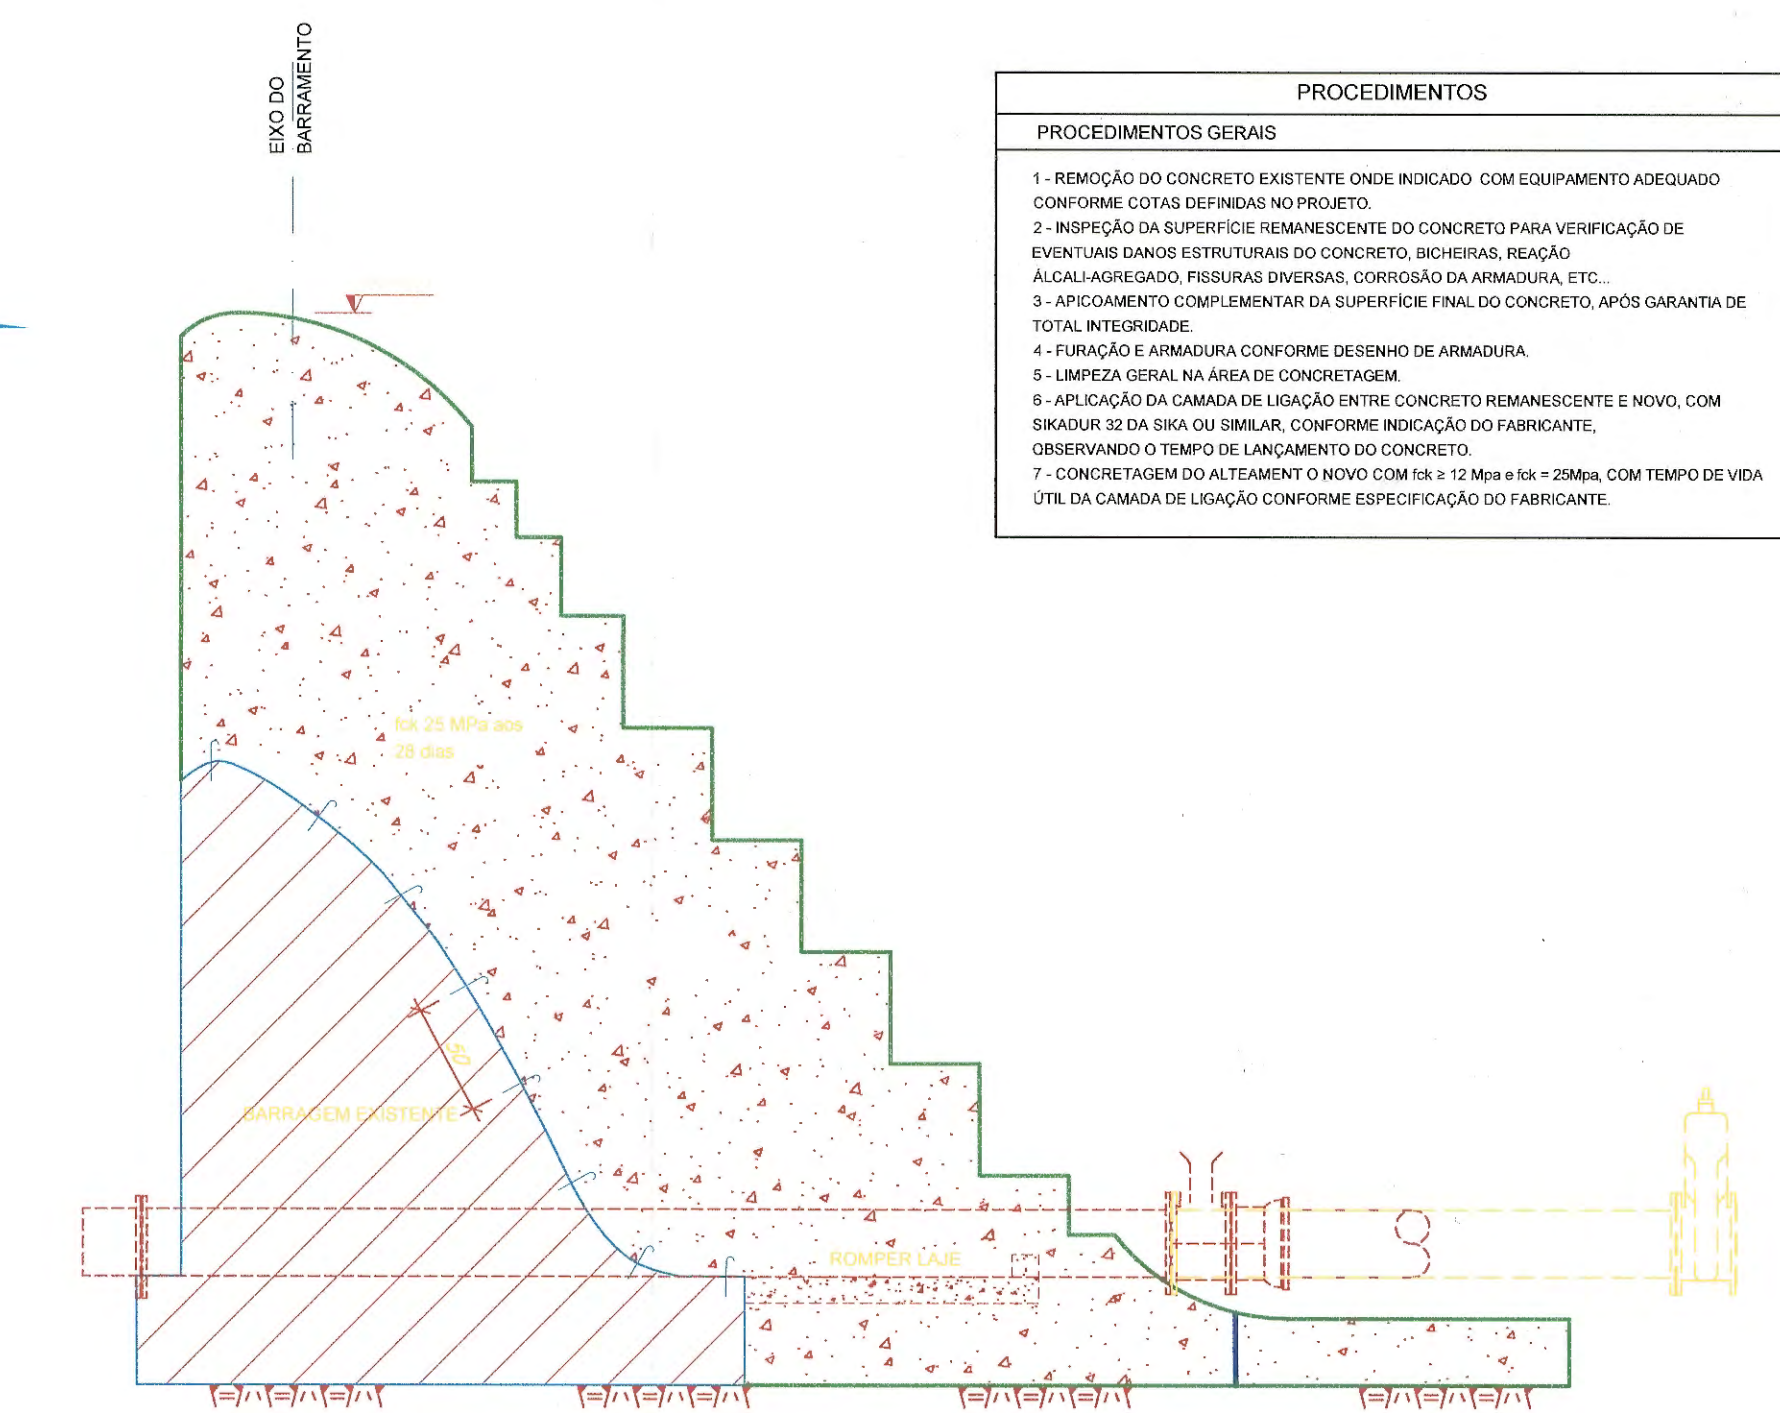


4 CORTE C-C
ESCALA 1:25


PROCEDIMENTOS	
PROCEDIMENTOS GERAIS	
1-	REMOÇÃO DO CONCRETO EXISTENTE ONDE INDICADO COM EQUIPAMENTO ADEQUADO CONFORME COTAS DEFINIDAS NO PROJETO.
2-	INSPEÇÃO DA SUPERFÍCIE REMANESCENTE DO CONCRETO PARA VERIFICAÇÃO DE EVENTUAIS DANOS ESTRUTURAIS DO CONCRETO, BICHIERAS, REAÇÃO ALCALI-AGREGADO, FISSURAS DIVERSAS, CORROSIÃO DA ARMADURA, ETC.
3-	APICAMENTO COMPLEMENTAR DA SUPERFÍCIE FINAL DO CONCRETO, APÓS GARANTIA DE TOTAL INTEGRIDADE.
4-	FURAÇÃO E ARMADURA CONFORME DESENHO DE ARMADURA.
5-	LIMPEZA GERAL NA ÁREA DE CONCRETAGEM.
6-	APLICAÇÃO DA CAMADA DE LIGAÇÃO ENTRE CONCRETO REMANESCENTE E NOVO, COM SIKADUR 32 DA SIKA OU SIMILAR, CONFORME INDICAÇÃO DO FABRICANTE, OBSERVANDO O TEMPO DE LANÇAMENTO DO CONCRETO.
7-	CONCRETAGEM DO ALTEAMENTO O NOVO COM fck = 12 Mpa e fck = 25Mpa, COM TEMPO DE VIDA ÚTIL DA CAMADA DE LIGAÇÃO CONFORME ESPECIFICAÇÃO DO FABRICANTE.

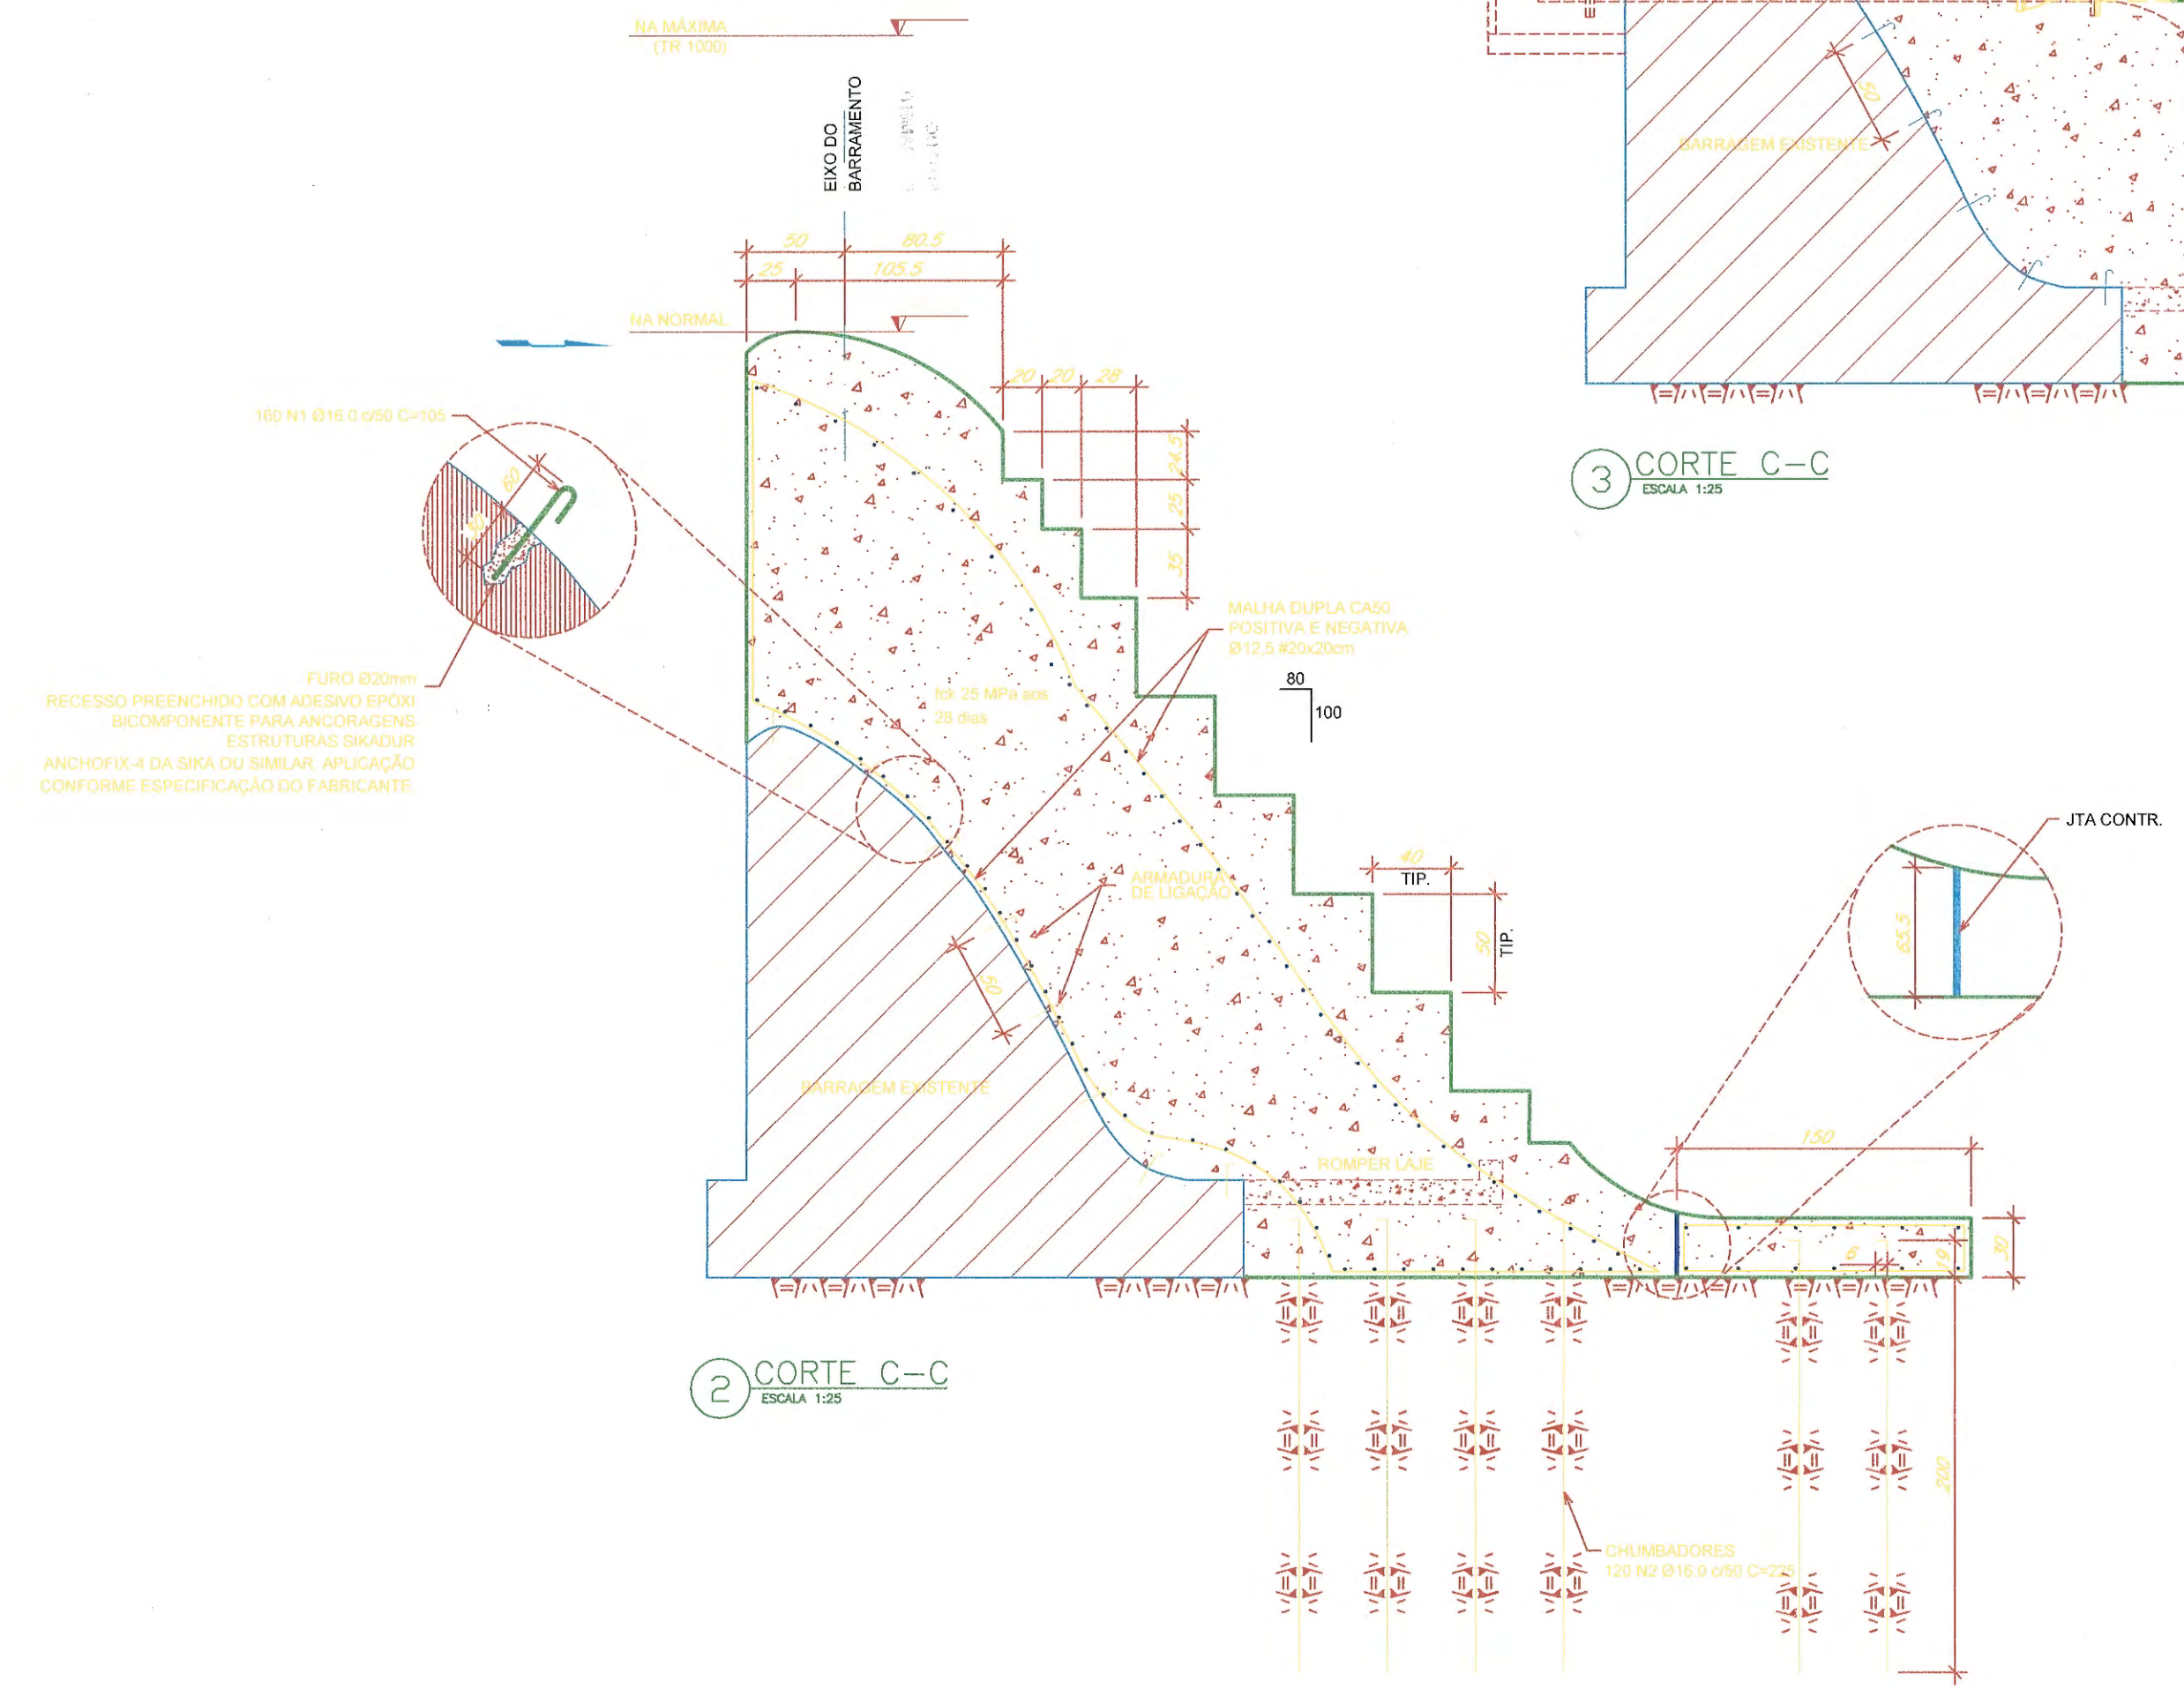

2 CORTE C-C
ESCALA 1:25

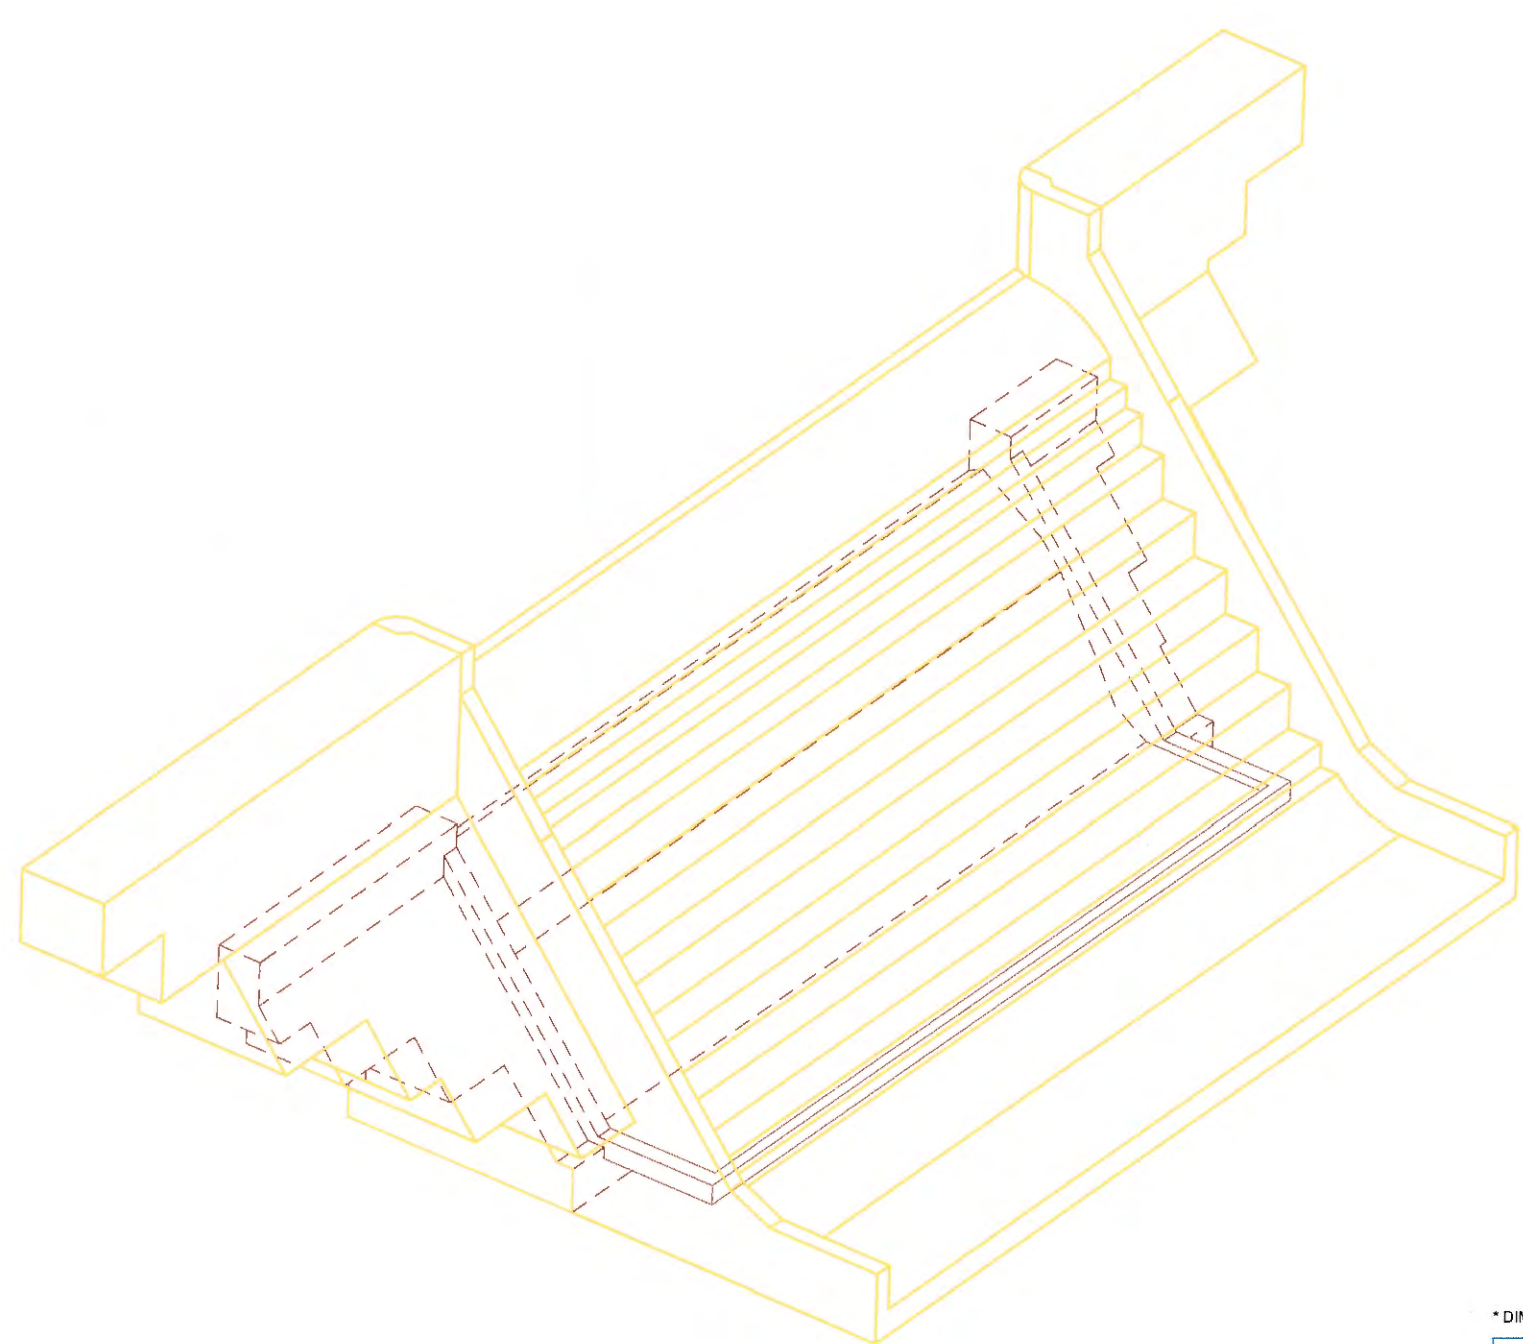

5 PERSPECTIVA
ESCALA 1:50

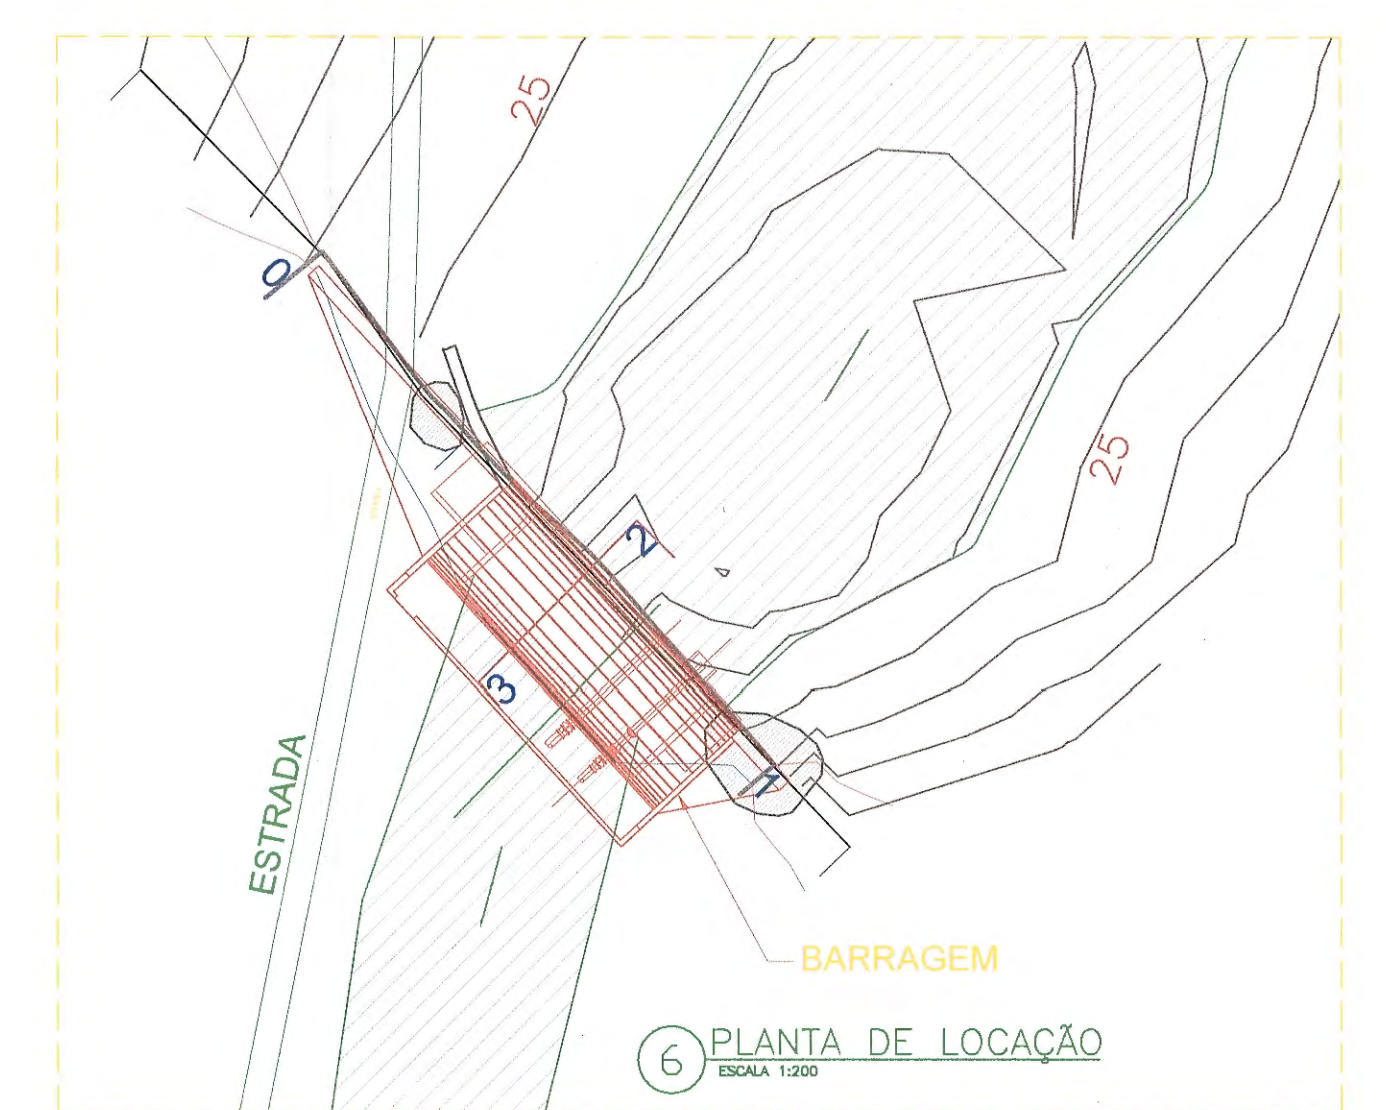

6 PLANTA DE LOCAÇÃO
ESCALA 1:200

* DIMENSÕES E ELEVAÇÕES EM CENTÍMETROS EXCETO ONDE INDICADO.

Nº	REVISÃO	DATA
A	EMISSÃO INICIAL	OUT/2013
B		
C		
D		
E		
F		
G		
H		

TOPOSOLO
ARQUITETURA - ENGENHARIA - TOPOGRAFIA
www.toposolo.com.br

Companhia Catarinense de Águas e Saneamento
S.A.A. INTEGRADO DE BOMBINHAS - PORTO BELO
ZIMBRO - BOMBINHAS
PROJETO ESTRUTURAL
BARRAGEM E CAPTAÇÃO
CORTES E DETALHES

PROJETO	ENP PAULO H. JUNIOR	REVISÃO	OUTUBRO/2013	FOLHA Nº	03219-SAA-CAP-EST-0020-A
ESCALA	INDICADA	PROPOSTA	OUTUBRO/2013		