ESTACIONAMENTO PARCIAL

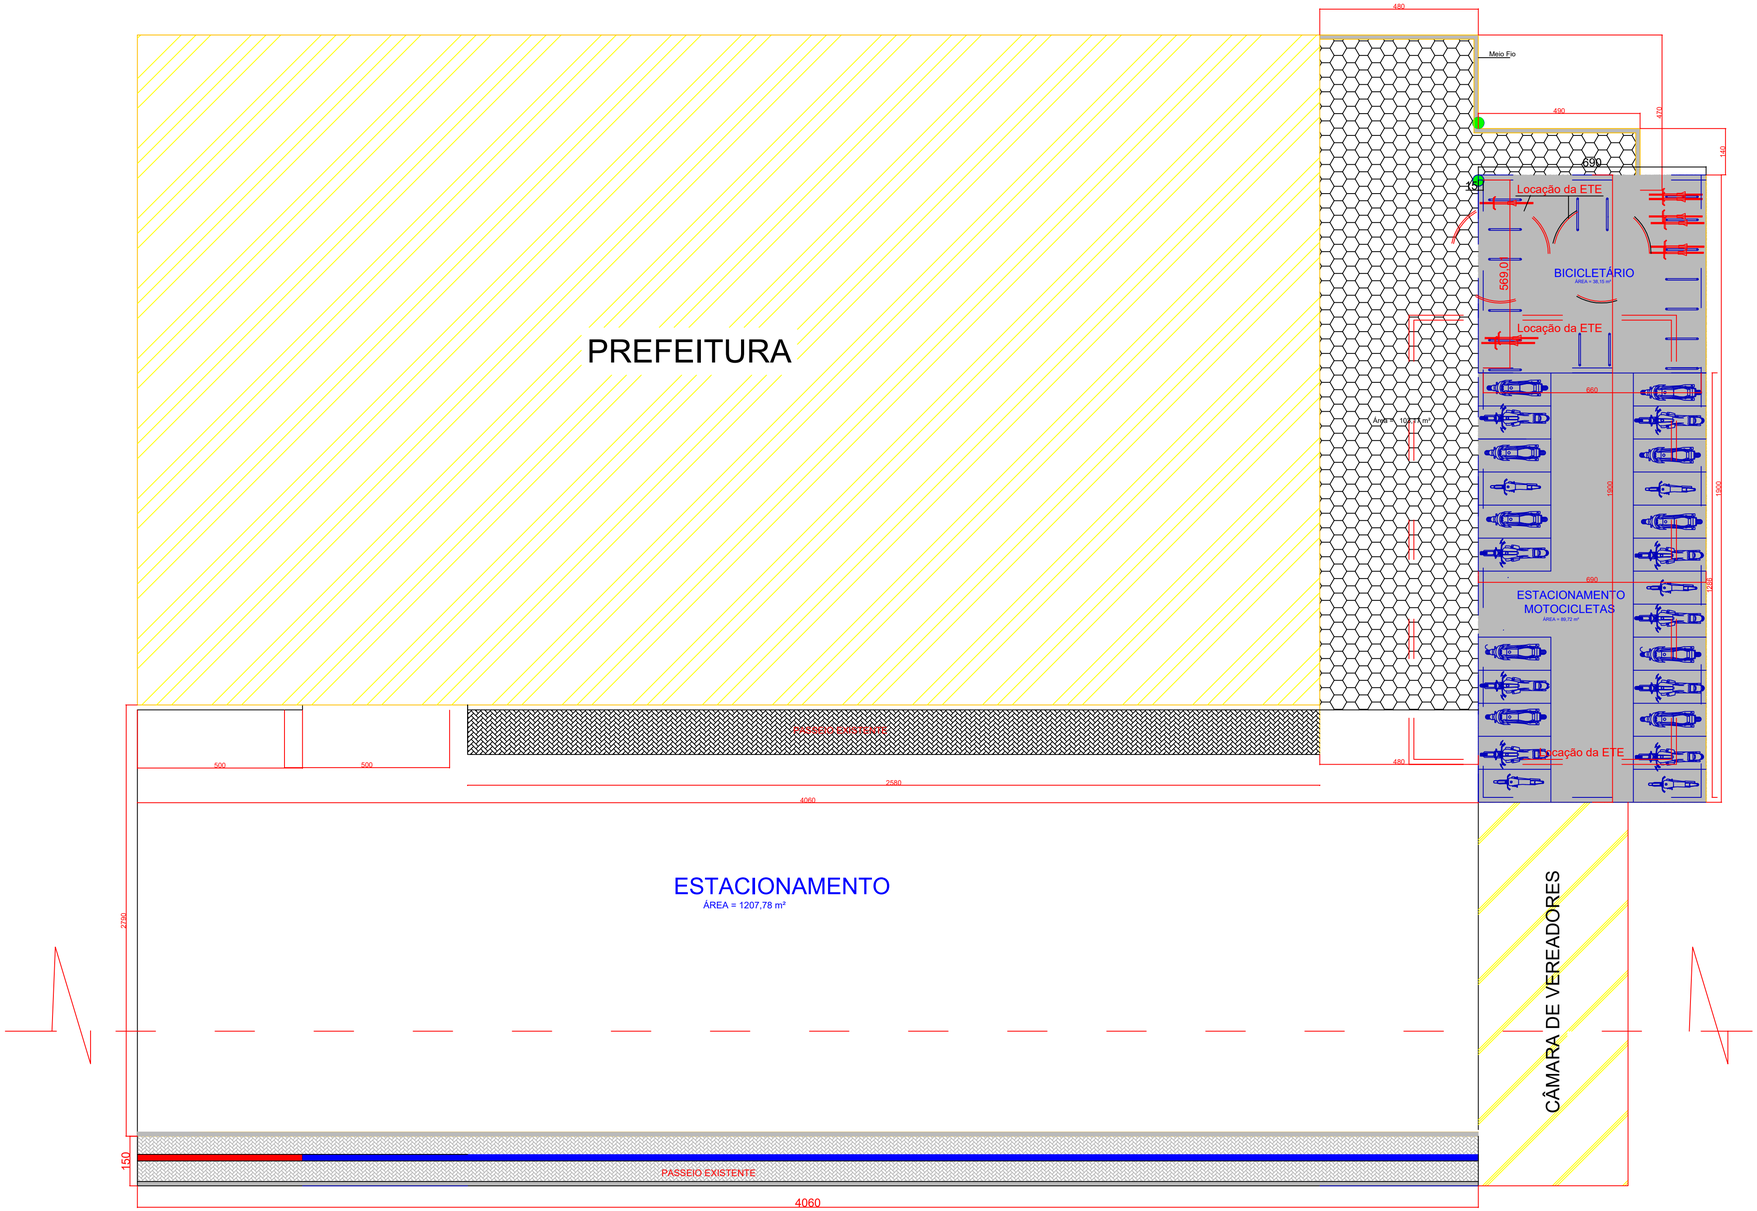

ESCALA 1:100

QUADRO DE ÁREAS ESTACIONAMENTO

Pavimentação em lajota (estacionamento carros)	Área = 103,17 m²
Meio fio	L = 13,93 m
Estrutura em concreto armado (bicicletário e motocicletas)	Área = 131,07 m²

LOCALIZAÇÃO

LOCAÇÃO

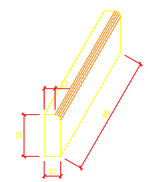

MEIO-FIO EXTERNO
SEM ESCALA
fck médio 25MPA

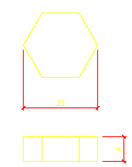

DETALHE DA LAJOTA
SEM ESCALA
fck 35MPA

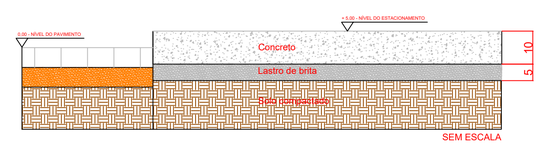

SEM ESCALA

PREFEITURA MUNICIPAL DE BOMBINHAS SECRETARIA DE PLANEJAMENTO E REGULAÇÃO URBANA	PAULO HENRIQUE DALLAGO MULLER PREFEITO MUNICIPAL	ARQUIVO	2019
OBRA: PROJETO BÁSICO ESTACIONAMENTO PREFEITURA	THIAGO BERNAL PENTEADO DIAS SUPERINTENDENTE DE PROJETOS GOVERNAMENTAIS	DATA	01/07/2018
ENDEREÇO: RUA LONTRA, FUNDOS DA PREFEITURA.	GABRIEL ANDRADE RAISER ENº CIVIL - CREA-SC 075436-4	DESENHO	GABRIEL
CONTEÚDO DE PRANCHA: DETALHES ARQUITETÔNICOS — ESCALA 1/100 — PRANCHA 01/02			