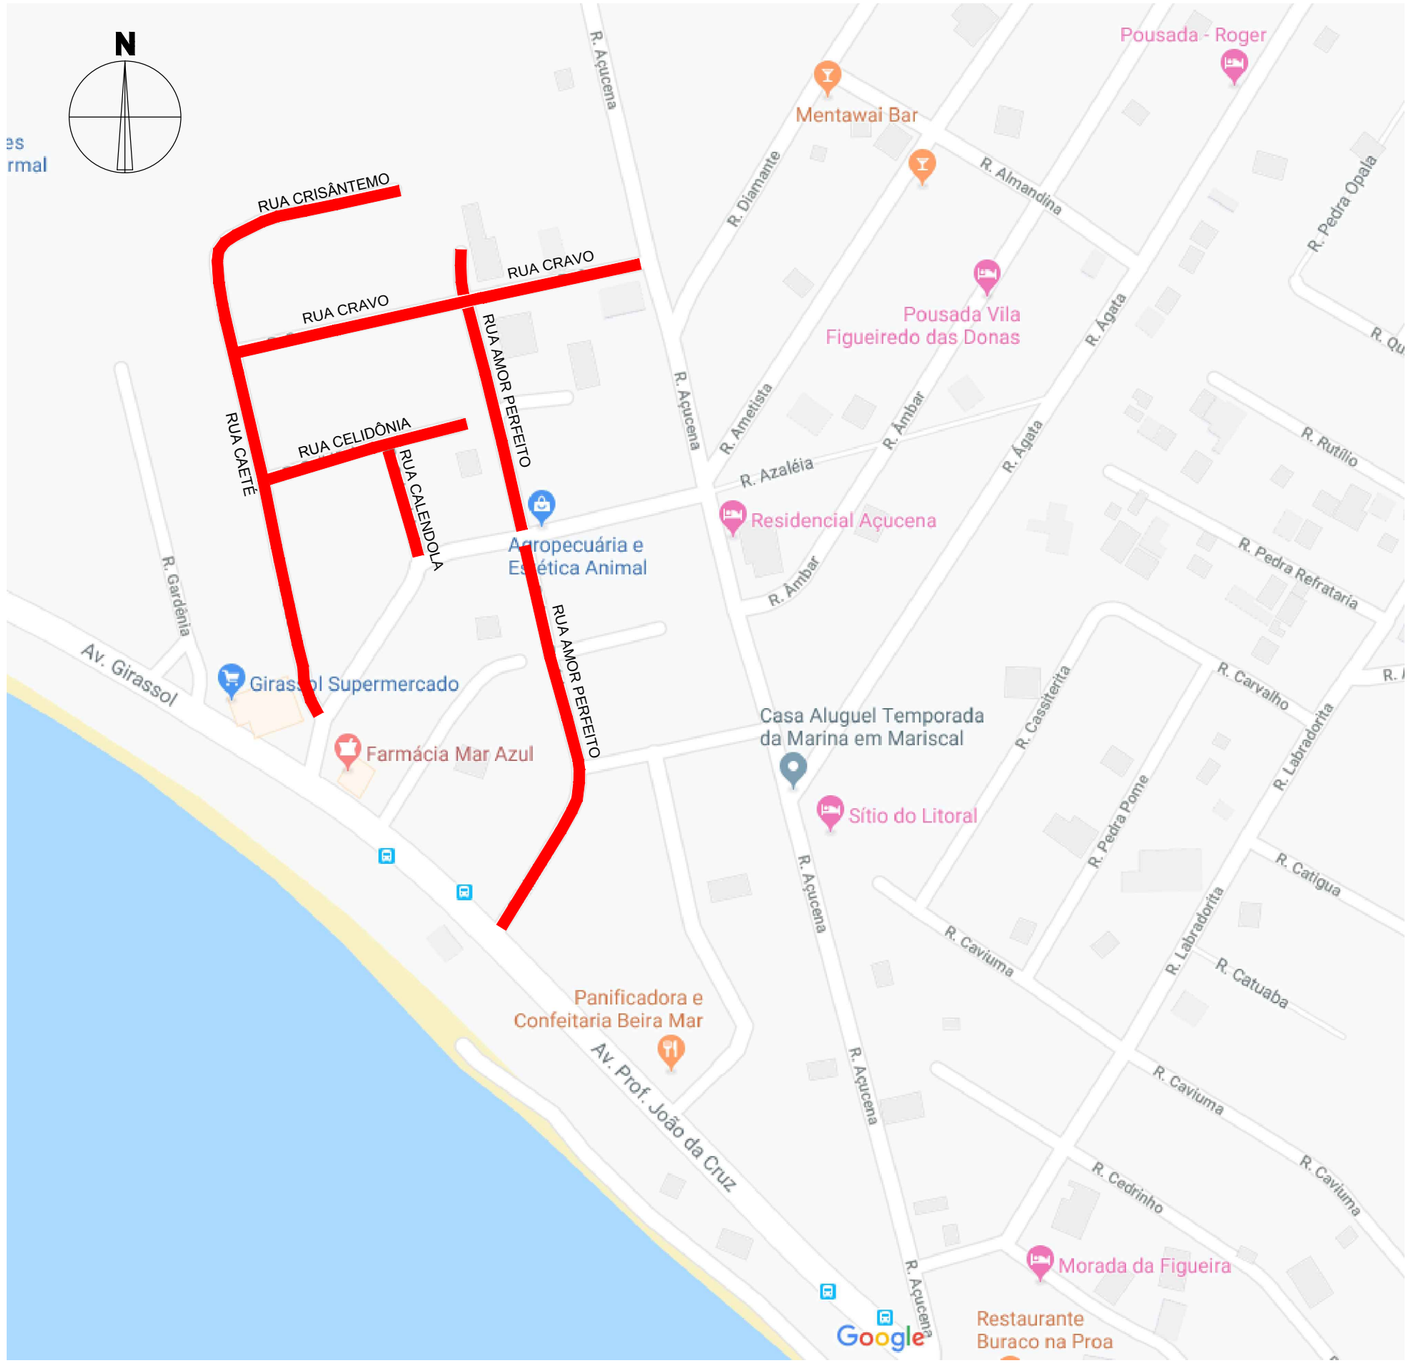

PLANTA DE SITUAÇÃO

SEM ESCALA

REVISÃO	DESCRIÇÃO	DATA	RESPONSÁVEL
0	Emissão Inicial	10/2019	DDS

AMFRI

ASSOCIAÇÃO DOS MUNICÍPIOS DA REGIÃO DA FOZ DO RIO ITAJAÍ
Rua Luiz Lopes Gonzaga, 1655 - Bairro São Vicente - CEP 88309-421 - Itajaí-SC - CREA-SC 050.968-0
www.amfri.org.br engenharia@amfri.org.br amfri@amfri.org.br

Prefeitura Municipal de Bombinhas
Estado de Santa Catarina

RUA CAETÉ, RUA CRISÂNTEMO, RUA CELIDÔNIA, RUA CALENDOLA, RUA CRAVO, RUA AMOR PERFEITO - BAIRRO MORRINHOS

Out/2019

Indicada

Projeto
PAVIMENTAÇÃO COM LAJOTAS SEXTAVADAS, DRENAGEM PLUVIAL, CALÇADAS E SINALIZAÇÃO VIÁRIA

Conteúdo da Folha
Planta de situação

Rui

01/09

Prefeitura Municipal
Paulo Henrique Dalago Muller
Prefeito Municipal

Responsável Técnico
Djan Dinis de Souza
Engenheiro Civil - CREA-SC 065.639-8