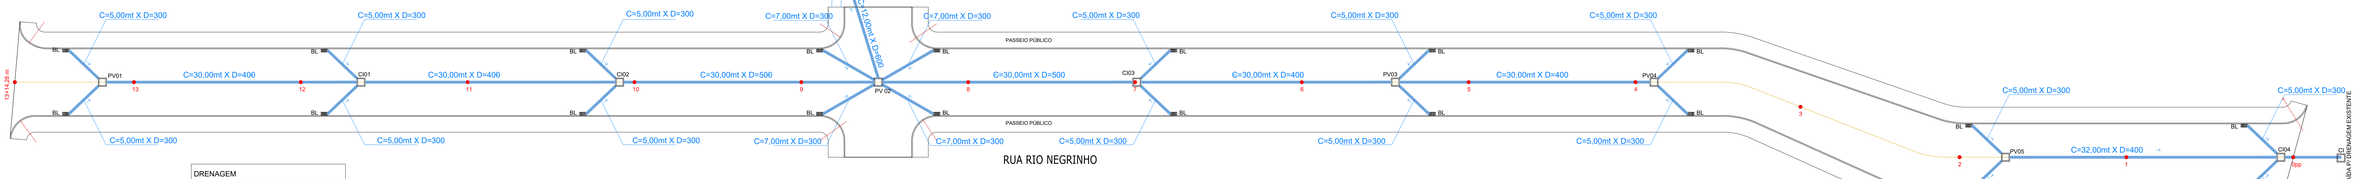

DRENAGEM	
DESCRIÇÃO	QTDADE.
Ø 30	108m
Ø 40	162m
Ø50	60m
Ø 60	12m
BOCA DE LOBO	20
POÇO DE VISITA (Ø40/Ø60)	5
CAIXA DE LIGAÇÃO(Ø40/Ø60)	4

PREFEITURA MUNICIPAL DE BOMBINHAS
SECRETARIA DE CAPTAÇÃO DE RECURSOS E INVESTIMENTOS

PAULO HENRIQUE SALAMÃO MULLER
ARQUITETO E URBANISTA

OBRA: PAVIMENTAÇÃO E DRENAGEM - RUA RIO NEGRINHO
ENDEREÇO: RUA RIO NEGRINHO, ZIMBROS - BOMBINHAS / SC
CONTEÚDO DE PRANCHA: PLANTA DE LOCAÇÃO E DRENAGEM
ESCALA: 1/100
PRANCHA: 01/04

RAUL MATEUS DA SILVA
ENGENHEIRO CIVIL
CREA-SC 085.011-1

ANO: 2020
DATA: 11/12/2020
DESENHO: RAUL MATEUS