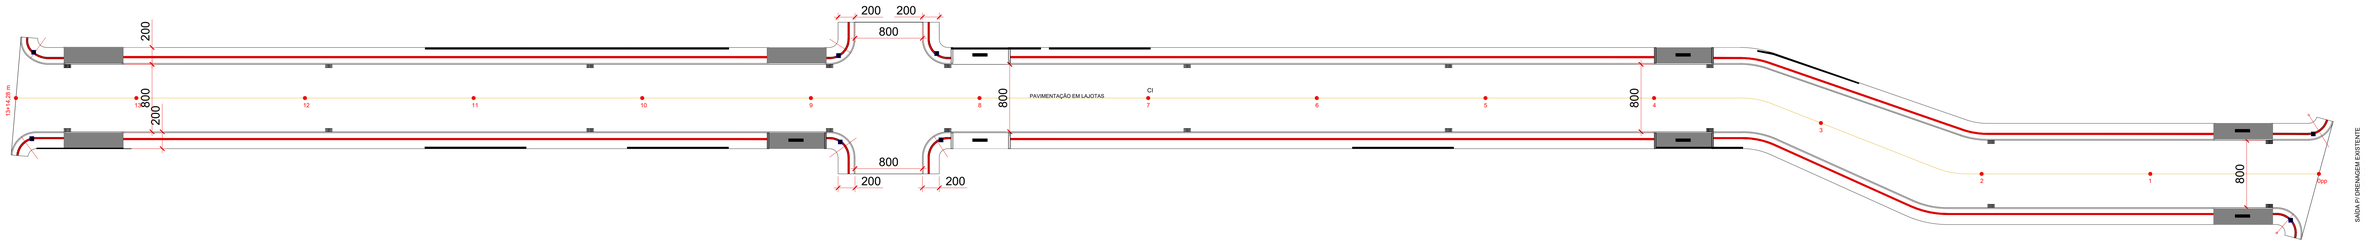

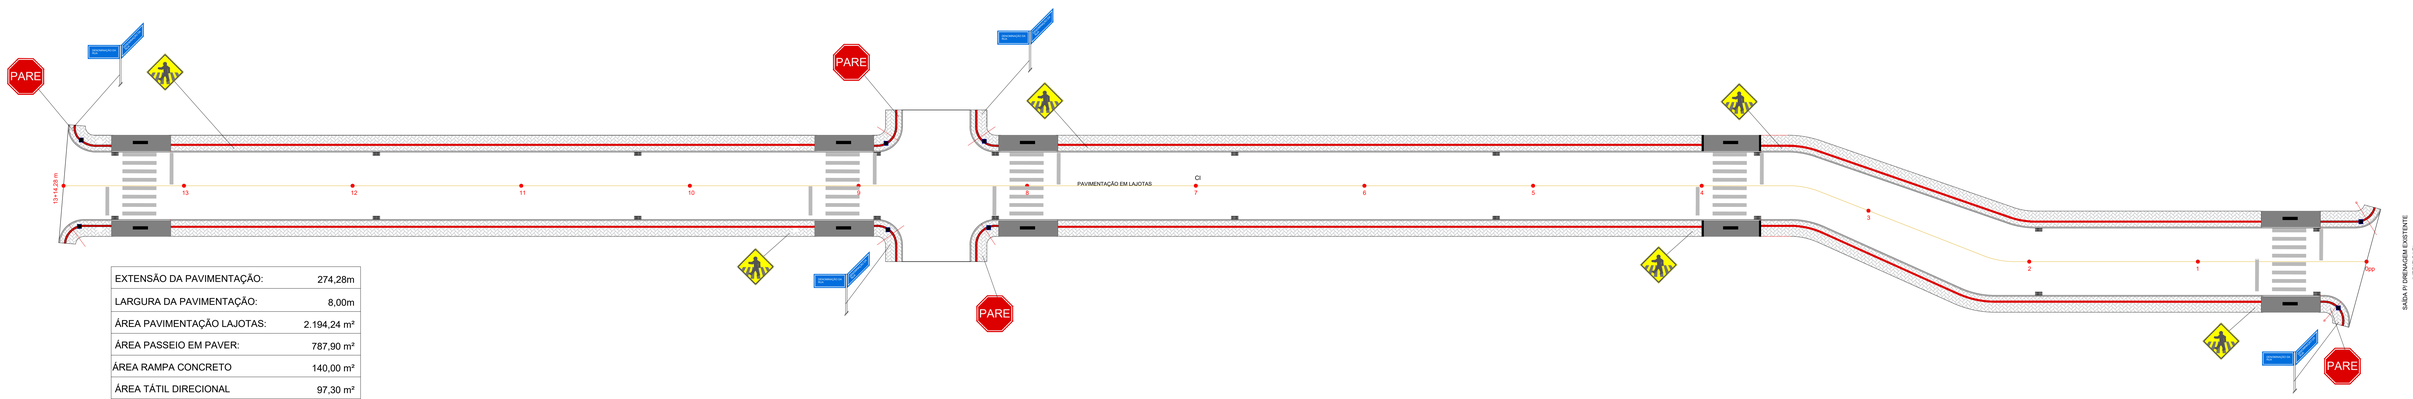

EXTENSÃO DA PAVIMENTAÇÃO:	274,28m
LARGURA DA PAVIMENTAÇÃO:	8,00m
ÁREA PAVIMENTAÇÃO LAJOTAS:	2.194,24 m²
ÁREA PASSEIO EM PAVER:	787,90 m²
ÁREA RAMPA CONCRETO	140,00 m²
ÁREA TÁTIL DIRECIONAL	97,30 m²
ÁREA TÁTIL ALERTA	24,64 m²
EXTENSÃO MEIO FIO EXTERNO	600,00 m
EXTENSÃO MEIO FIO INTERNO	148,00 m
PINTURA FAIXA DE PEDESTRE	61,40 m
FAIXA DE RETENÇÃO	14,00 m

PREFEITURA MUNICIPAL DE BOMBINHAS
SECRETARIA DE CAPTAÇÃO DE RECURSOS E INVESTIMENTOS

OBRA: PAVIMENTAÇÃO E DRENAGEM - RUA RIO NEGRINHO
ENDEREÇO: RUA RIO NEGRINHO, ZIMBROS - BOMBINHAS / SC
CONTEÚDO DE PRANCHA: PLANTA DE PAVIMENTAÇÃO E SINALIZAÇÃO
ESCALA: 1/100
PRANCHA: 02/04

PAULO HENRIQUE SALAZAR BELLEM
PREFEITO MUNICIPAL

RAFAEL MATTEUS DA SILVA
CREA-SC 062.077-0
RESPONSÁVEL TÉCNICO

ANO: 2020
DATA: 11/12/2020
DESENHO: RAFAEL MATTEUS