


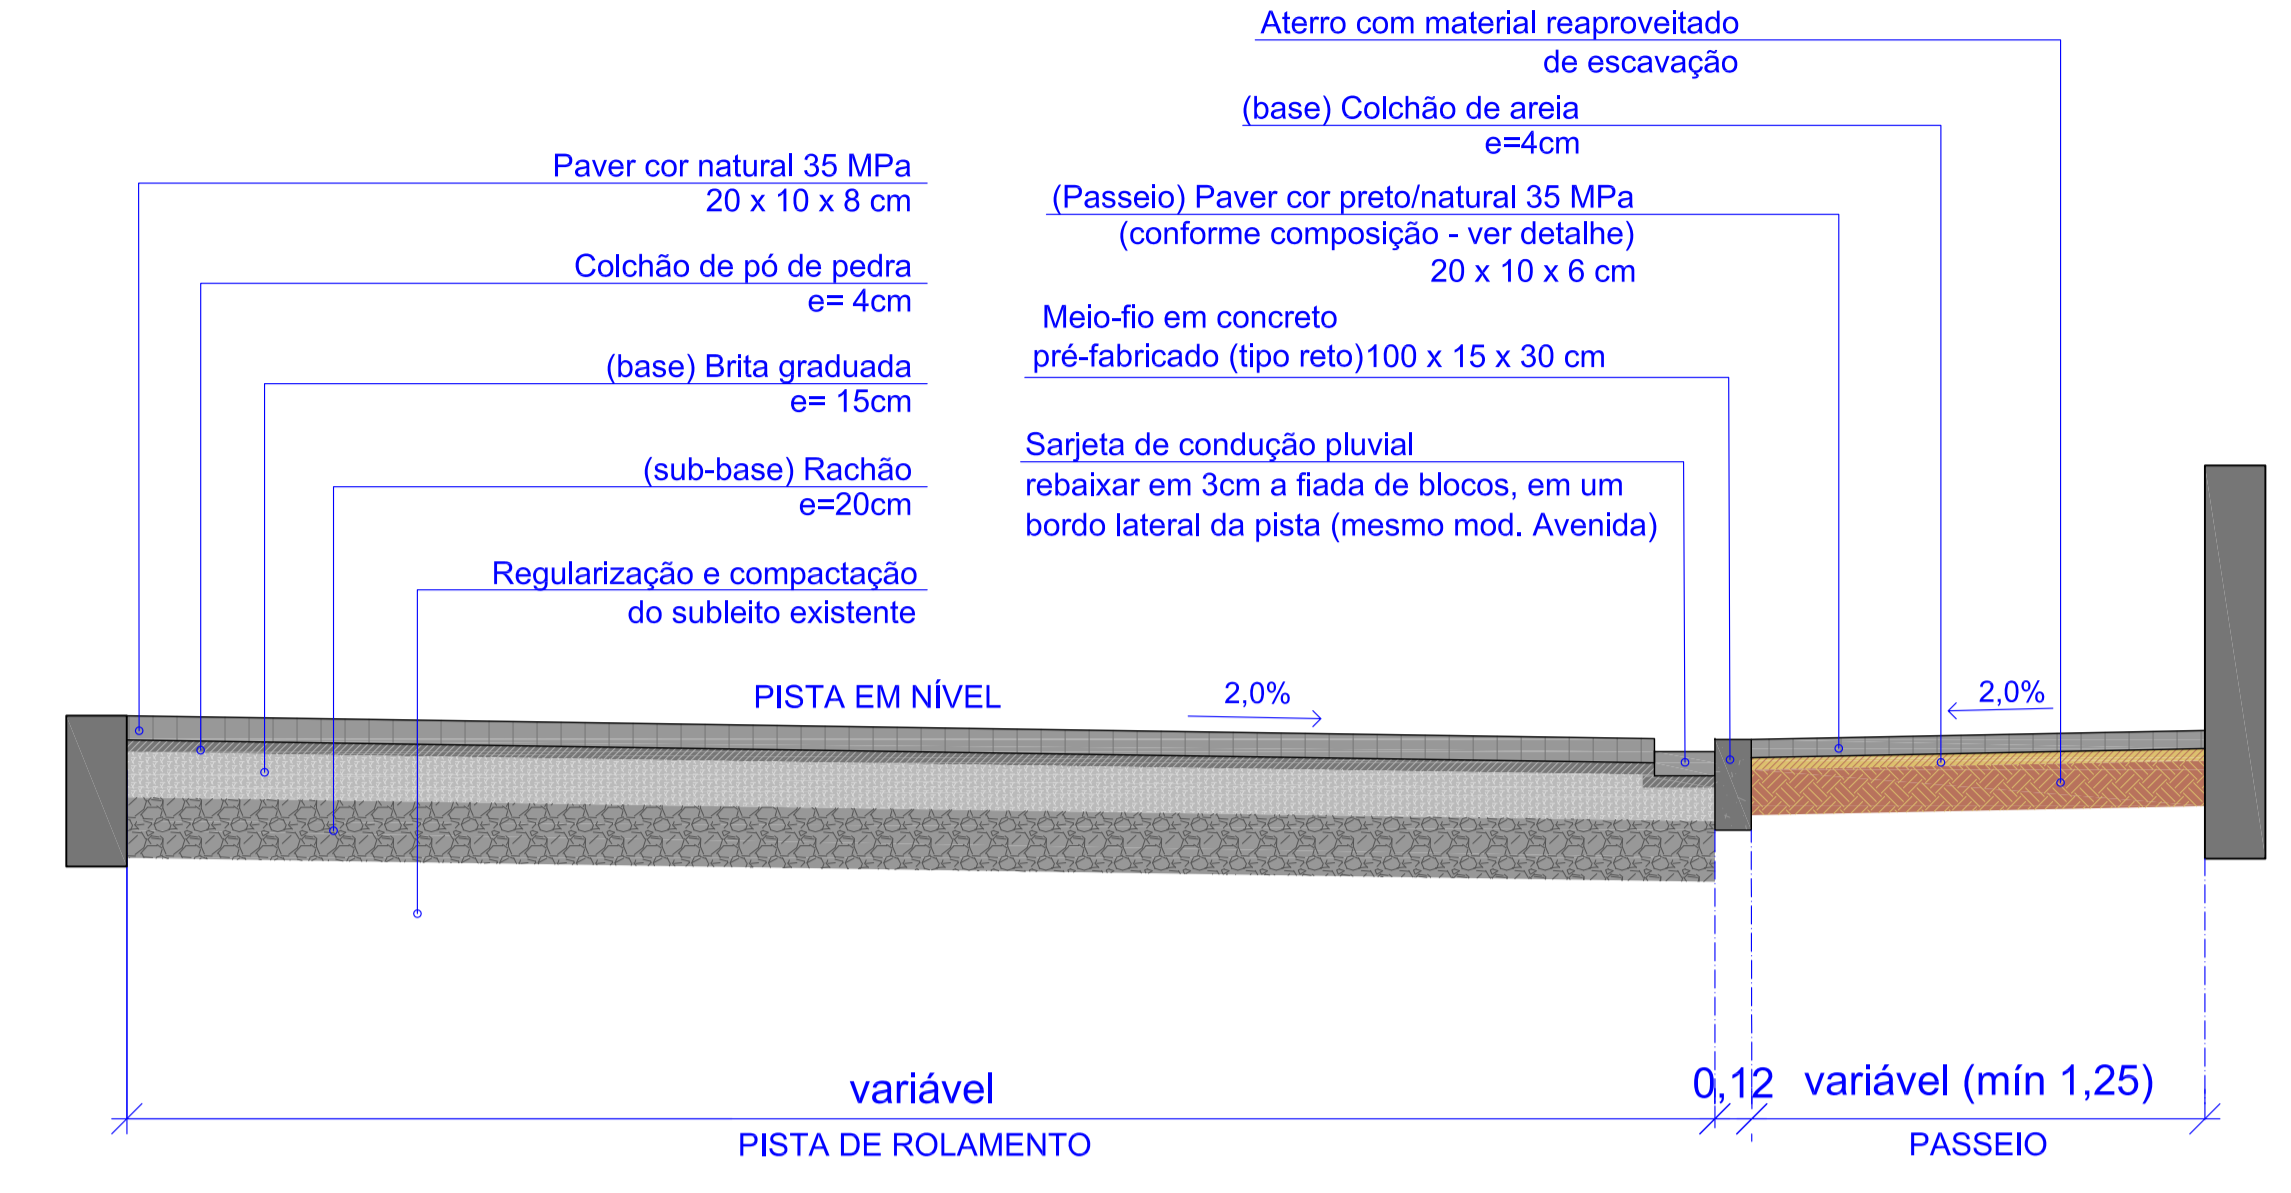

**01** Projeto de Pavimentação - Rua Castanheta  
Escala 1:200

**02** Seção Tipo de Pavimentação - Rua Castanheta  
Escala 1:25



**LEGENDA**

- Levantamento - Arruamento / Edificação
- Levantamento - Poste
- Traçado Projetual (Geométrico)
- ▭ Rebaixo de acesso (garagem)
- ▭ Rampa de acessibilidade (calçada inferior a 3,00m)
- ▭ Rampa de acessibilidade (calçada superior a 3,00m)
- ▭ Rampa (seta para cota inferior)
- Pavimentação - Grama (conforme memorial descritivo e orçamento)
- Pavimentação - Revestimento asfáltico (e = 6cm)
- Pavimentação - Ciclovia em concreto pigmentado
- Pavimentação - Passeio paginado em paver (ver detalhe)
- Pavimentação - Paver (Holland) em travessia de pedestre 20x10x8cm - 35MPa (cor Grafite)
- Pavimentação - Paver (Holland) em travessia de pedestre 20x10x8cm - 35MPa (cor Branco)
- Pavimentação - Paver (Holland) em pista 20x10x8cm - 35MPa (cor Natural)
- Pavimentação - Paver (Holland) em pista elevada 20x10x8cm - 35MPa (cor Natural)
- Pavimentação - Pavimento existente (reasentar p/ ajuste)
- Pavimentação - Piso Guia 20x20x6cm
- Pavimentação - Piso Alerta 20x20x6cm
- Pavimentação - Meio-fio em concreto pré-moldado 30x12cm
- Drenagem - Boca-de-lobo com grelha (BLG)

**MAPA CHAVE**

Rev 00	Emissão inicial do projeto	Marcos	Março/2021
Nº	Registro de Modificações	Visto	Data

Cliente: **ESTADO DE SANTA CATARINA**  
**PREFEITURA MUNICIPAL DE BOMBINHAS**

Obra: **Requalificação de Vias Urbanas**

Proprietário / Local da Obra: **Rua Castanheta - Centro - Bombinhas/SC**

Projeto: <b>Projeto de Pavimentação e Drenagem</b>	Data: Março de 2021	Escala: Indicada
Conteúdo: <b>Projeto de Pavimentação e Seção Tipo</b>	Desenho: MRS	Plancha: P
Elaboração: <b>alleanza</b>	Coordenação: SGG	<b>01/04</b>

Responsáveis Técnicos:  
 Sérgio Guilherme Galvão - Projeto Executivo  
 David Nass dos Santos - Projeto Executivo  
 Marcos Roberto Stramiat - Projeto Executivo  
 João Luiz de Figueiredo Junior - Projeto Executivo