




PLANTA DE SITUAÇÃO
SEM ESCALA

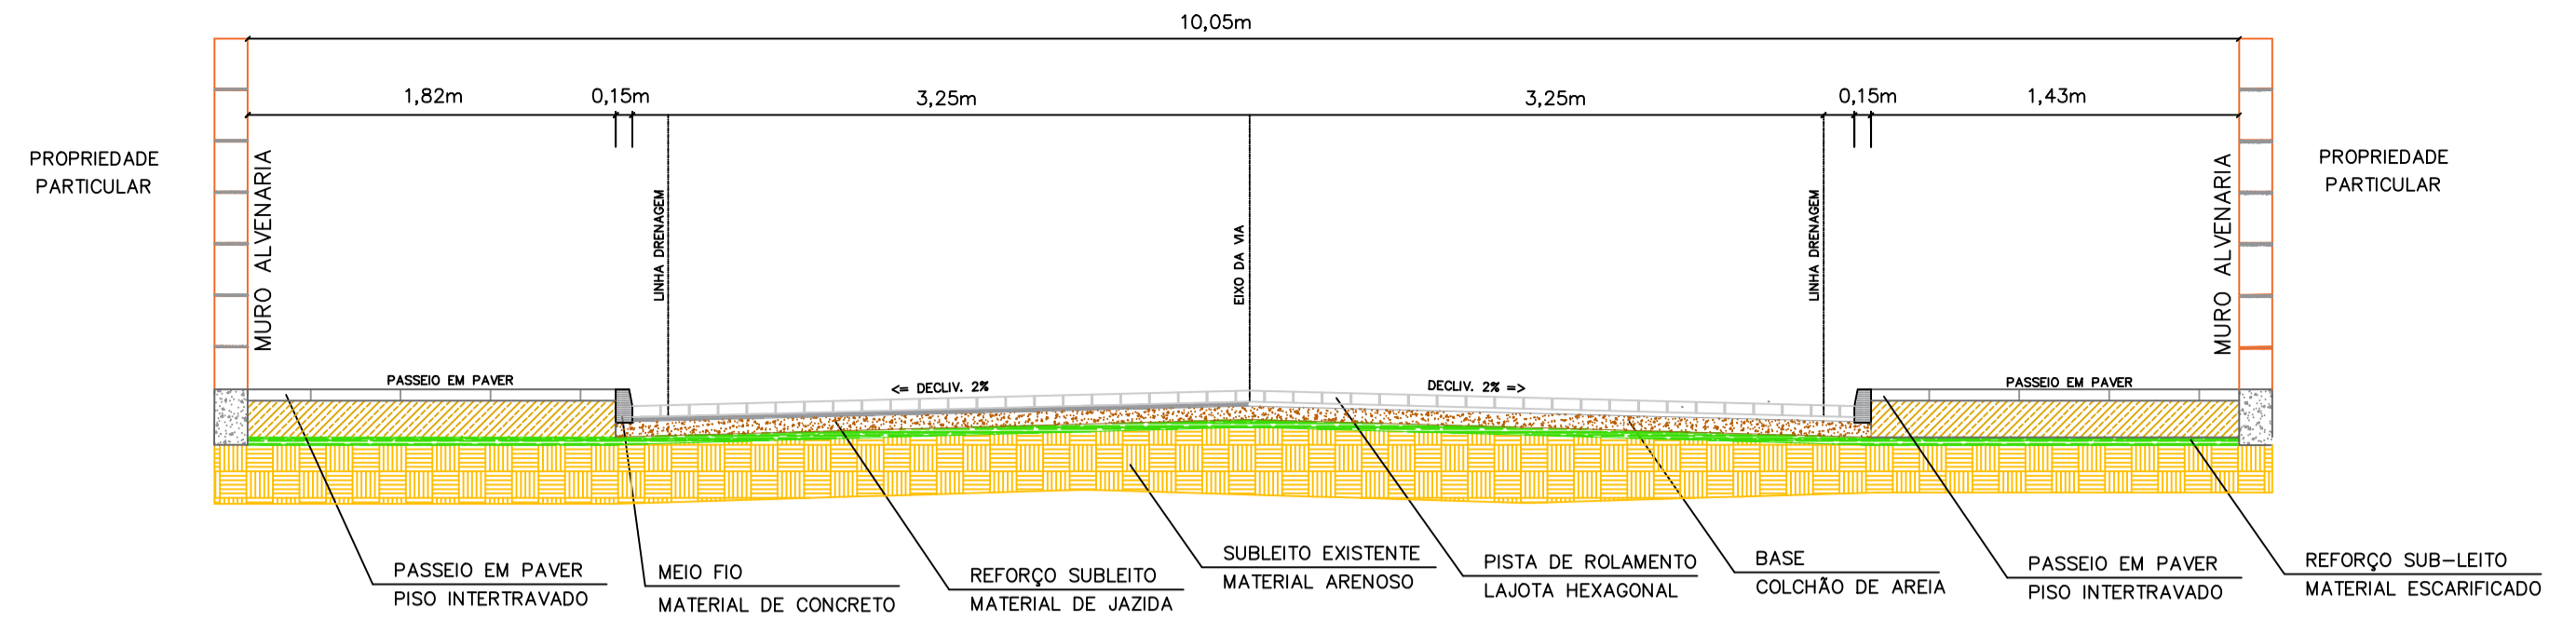

PERFIL DE VIA 1/1
SEM ESCALA

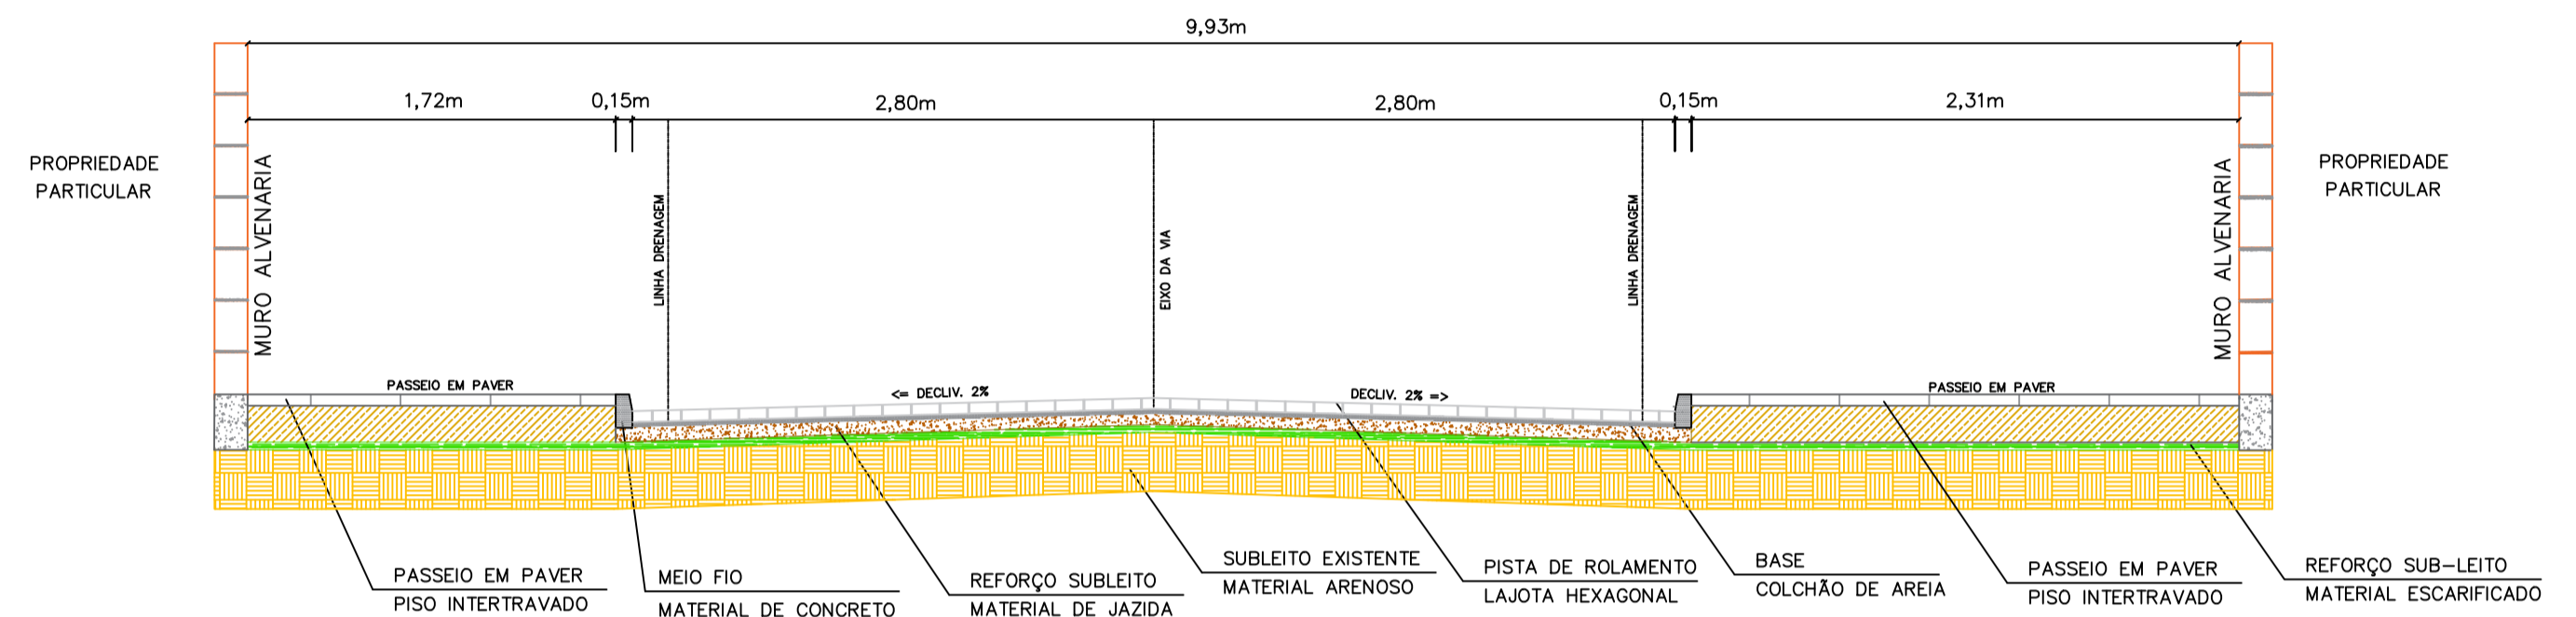


PERFIL DE VIA 2/2
SEM ESCALA

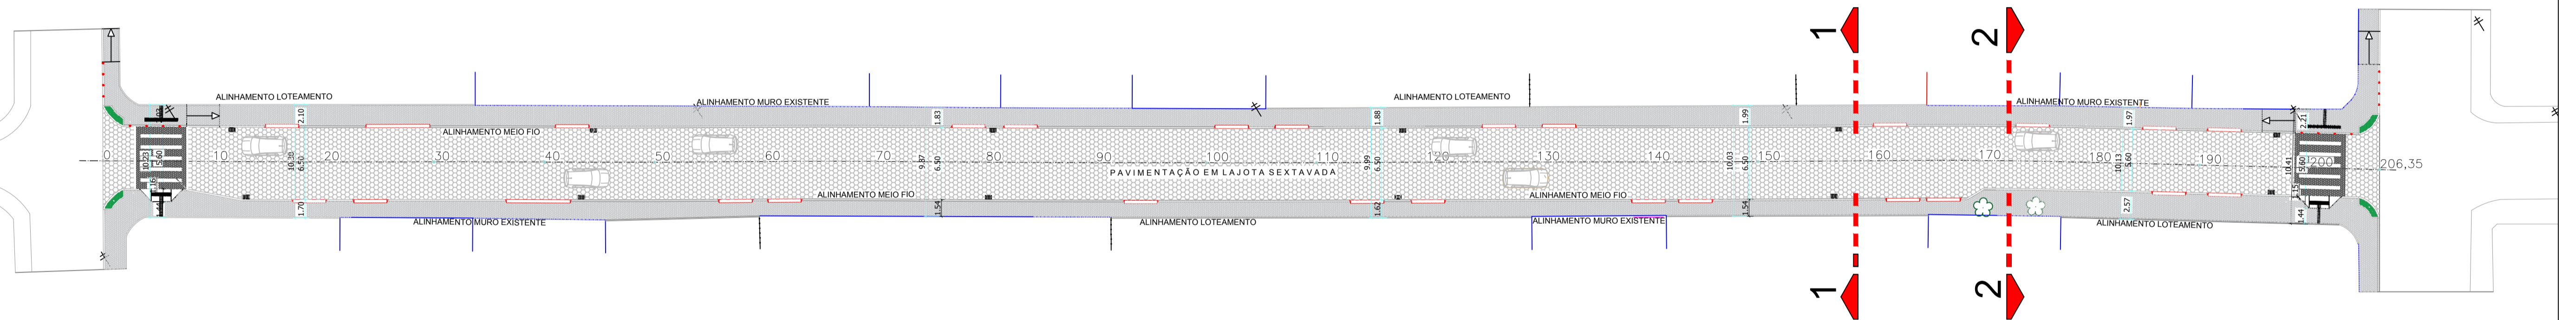

LEGENDA	
SÍMBOLOS	DESCRIÇÃO
	PAVIMENTAÇÃO
	Eixo da Via
	Estacas (10 em 10 metros) 1 variável
	Entrada de garagem
	Meio Fio interno/externo
	Boca de Lobo
	Piso podotátil direcional
	Piso podotátil de alerta
	Posteamento existente
	Posteamento realocado

ESTATÍSTICA	
RUA LEÃO	
Extensão da pavimentação	206,35m
Largura da pavimentação	6,50m (vár.)
Área da pavimentação	1211,00m ²
Área dos passeios em paver	762,23m ²
Área das rampas em concreto	6,75m ²
Meio Fio Interno	225,11m
Meio Fio Externo	443,51m
Placas de Sinalização	12 unidades
Piso Podotátil alerta	2,88m ²
Piso Podotátil direcional	1,89m ²
Balizas limitadoras	16 unidades


DETALHE PAVIMENTO I INTERTRAVADO DA CALÇADA
SEM ESCALA

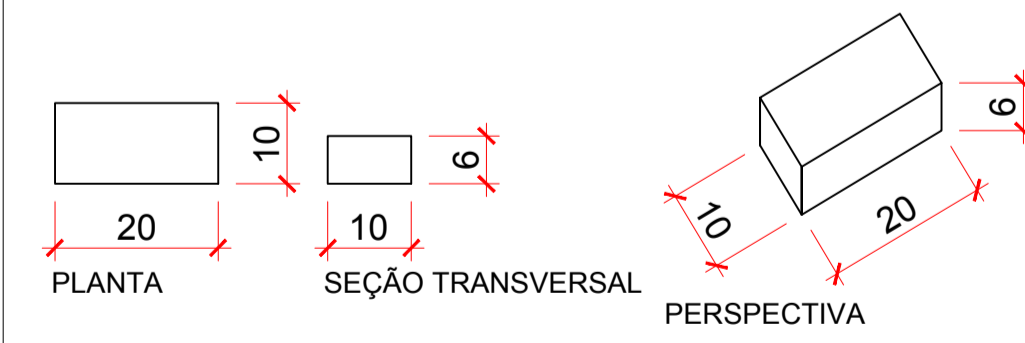

ESPECIFICAÇÕES TÉCNICAS PAVER HOLANDÊS	
ESPESSURA:	6 cm
DIMENSÕES:	20 cm x 10 cm
RESISTÊNCIA À COMPRESSÃO:	MÍNIMO 35 MPa
TOLERÂNCIA NAS DIMENSÕES:	3 mm (COMPR. E LARG.) 5 mm (ALTURA)
ABSORÇÃO DE ÁGUA:	< 5% DO PESO


- ESPECIFICAÇÕES TÉCNICAS CONFORME NBR 9781 - PEÇAS DE CONCRETO PARA PAVIMENTAÇÃO.
- ASSENTAMENTO TIPO ESPINHA DE PEIXE E COR NATURAL.
- DIMENSÕES EM CENTÍMETROS.

DETALHE MEIO-FIO EXTERNO E=15 CM
SEM ESCALA

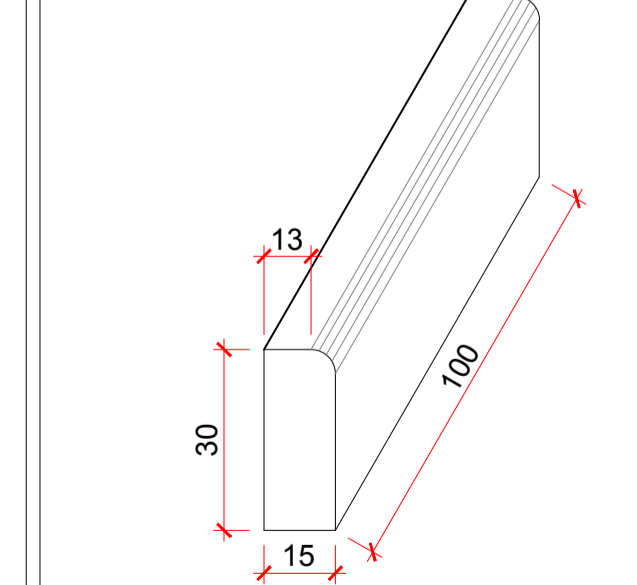


- NOTAS:
- MEIO-FIO PRÉ-FABRICADO, FCK MÍNIMO DE 25MPa.
 - DIMENSÕES EM CENTÍMETROS.

DETALHE MEIO-FIO INTERNO E= 10 CM
SEM ESCALA

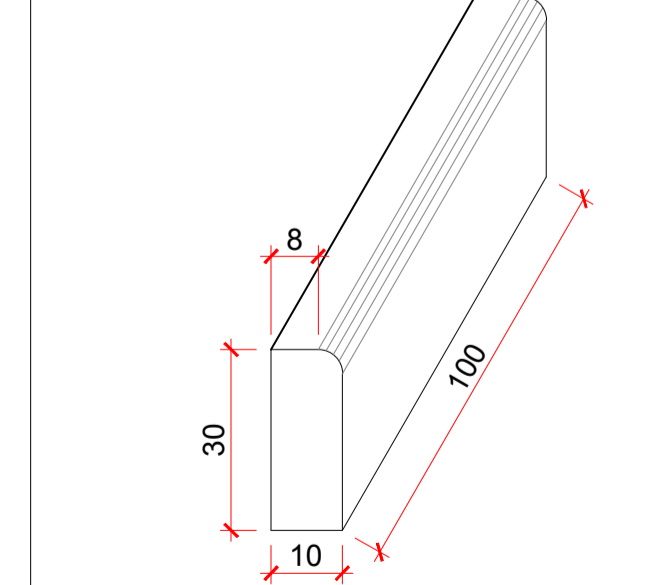

- NOTAS:
- MEIO-FIO PRÉ-FABRICADO, FCK MÍNIMO DE 25MPa.
 - DIMENSÕES EM CENTÍMETROS.

DETALHE LAJOTA SEXTAVA 25X 25X 8 CM
SEM ESCALA

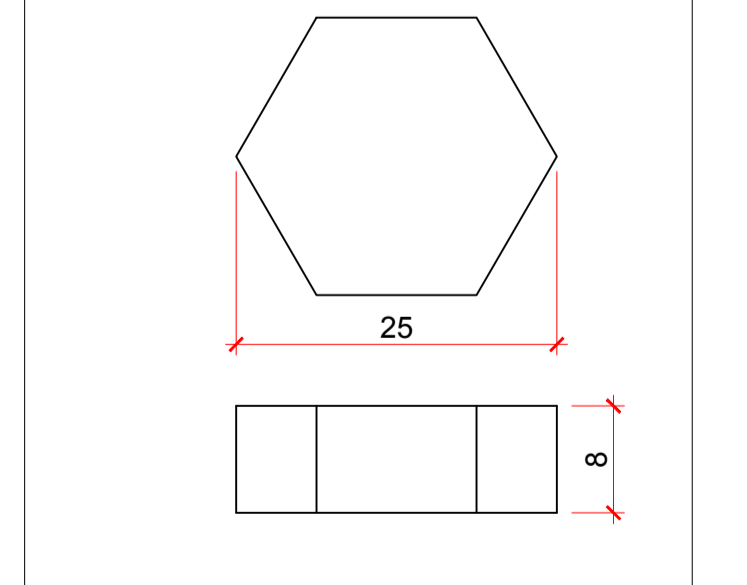

- NOTAS:
- LAJOTA PRÉ-FABRICADA, FCK MÍNIMO DE 25MPa.
 - DIMENSÕES EM CENTÍMETROS.