




Planta Baixa
Esc:1/50

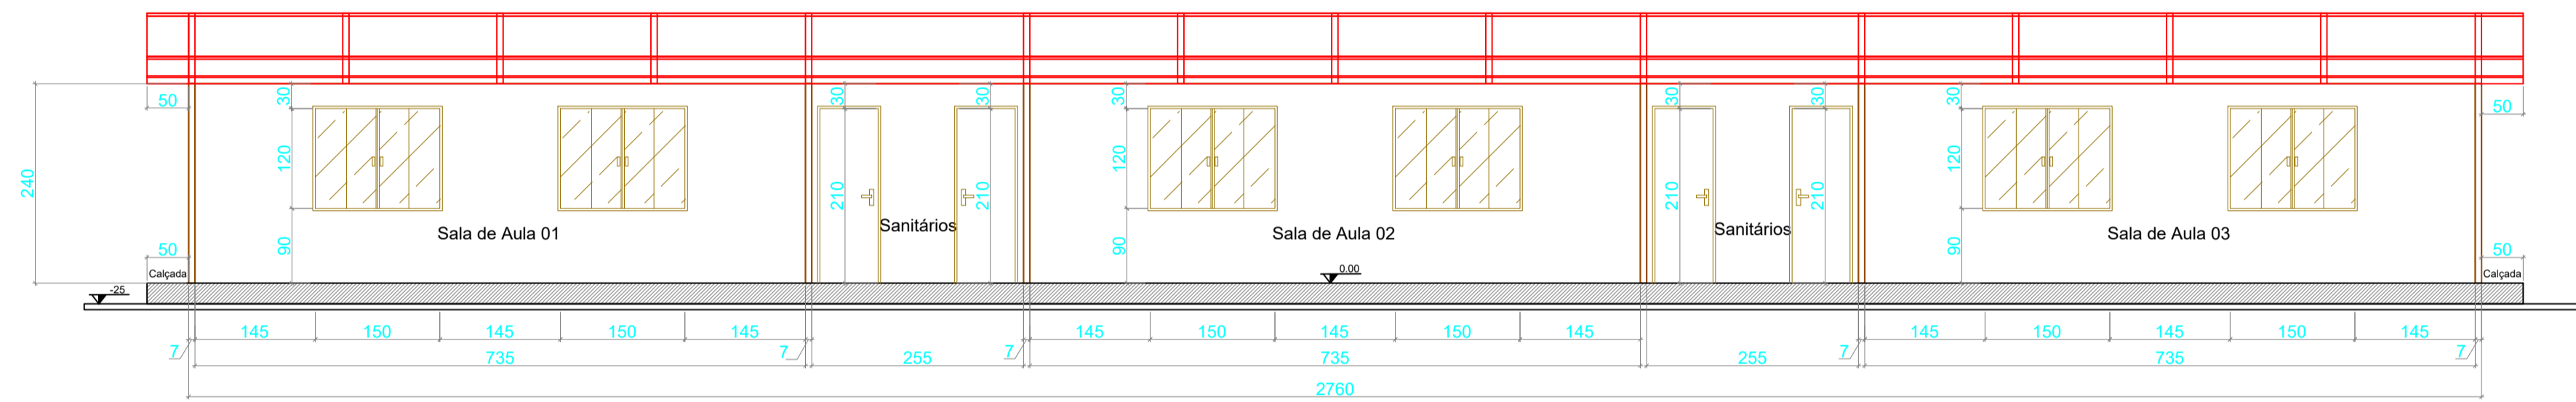


Corte A - A'
Esc:1/50

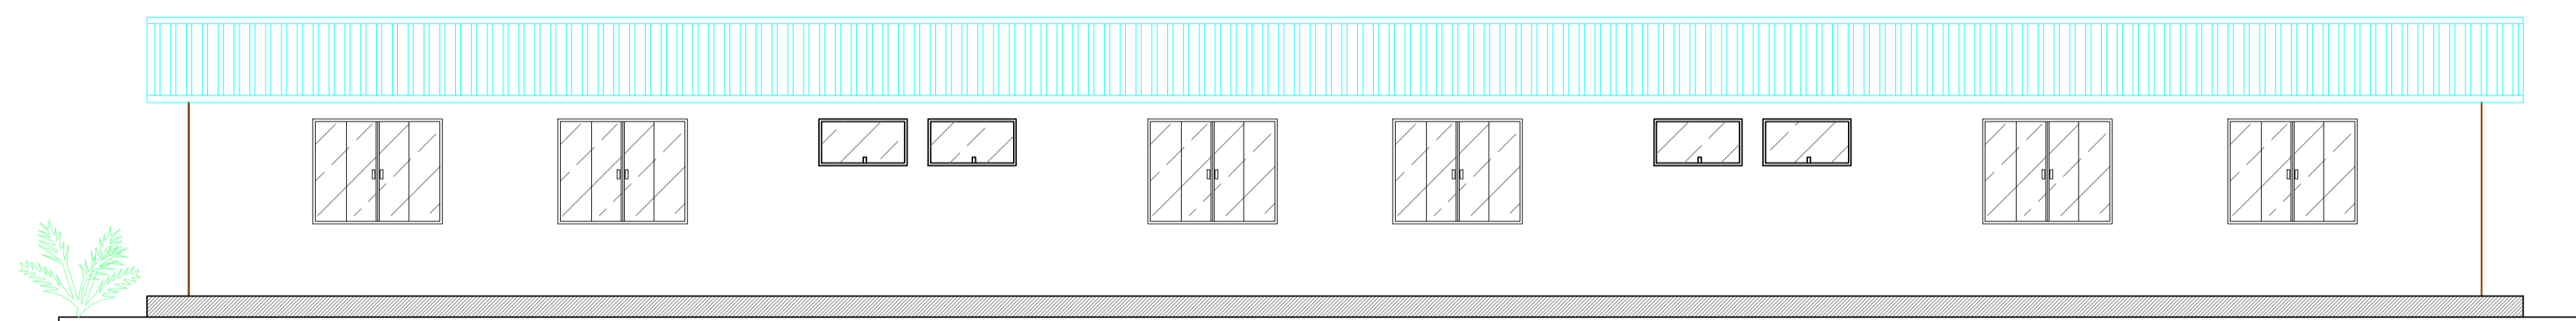


FACHADA - FUNDOS
Esc:1/50

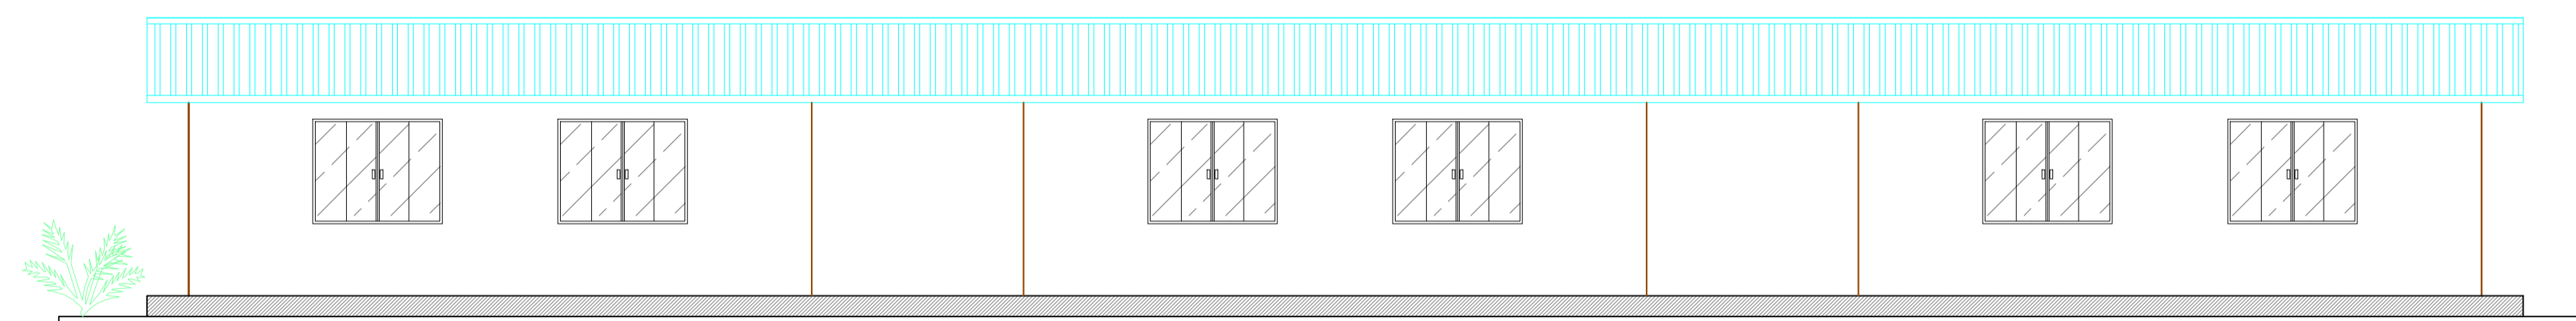


FACHADA - FRENTE
Esc:1/50

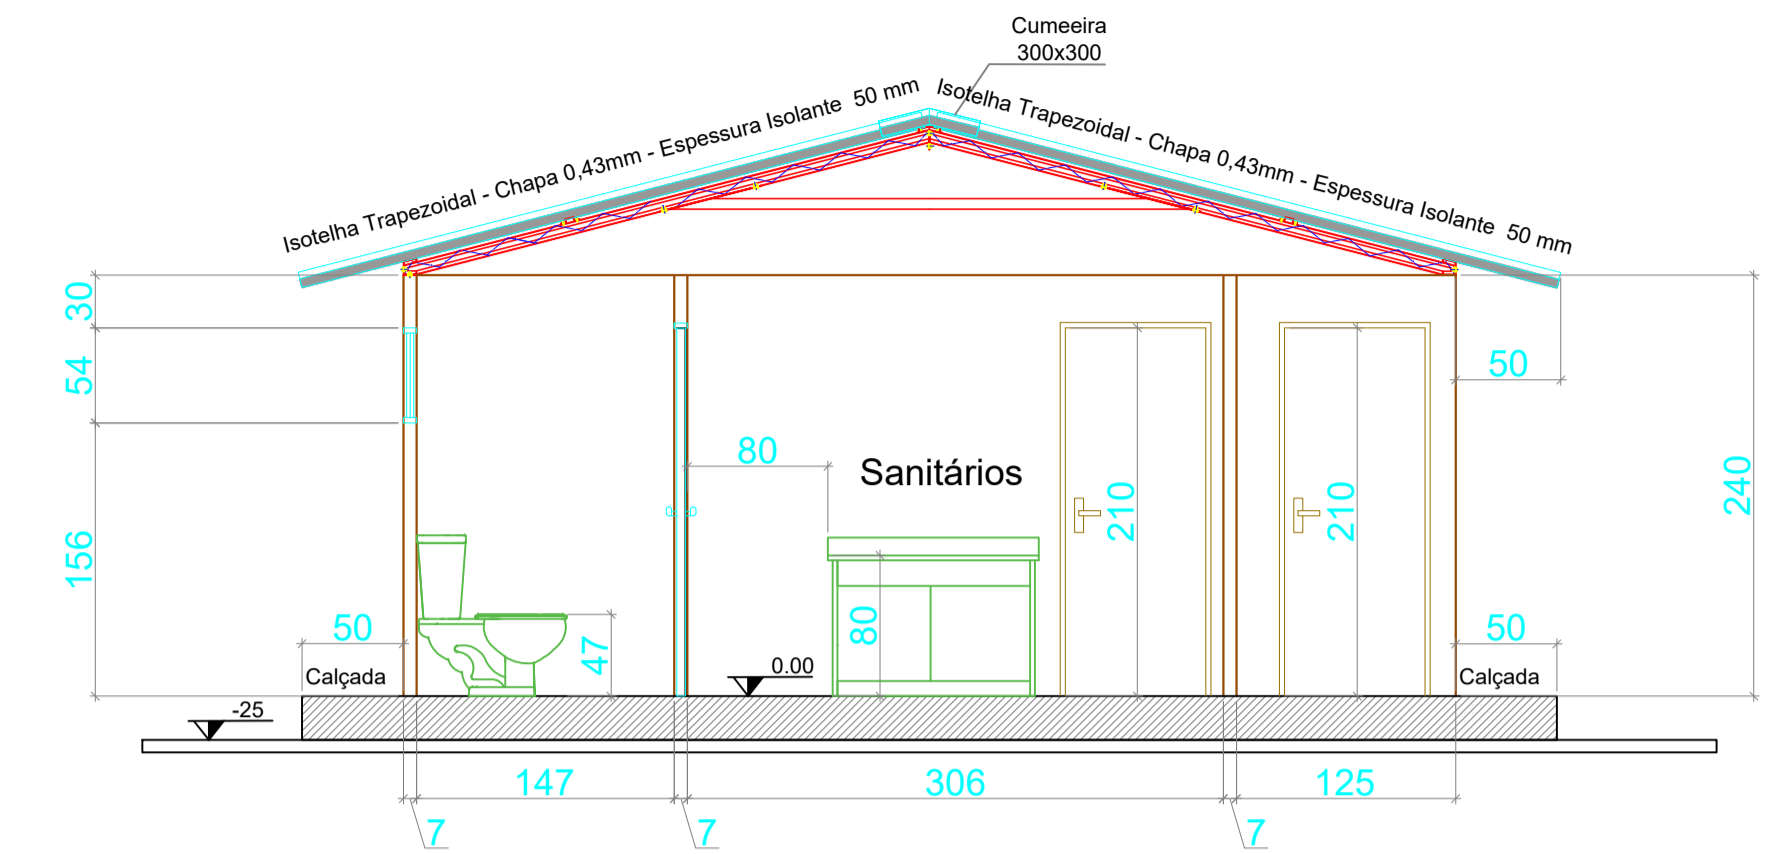

Corte B - B'
Esc:1/50

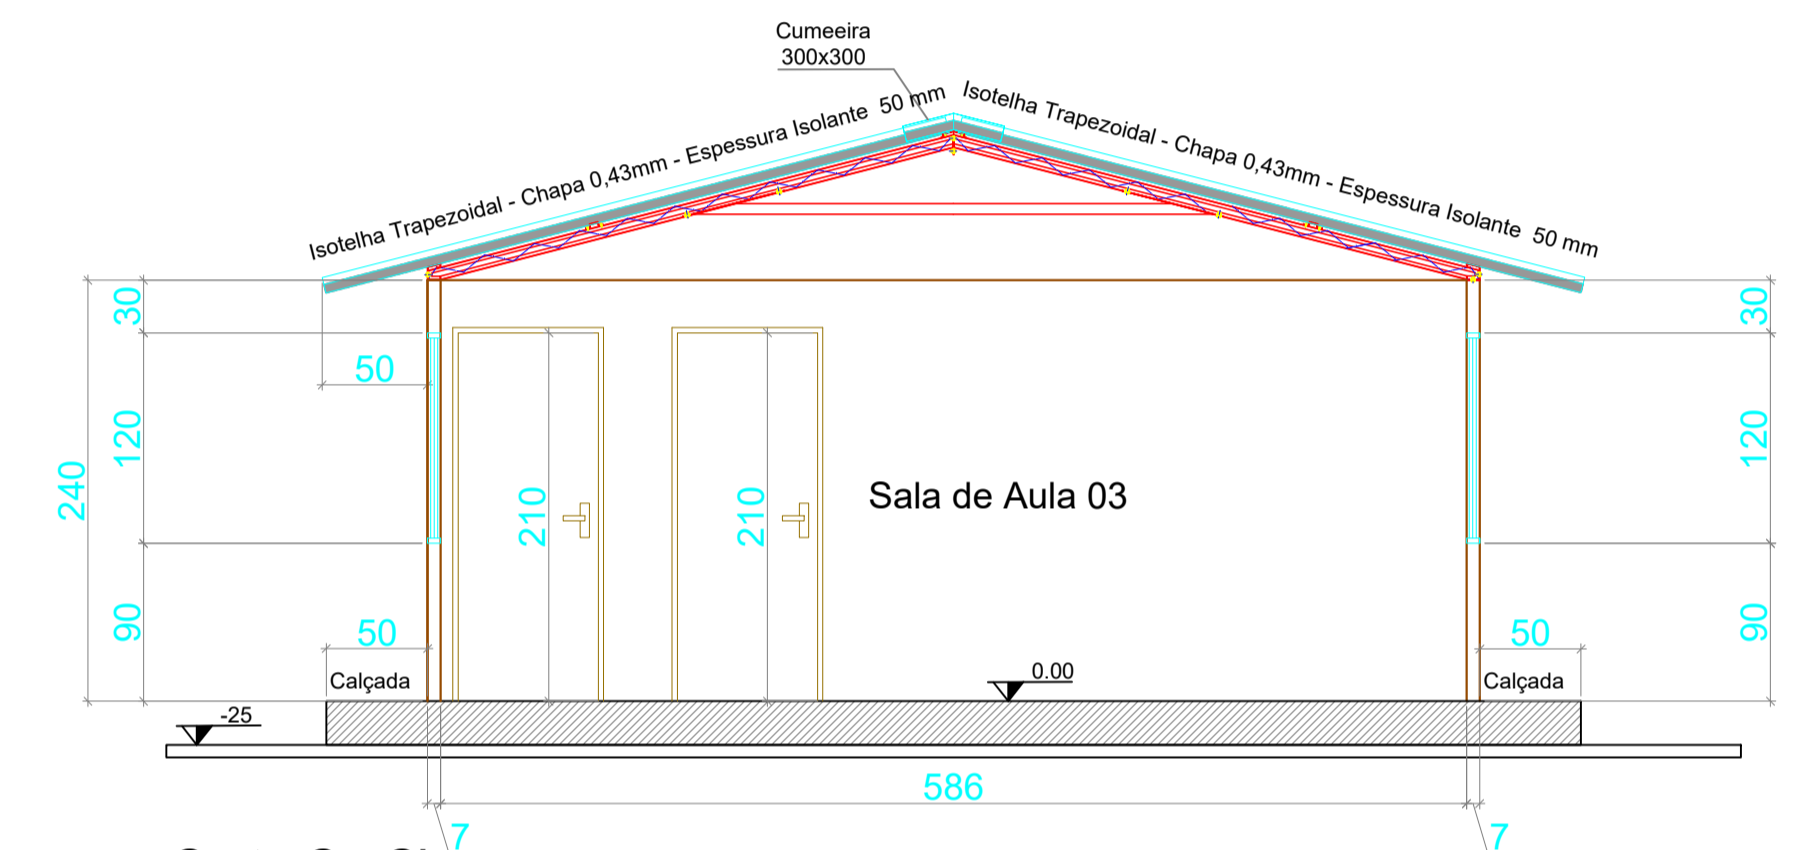

Corte C - C'
Esc:1/50

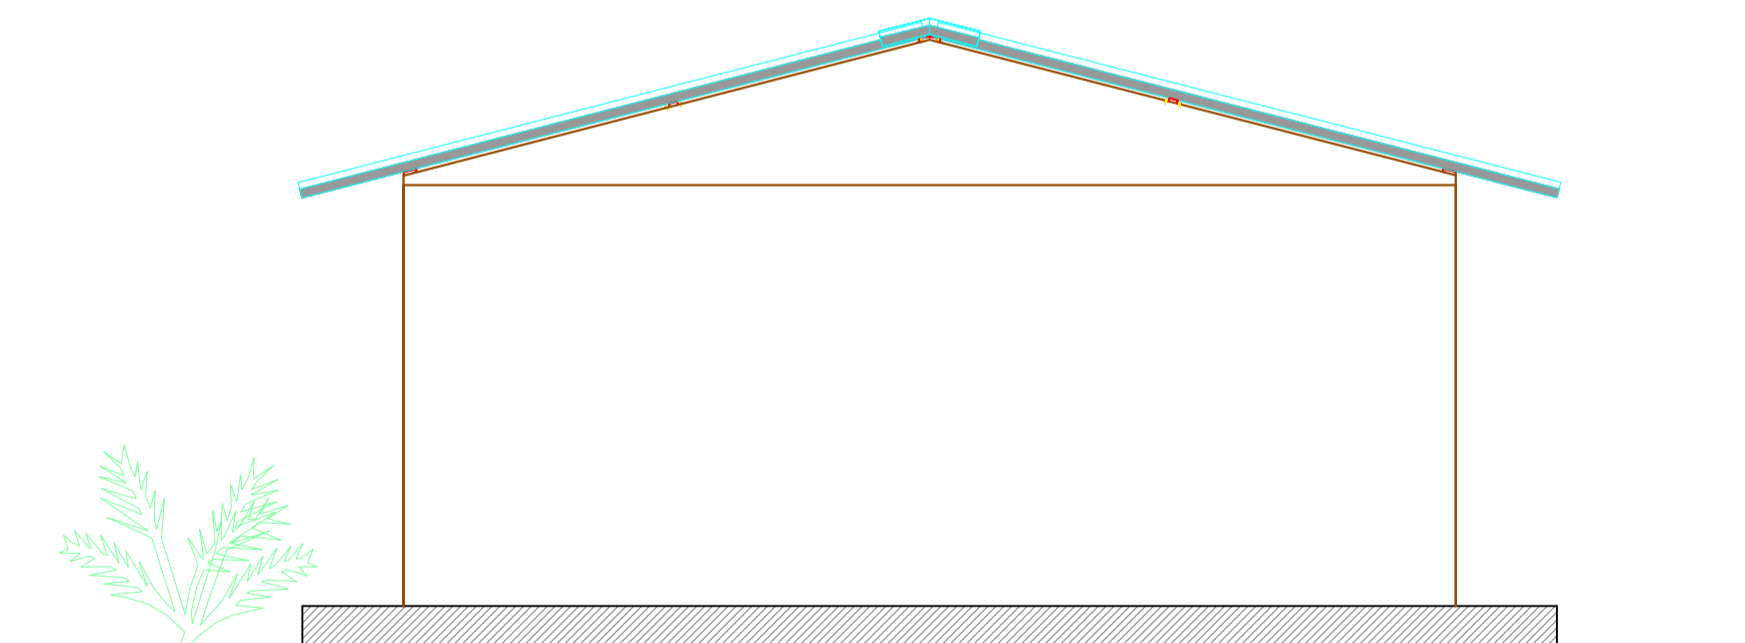

FACHADAS LATERAIS
Esc:1/50

PLACAS MODULARES		
Tipo	Área	
Parede Modular 7,0 cm	253,20 m ²	
RADIER		
Espessura	Área	m ³
25 cm	200,20 m ²	50,05 m ³
PISO		
Tipo	Área	
Vinílico	165,60 m ²	

QUANTITATIVO TELHADO		
Tipo	Área	
CUMEEIRA TP40 ALUZINCO - 300 X 300 mm	17,28 m ²	
ISOTELHA - ESPESSURA ISOLANTE TP40 50mm	216,00 m ²	
Total geral	233,28 m²	

QUANTITATIVO DE JANELAS E PORTAS				
CÓD	QT	COMPRIMENTO	ALTURA	DESCRIÇÃO
J01	12	1,50 m	1,20 m	Janela simples de alumínio e vidro
J02	4	1,00 m	0,50 m	Janela simples de alumínio e vidro
P01	8	0,80 m	2,10 m	Portas de abrir em painéis modulares
P02	4	0,70 m	2,10 m	Portas de abrir em painéis modulares

Cliente: 001-2021 SALAS MODULARES_165,60_M²	EXECUÇÃO
Obra: ESCOLA PEQUENO PRINCIPE /SC	
Projeto: ARQUITETÔNICO	Escala: -
Referência: PLANTA_BAIXA CORTES_-FACHADAS	Projetista: KLEBER CASTILHO Responsável Técnico:
	Folha: PROJ_01 Data: 10.08.2021