

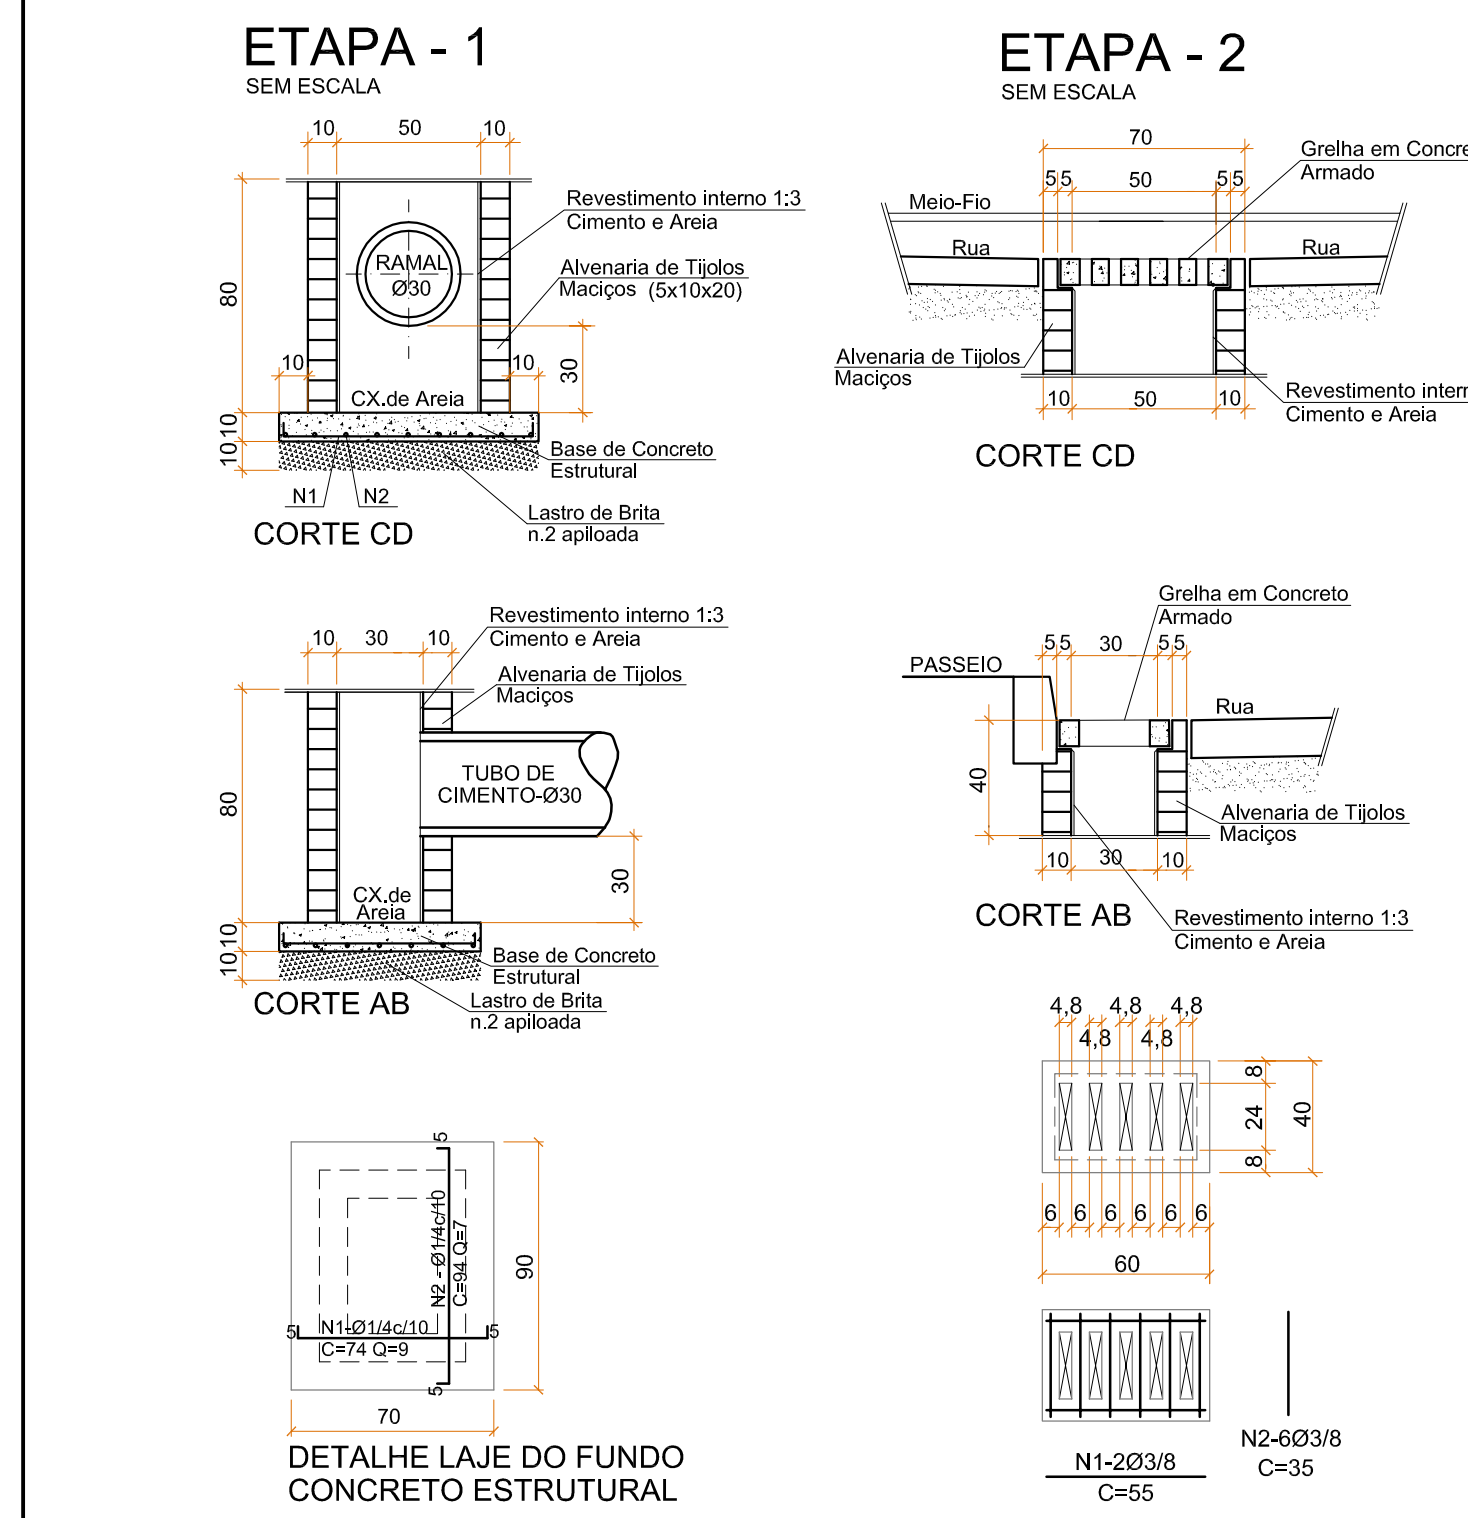
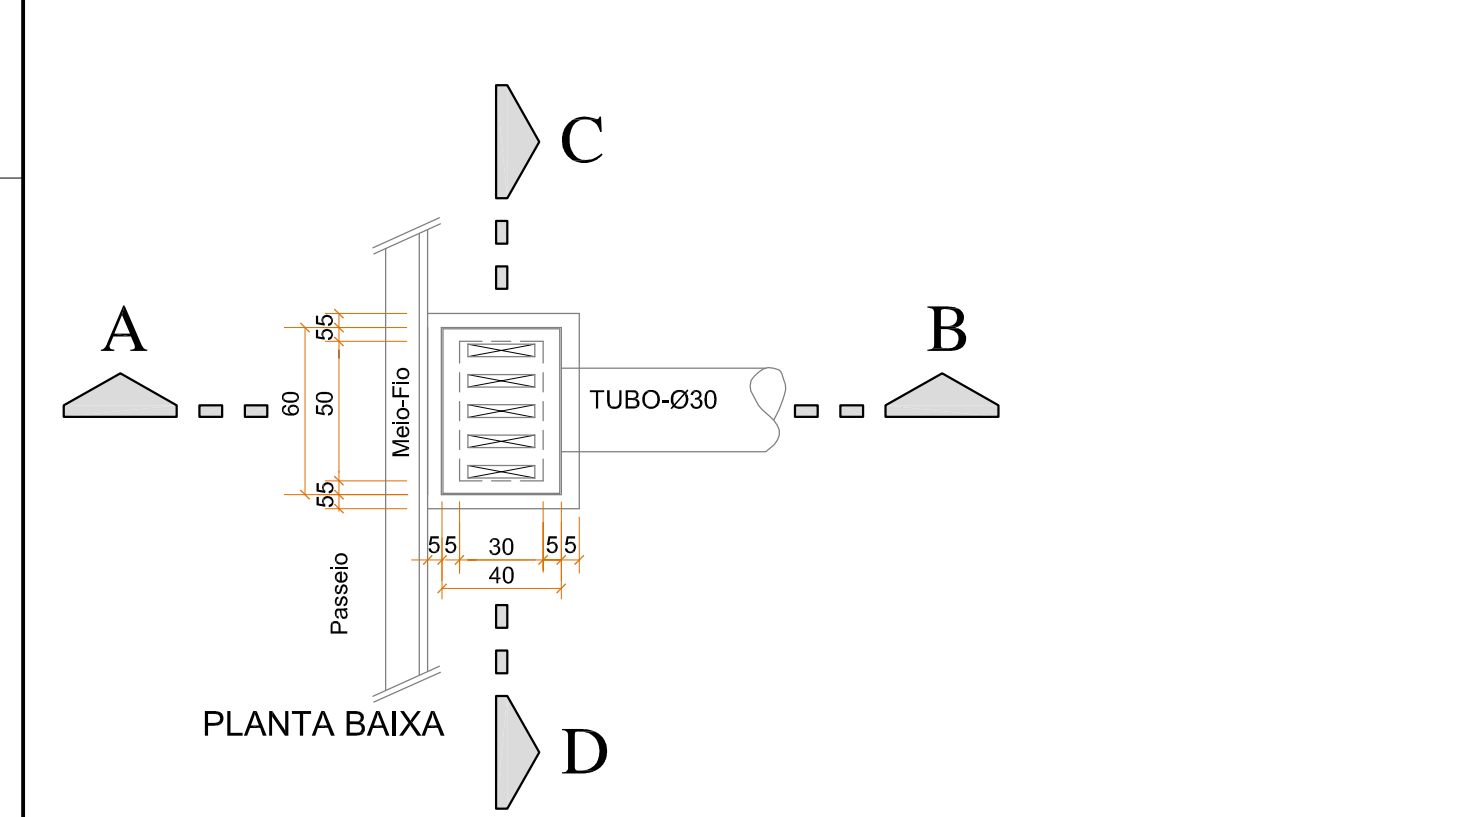



BOCA DE LOBO DE GRELHA
SEM ESCALA

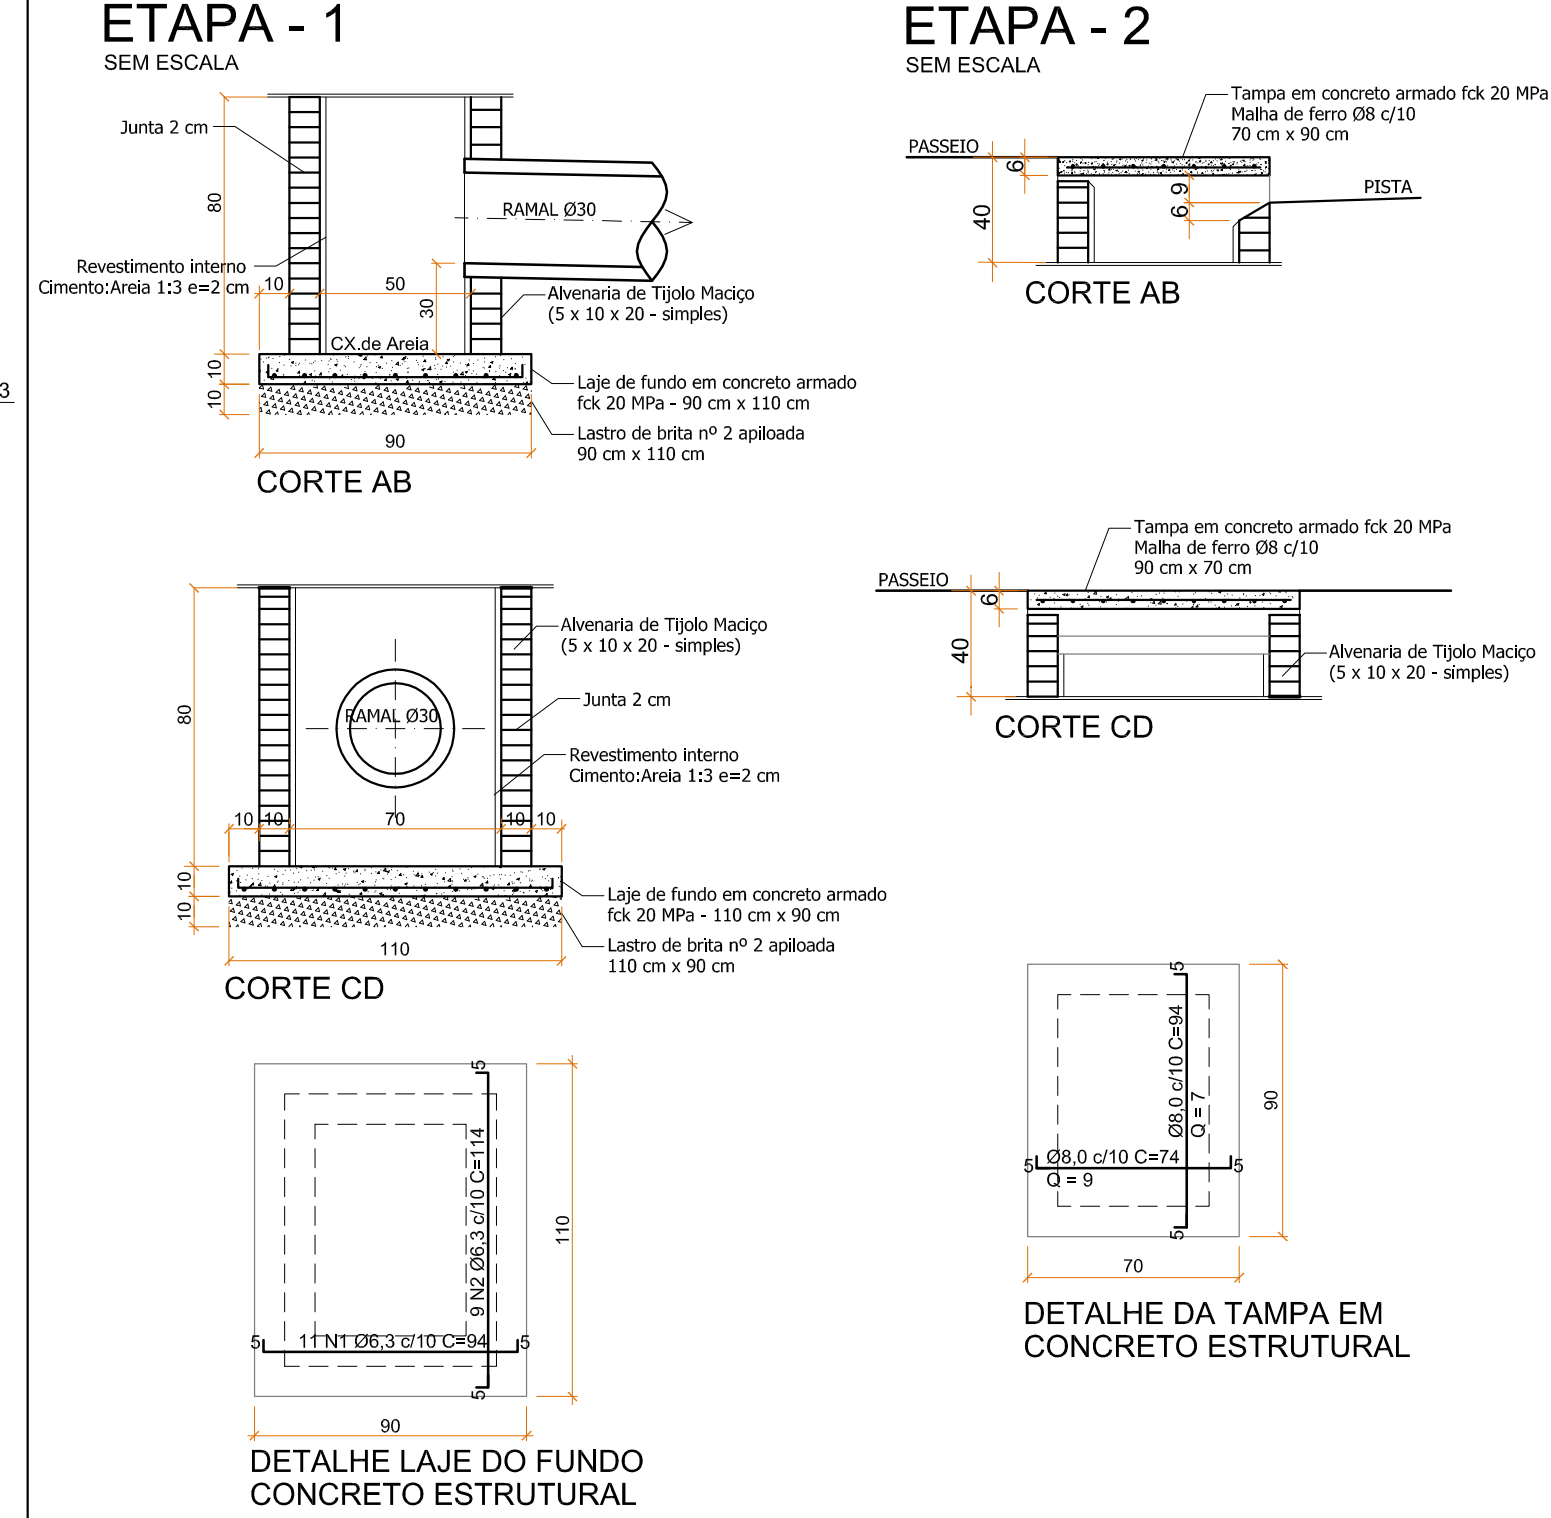


BOCA DE LOBO DE GAVETA
SEM ESCALA

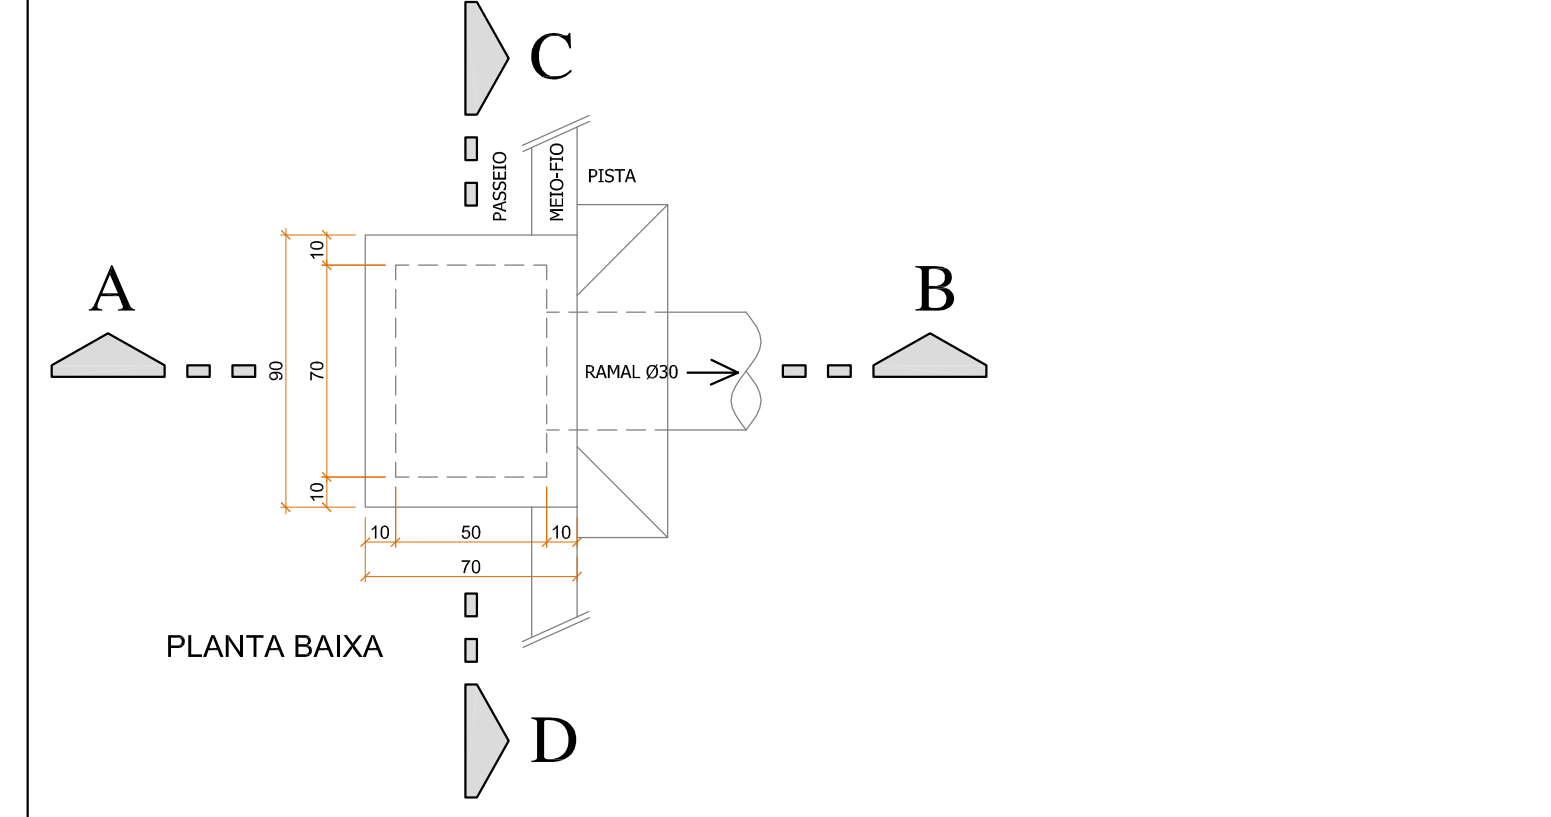


DETALHE DO ESCORAMENTO DE VALAS COM CHAPAS METÁLICAS GROSSAS
SEM ESCALA

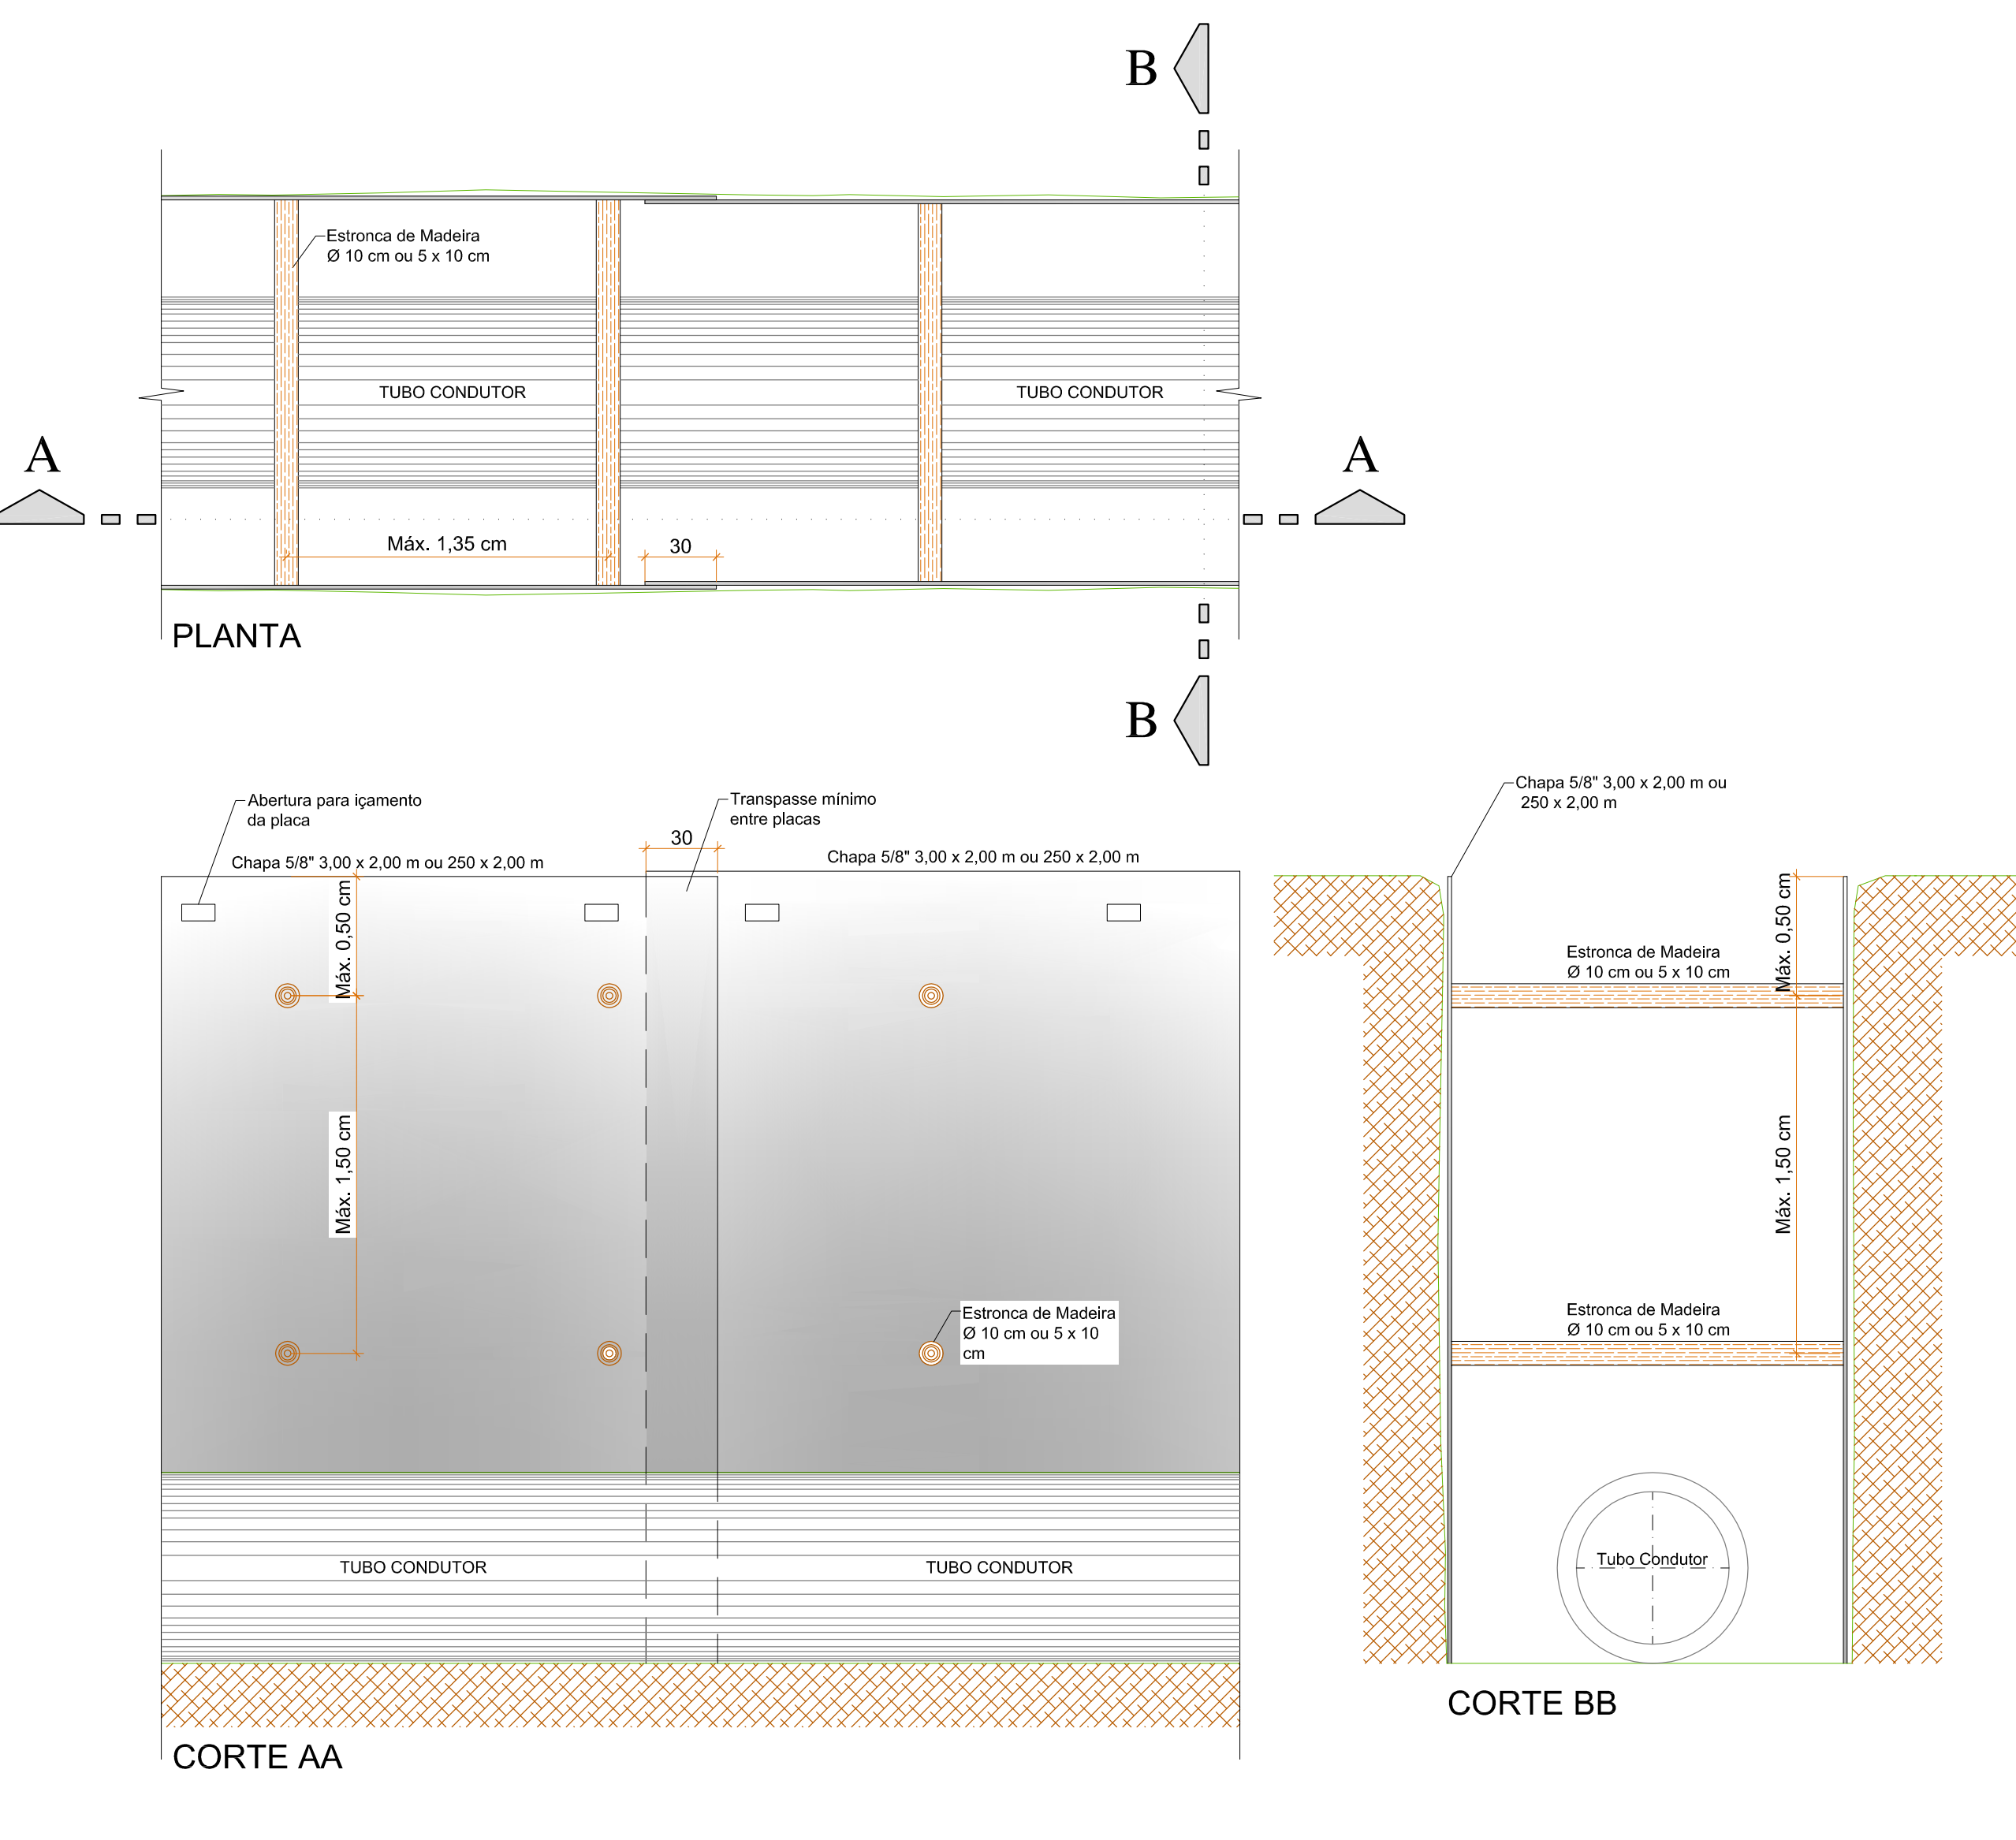

DETALHE MANTA GEOTÊXTIL NOS TUBOS
SEM ESCALA

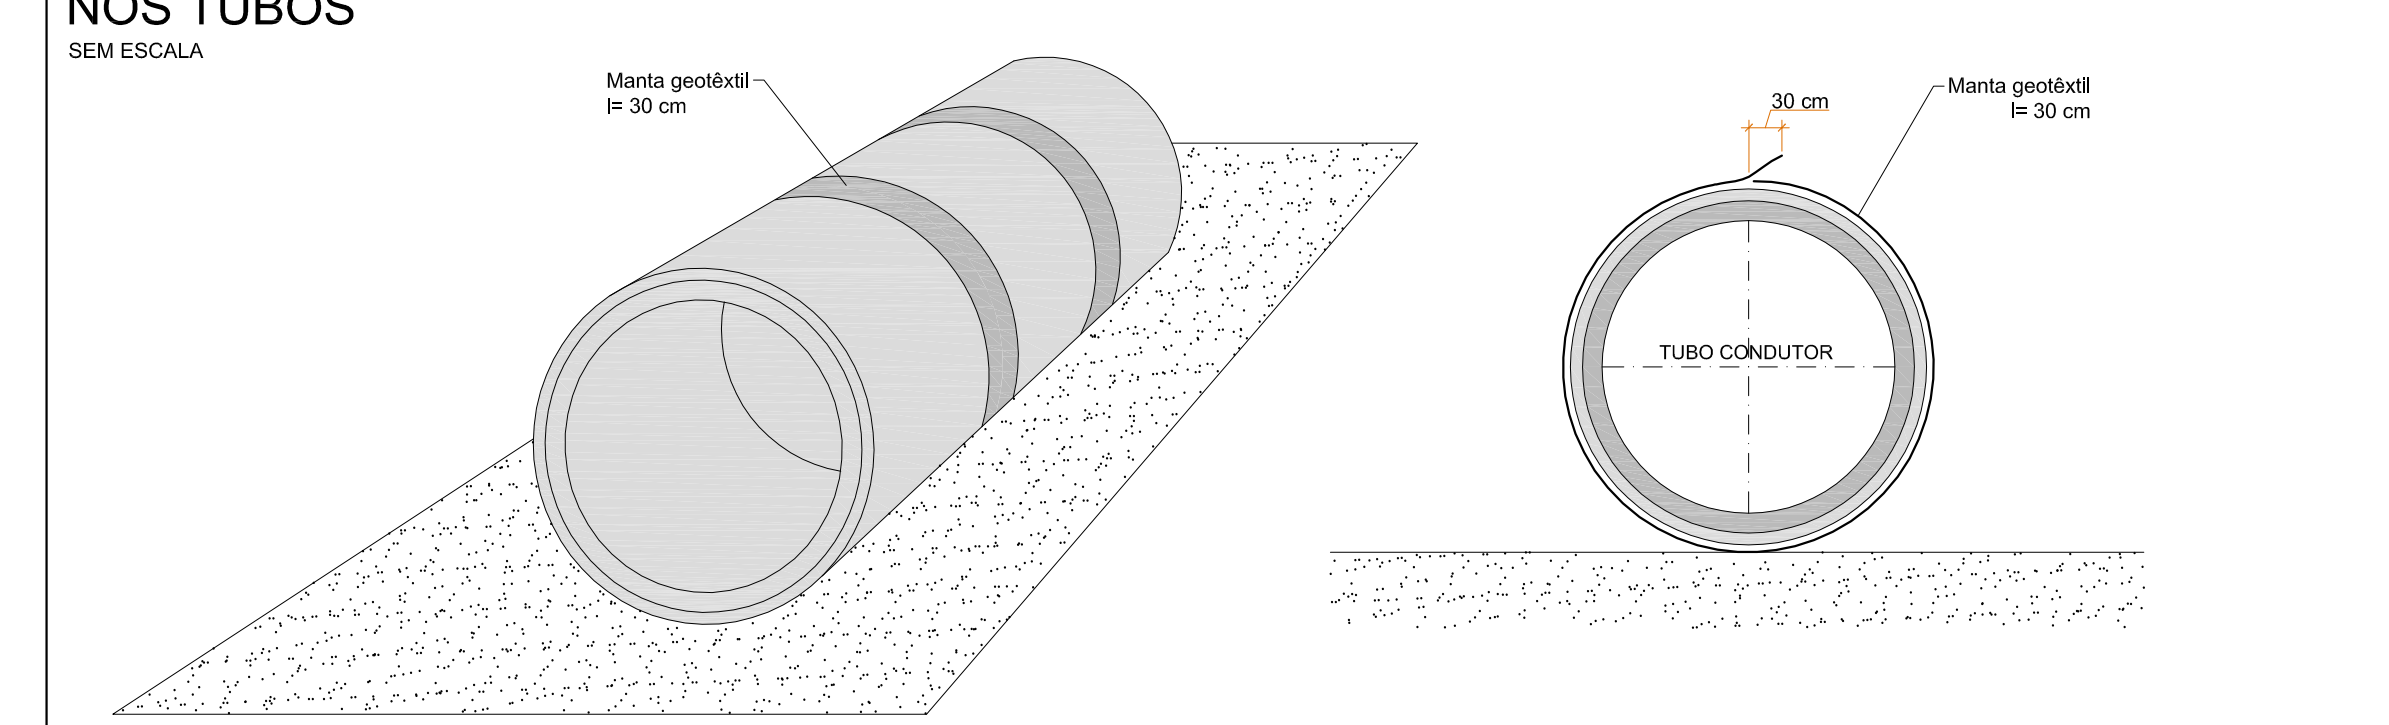

DETALHE DO ASSENTAMENTO DOS TUBOS DE CONCRETO
SEM ESCALA

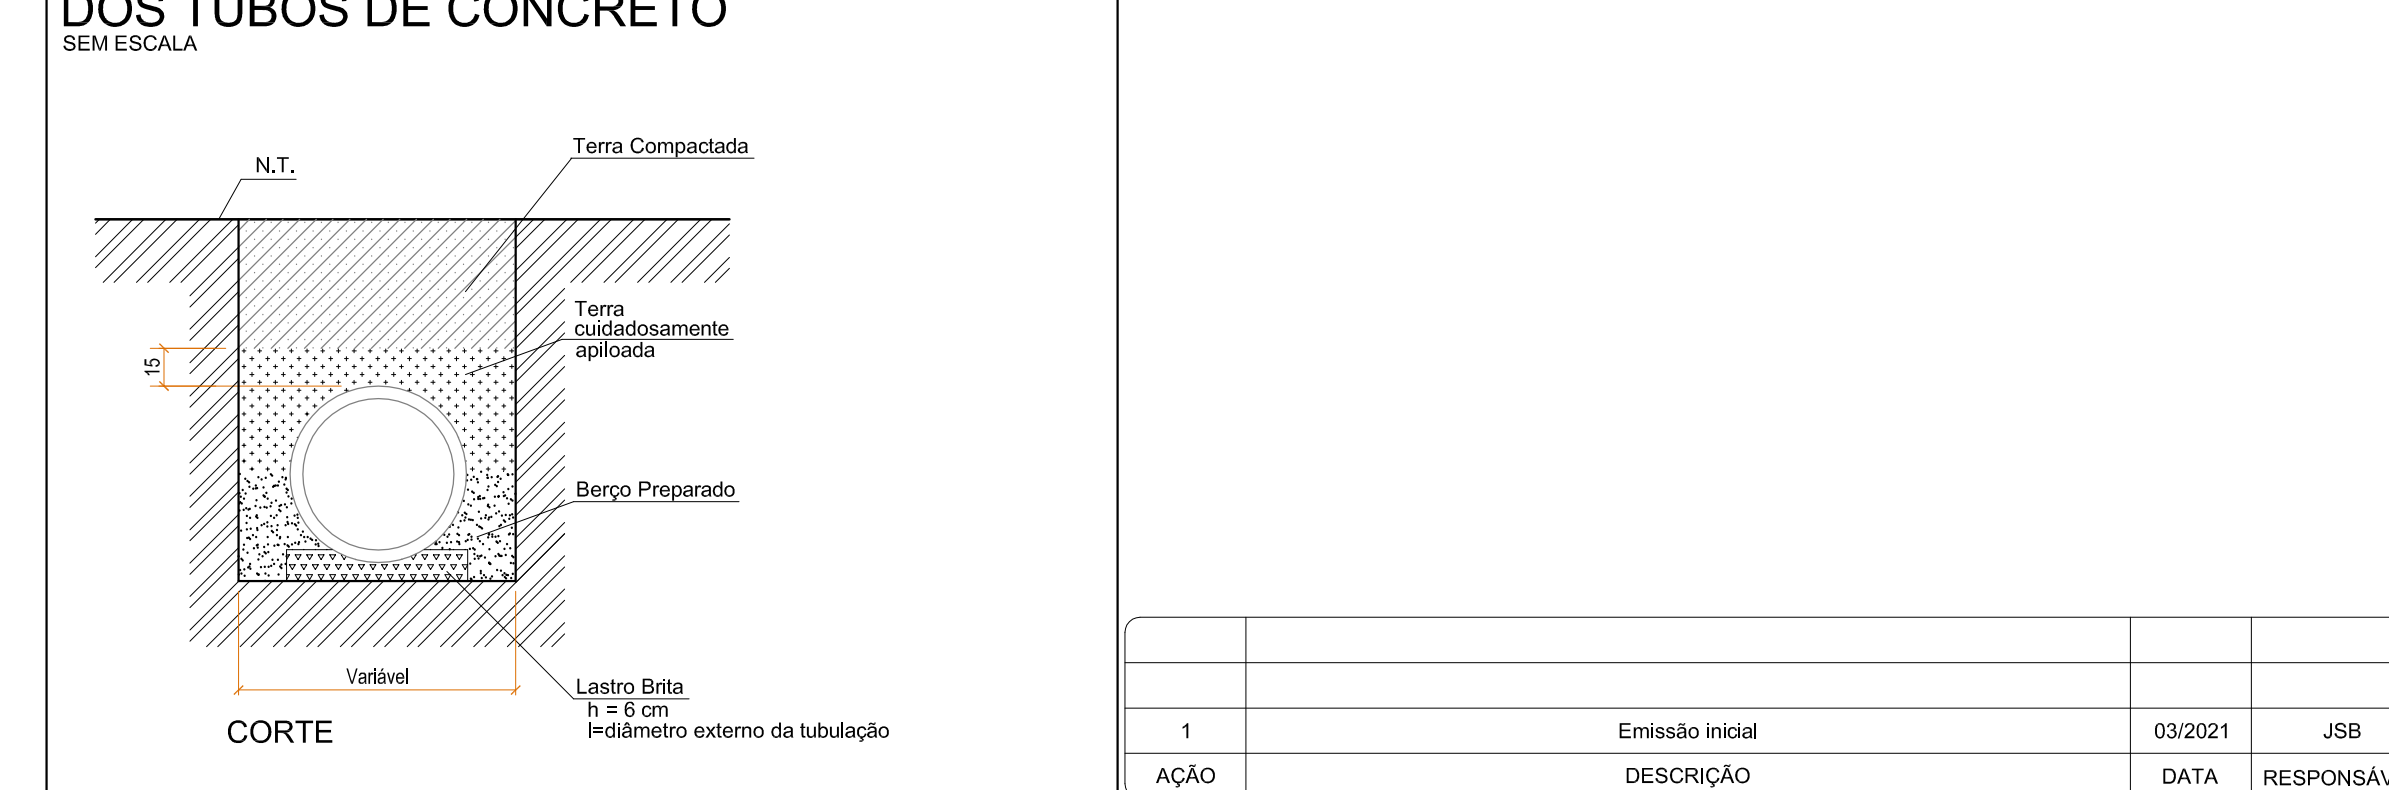

DETALHE CONEXÃO DE TUBO EM GALERIA EXISTENTE
SEM ESCALA



1	Emissão inicial	03/2021	JSB
AÇÃO	DESCRIÇÃO	DATA	RESPONSÁVEL

AMFRI ASSOCIAÇÃO DOS MUNICÍPIOS DA REGIÃO DA FOZ DO RIO ITAJAI
Rua Luiz Lopes Gonzaga, 1655 - Bairro São Vicente - CEP 88309-421 - Itajaí-SC - CREA-SC 050.968-0
www.amfri.org.br engenharia@amfri.org.br amfri@amfri.org.br

Prefeitura Municipal de Bombinhas
Estado de Santa Catarina

TRECHO 2 DA RUA OVELHA - BAIRRO JOSÉ AMÂNDIO

Data	Projeto	Conteúdo da Folha
Mar/2021	PAVIMENTAÇÃO COM LAJOTAS SEXTAVADAS, DRENAGEM PLUVIAL, CALÇADAS E SINALIZAÇÃO VIÁRIA	Boca de lobo de grelha, boca de lobo de gaveta, escoramento de valas com chapas metálicas grossas, emenda de manta geotêxtil nos tubos, assentamento dos tubos e conexão de tubo em galeria existente
Escala	Estimativa	
Indicadas	Verde quadro estatístico em prancha	
Desenho	Prefeitura Municipal	Responsável Técnico
Jacque		
Folha	08/12	Jacqueline Soares Barboza Engenheira Civil - CREA-SC 099.442-5