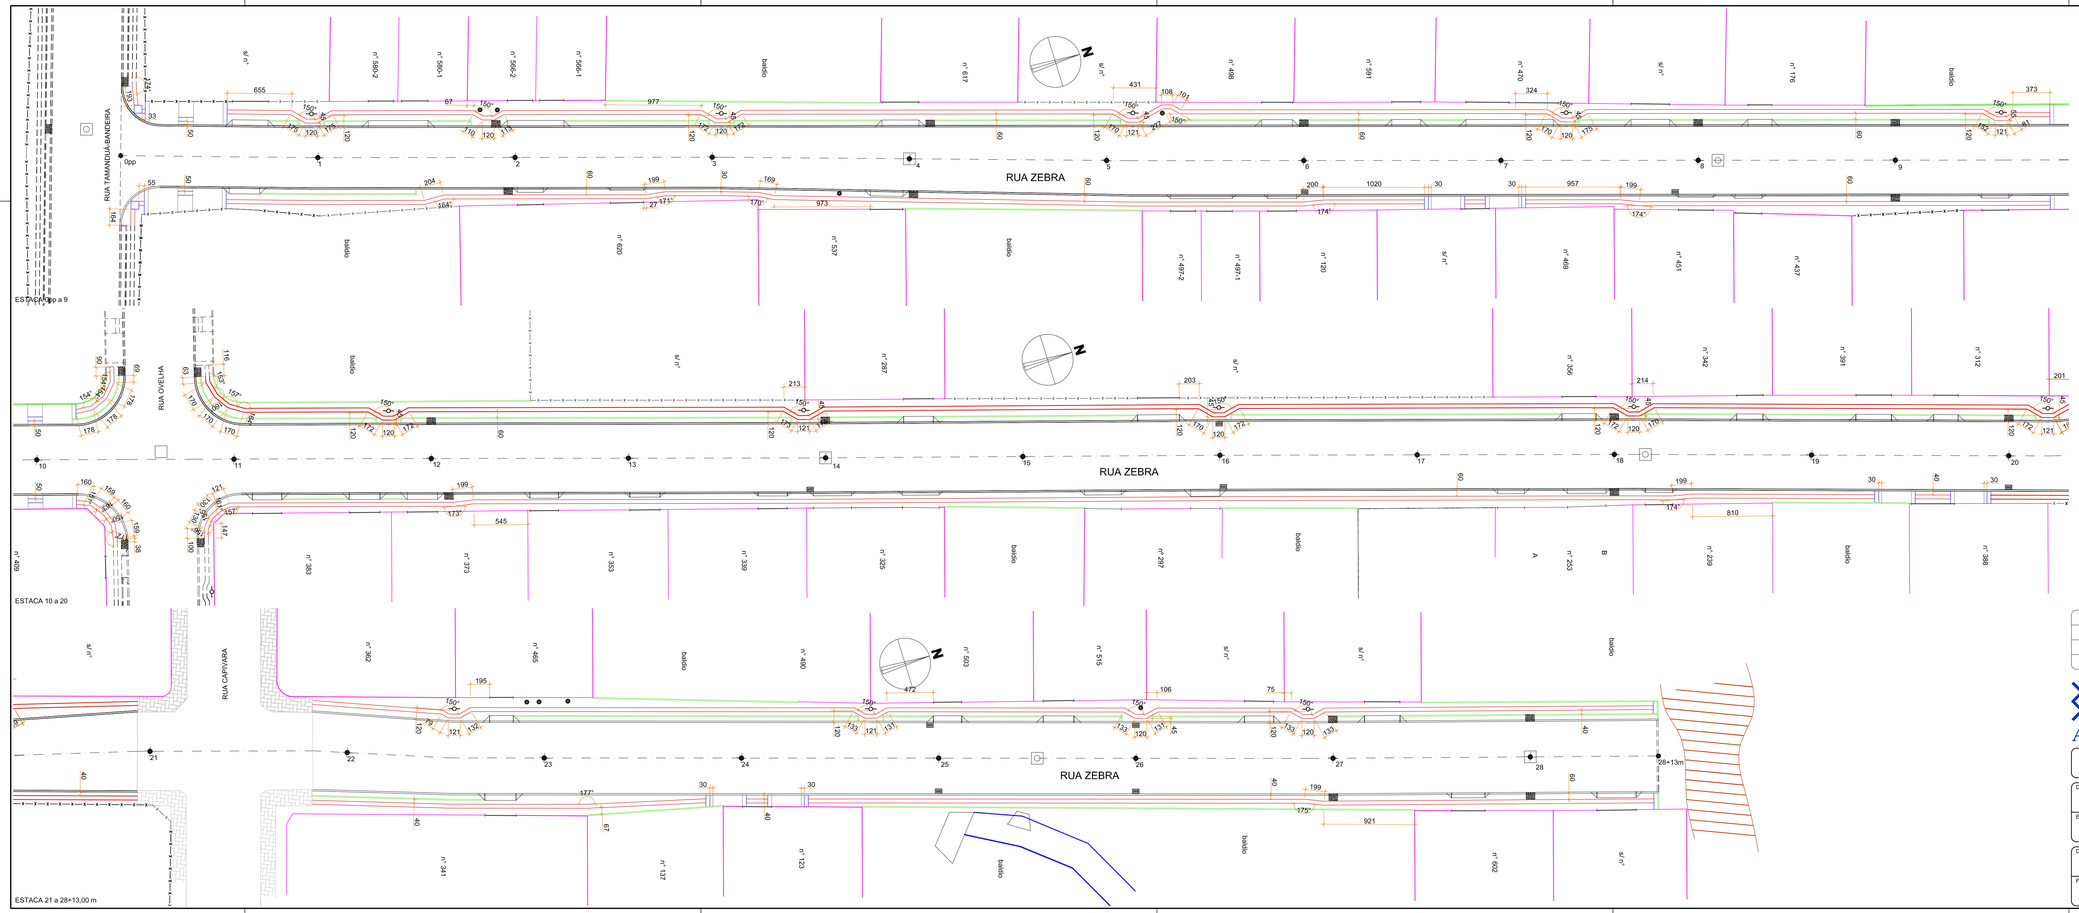

LEGENDA

LEVANTAMENTO TOPOGRÁFICO	
	Muro existente
	Edificação existente
	Cerca existente
	Meio-fio existente
	Vala ou curso d'água
PAVIMENTAÇÃO PISTA	
	Eixo do pavimento
	Estacas (de 20 em 20 metros)
	Limite da pavimentação/Linha do meio-fio externo
DRENAGEM PLUVIAL	
	Poço de visita / Caixa de ligação
	Boca de lobo de grelha ou de gaveta
	Boca de bueiro
PAVIMENTAÇÃO CALÇADA	
	Piso tátil direcional
	Piso tátil de alerta
	Meio-fio interno
	Rampa acesso das calçadas em concreto simples
EQUIPAMENTOS URBANOS	
	Poste existente

AÇÃO	DESCRIÇÃO	DATA	RESPONSÁVEL
1	Emissão inicial	03/2021	JSB

AMFRI
ASSOCIAÇÃO DOS MUNICÍPIOS DA REGIÃO DA FOZ DO RIO ITAJAÍ
Rua Luiz Lopes Gonzaga, 1655 - Bairro São Vicente - CEP 88309-421 - Itajaí-SC - CREA-SC 050.968-0
www.amfri.org.br engenharia@amfri.org.br amfri@amfri.org.br

Prefeitura Municipal de Bombinhas
Estado de Santa Catarina

RUA ZEBRA - BAIRRO JOSÉ AMÂNDIO

Data: Mar/2021
Escala: 1/250
Projeto: PAVIMENTAÇÃO COM LAJOTAS SEXTAVADAS, DRENAGEM PLUVIAL, CALÇADAS E SINALIZAÇÃO VIÁRIA
Estatística: Vide quadro estatístico em prancha
Conteúdo da Folha: Planta de acessibilidade - Piso tátil
Desenho: Jacque
Folha: 17/18
Prefeitura Municipal: Paulo Henrique Dalago Müller, Prefeito(a) Municipal
Responsável Técnico: Jacqueline Soares Barboza, Engenheira Civil - CREA-SC 099.442-5