


ESTATÍSTICA	
Concreto a demolir	223,20 m ²
Blokret a retirar passeio (6 cm)	253,40 m ²
Blokret a retirar pista (8 cm)	74,90 m ²
Asfalto a retirar	940,80 m
Meio fio a retirar	475,00 m

LEGENDA	
SÍMBOLOS	DESCRIÇÃO
PAVIMENTAÇÃO	
	Cerca existente
	Muro existente
	Edificação existente
	Linha de meio fio a retirar
	Blokret a retirar
	Concreto a demolir
	Blokret a retirar e escavação de pista
	Demolição de pavimento asfáltico
	Escavação da pista (asfalto)
	Posteamento existente
	Posteamento a realocar - Serviço a ser executado pela PMB

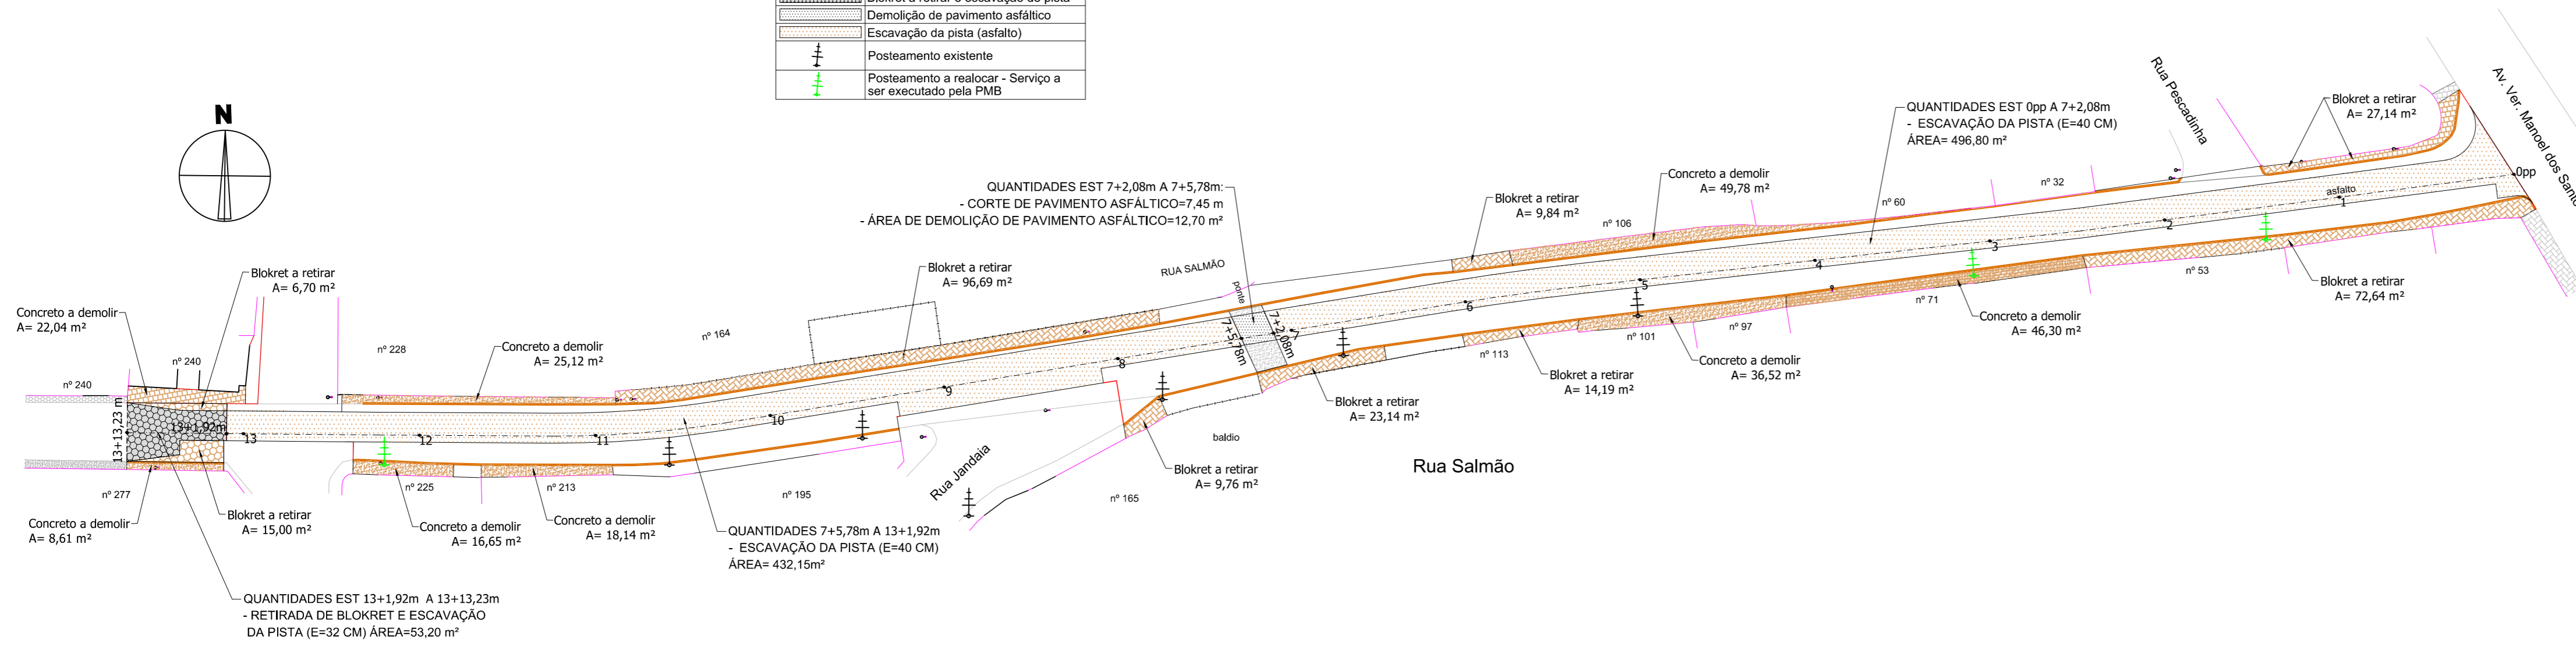

PLANTA DE DEMOLIÇÃO/RETIRADAS E ESCAVAÇÃO
ESCALA 1:500

1	Emissão Inicial	11/2019	DG
AÇÃO	DESCRIÇÃO	DATA	RESPONSÁVEL



ASSOCIAÇÃO DOS MUNICÍPIOS DA REGIÃO DA FOZ DO RIO ITAJAÍ
Rua Luiz Lopes Gonzaga, 1655 - Bairro São Vicente - CEP 88309-421 - Itajaí-SC - CREA-SC 050.968-0
www.amfri.org.br engenharia@amfri.org.br amfri@amfri.org.br

Prefeitura Municipal de Bombinhas
Estado de Santa Catarina

RUA SALMÃO - BAIRRO CENTRO

Data	Projeto	Conteúdo da Folha
Nov/2019	DEMOLIÇÃO PAVIMENTAÇÃO ASFÁLTICA, DRENAGEM PLUVIAL, CALÇADAS E SINALIZAÇÃO VIÁRIA	Planta de demolição e retiradas
Escala	Estatística	
Indicadas	Vide quadro estatístico em prancha	
Desenho	Prefeitura Municipal	Responsável Técnico
Eduardo		Diogo Graf
Folha	Paulo Henrique Dalago Muller Prefeito Municipal	Engenheiro Civil - CREA-SC 092.018-3
04/15		