

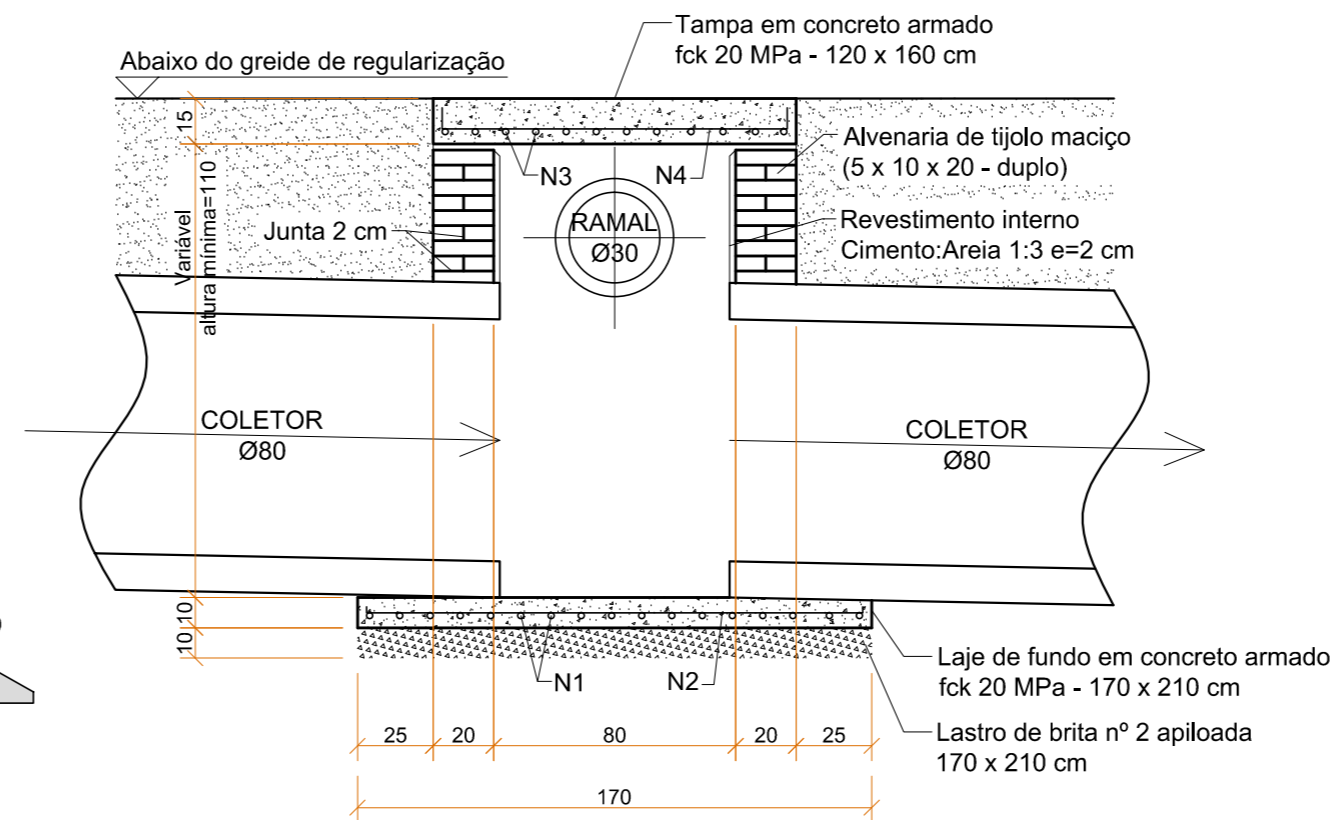


# CAIXA DE LIGAÇÃO Ø80 cm - SIMPLES


Sem Escala

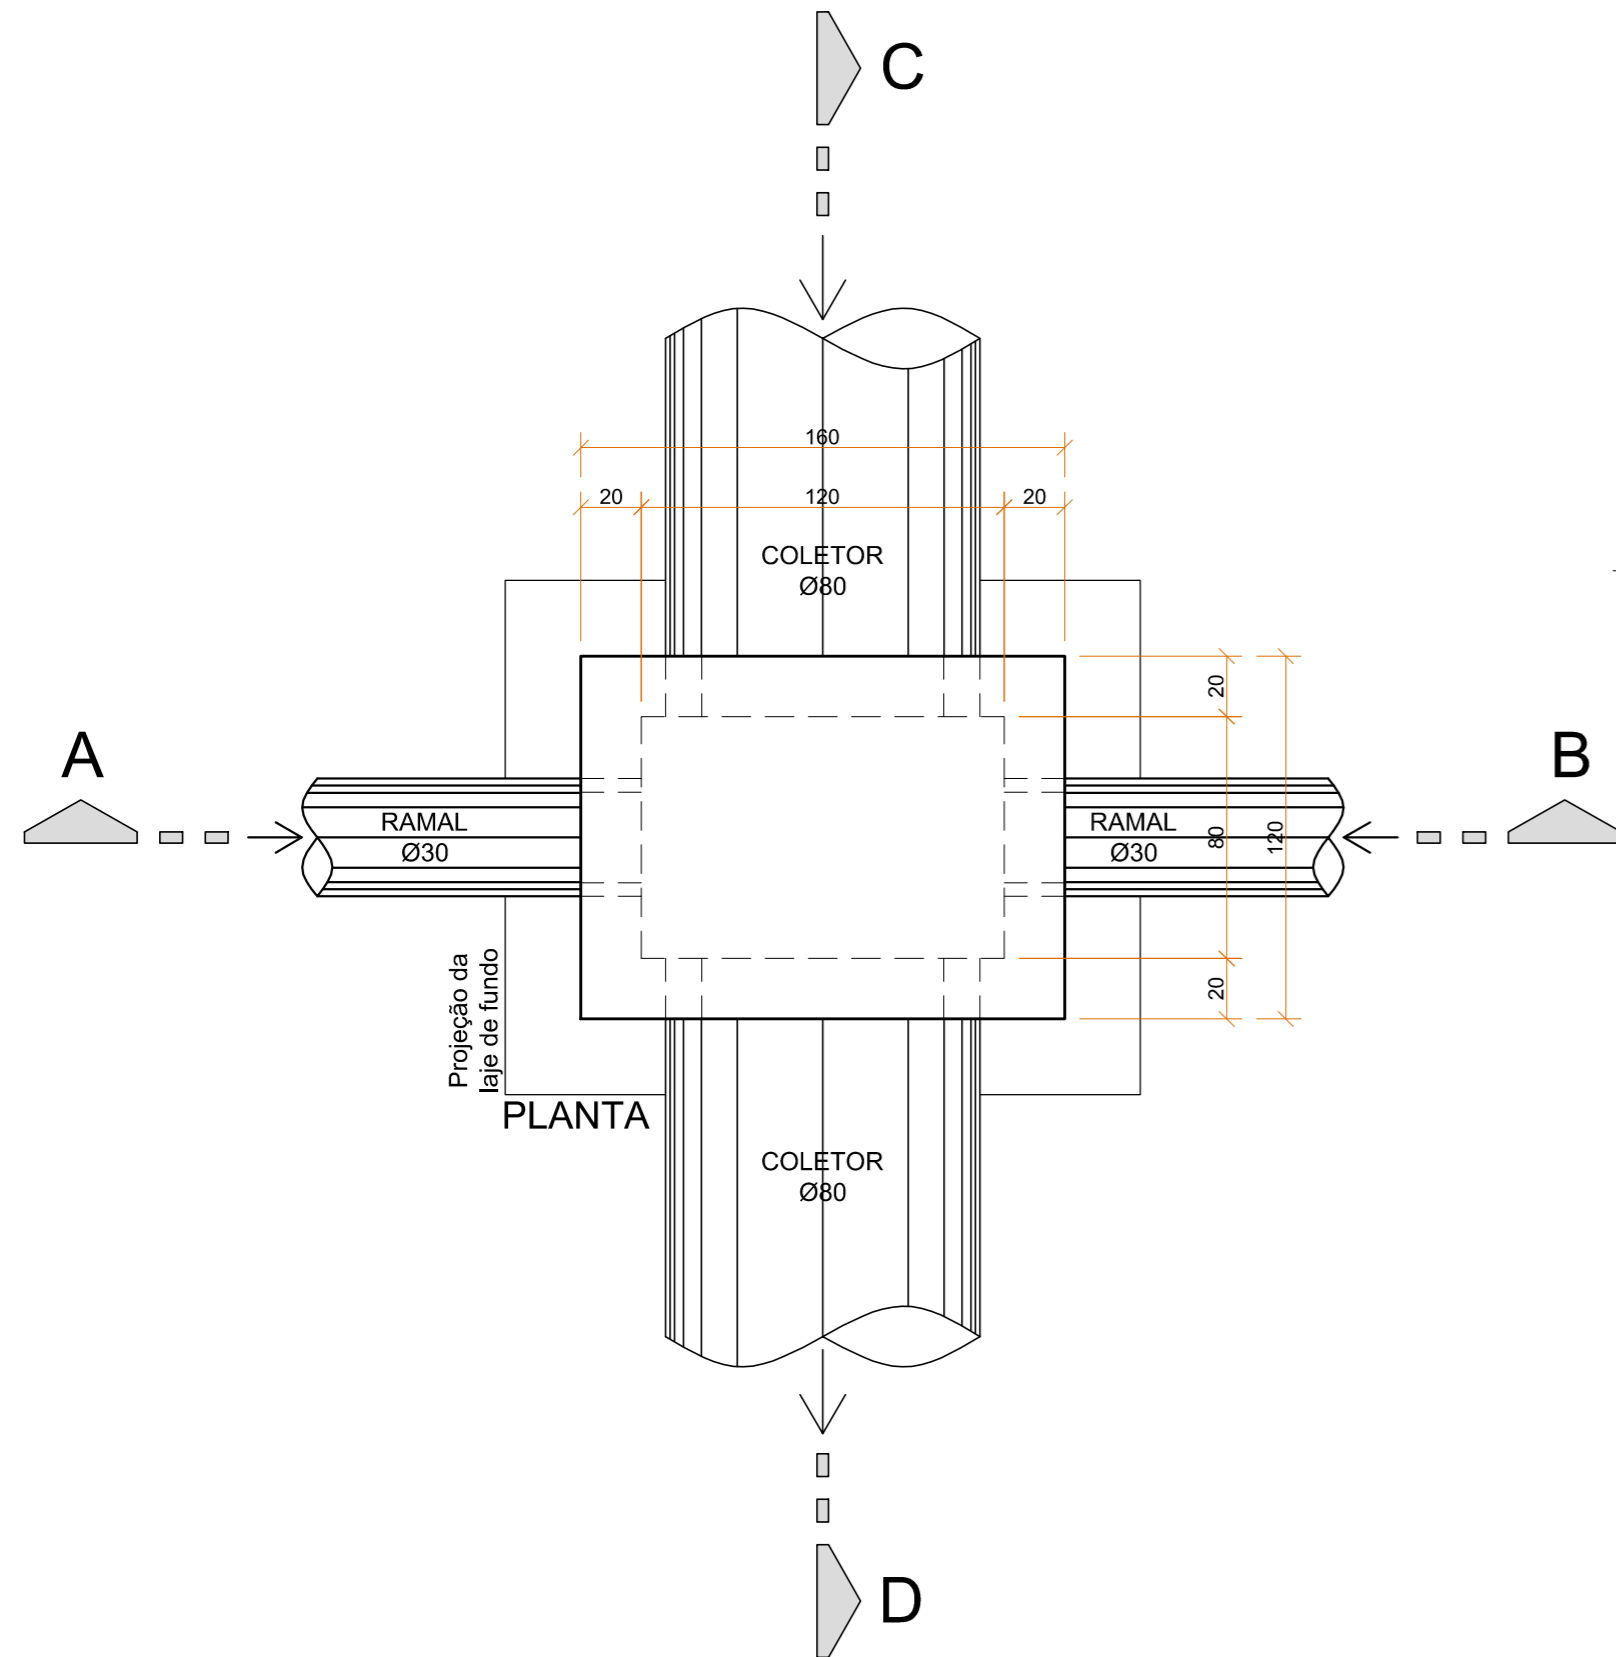


CORTE CD

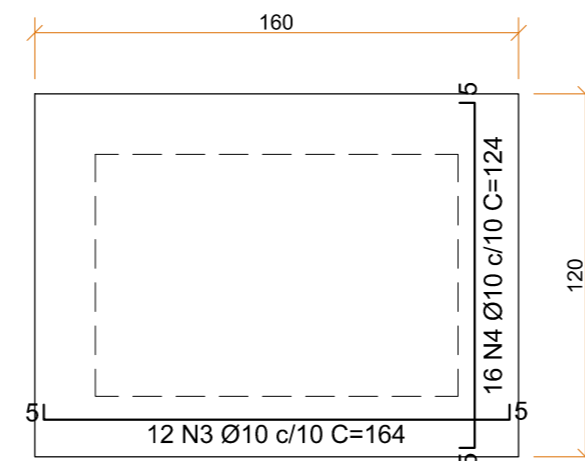

DETALHE DA TAMPA EM CONCRETO ARMADO

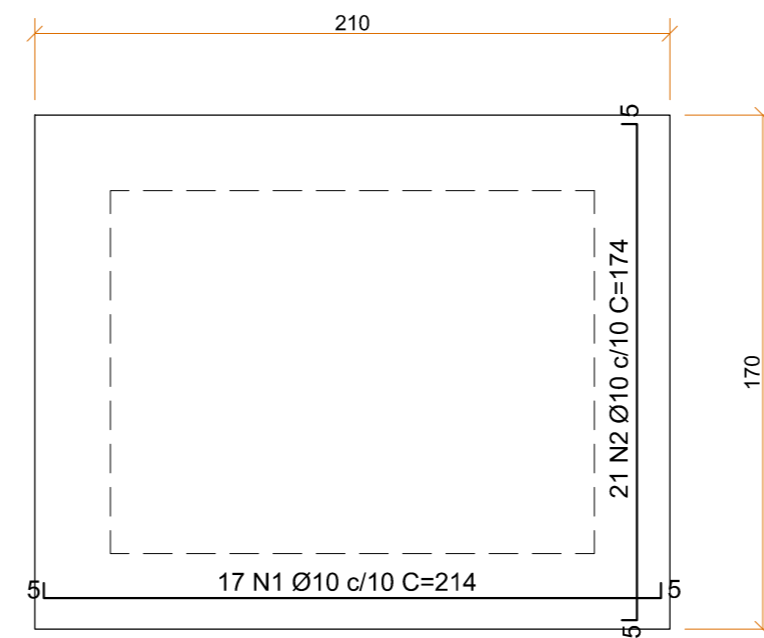

DETALHE DA LAJE DE FUNDO EM CONCRETO ARMADO

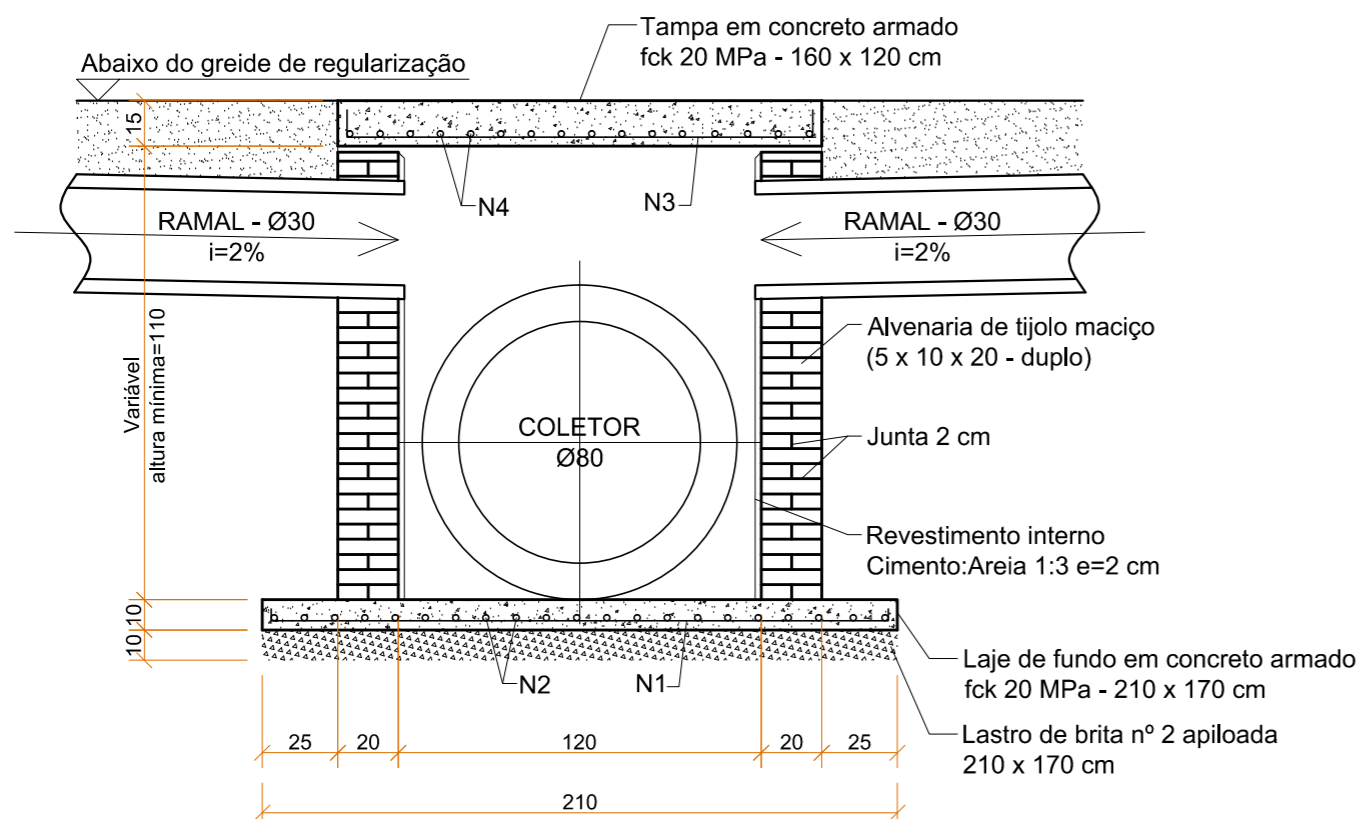

CORTE AB

1	Emissão Inicial	11/2019	DG
AÇÃO	DESCRIÇÃO	DATA	RESPONSÁVEL



ASSOCIAÇÃO DOS MUNICÍPIOS DA REGIÃO DA FOZ DO RIO ITAJAÍ  
Rua Luiz Lopes Gonzaga, 1655 - Bairro São Vicente - CEP 88309-421 - Itajaí-SC - CREA-SC 050.968-0  
www.amfri.org.br engenharia@amfri.org.br amfri@amfri.org.br

Prefeitura Municipal de Bombinhas  
Estado de Santa Catarina

RUA SALMÃO - BAIRRO CENTRO

Data	Nov/2019	Projeto	DRENAGEM PAVIMENTAÇÃO ASFÁLTICA, DRENAGEM PLUVIAL, CALÇADAS E SINALIZAÇÃO VIÁRIA	Conteúdo da Folha	Caixa de ligação Ø80 cm - Simples
Escala	Indicadas	Estatística	Vide quadro estatístico em prancha		
Desenho	Eduardo	Prefeitura Municipal		Responsável Técnico	
Folha	08/15	Paulo Henrique Dalago Muller Prefeito Municipal		Diogo Graf Engenheiro Civil - CREA-SC 092.018-3	