


**PLANTA DRENAGEM**  
ESCALA 1:500

ESTATÍSTICA	QUANTIDADE
Extensão da pavimentação	37,47 m
Largura da pavimentação	Variável
<b>DRENAGEM PLUVIAL</b>	
Extensão	43,00 m
Boca de Lobo de Eixo	02 und

LEGENDA	
<b>PAVIMENTAÇÃO</b>	
---	Eixo do Pavimento
•	Estacas (de 20 em 20 metros)
—	Muro Existente
—	Linha do Meio-Fio Existente
—	Greide Pavimentação
---	Greide Natural
---	Greide de Areia
---	Greide de Corte e/ou Aterro
---	Limite Pavimentação/Linha do Meio-Fio Externo
---	Linha de Projeção das Rua Salema
<b>DRENAGEM</b>	
—	Drenagem à Executar
☐	Boca de Lobo de Eixo à Executar
>	Sentido do Escoamento da Drenagem
<b>EQUIPAMENTOS URBANO</b>	
—○—	Posteamento Existente

**NOTAS:**

- Todas as ligações de Bocas de Lobo serão com Ø30;
- Todas as obras de drenagem pluvial serão executadas dentro da Faixa de Domínio da via pública.
- Todas as obras de drenagem pluvial serão executadas dentro da Faixa de Domínio da via pública.
- Todas as obras de drenagem que eventualmente se fizerem necessárias e não estiverem previstas em projeto, serão de responsabilidade da PMB.
- Todas as informações sobre as redes de drenagem existentes foram repassadas pela Sec. Municipal de Obras de Bombinhas

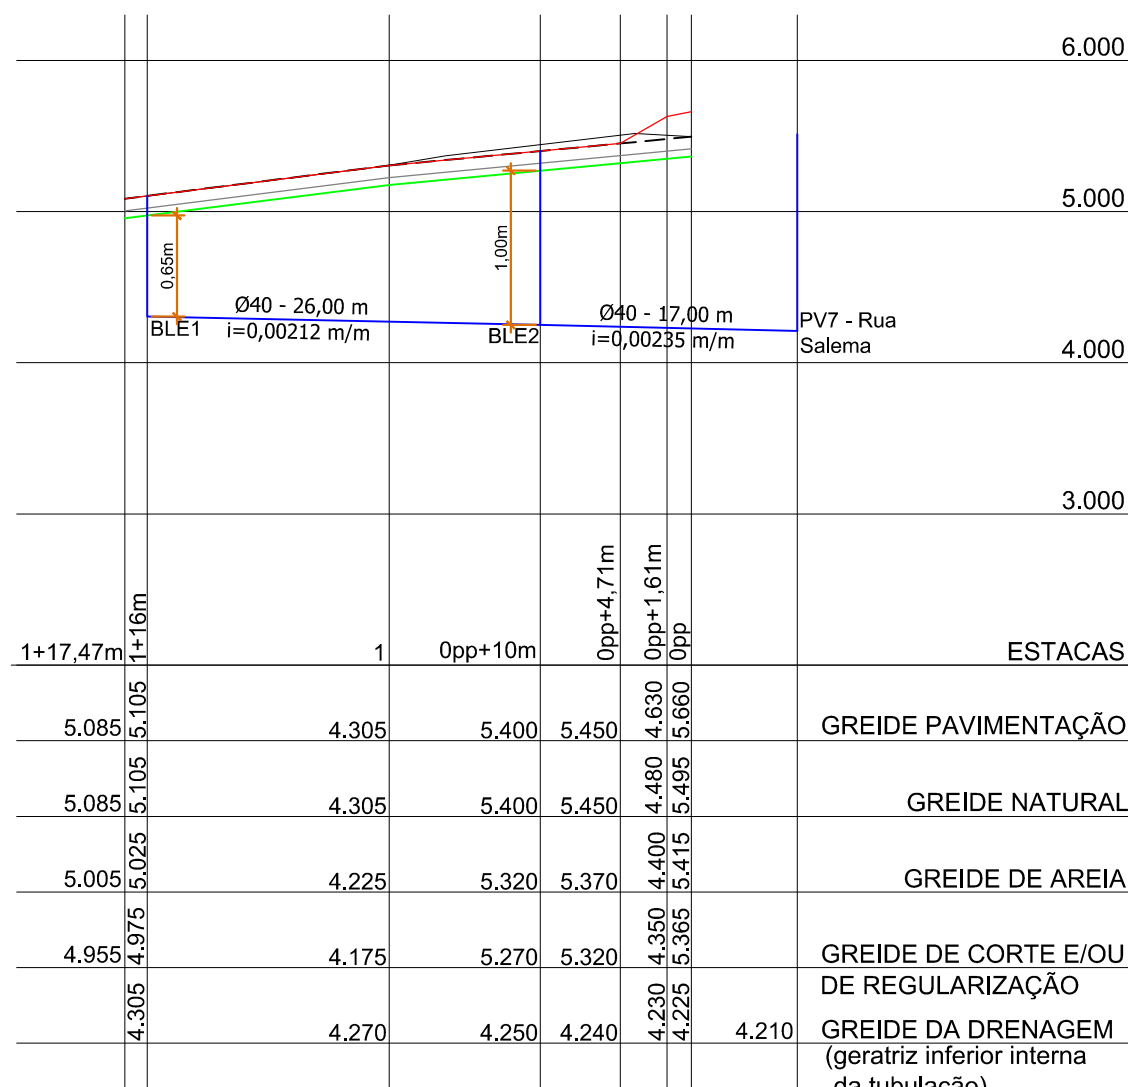

**PERFIL LONGITUDINAL Rua Serigado**  
ESCALA HORIZONTAL 1:500  
ESCALA VERTICAL 1:50  
ESTACAS Opp a 1+17,47m

1	Emissão Inicial	11/2019	DG
AÇÃO	DESCRIÇÃO	DATA	RESPONSÁVEL



**ASSOCIAÇÃO DOS MUNICÍPIOS DA REGIÃO DA FOZ DO RIO ITAJAÍ**  
Rua Luiz Lopes Gonzaga, 1655 - Bairro São Vicente - CEP 88309-421 - Itajaí-SC - CREA-SC 050.968-0  
www.amfri.org.br engenharia@amfri.org.br amfri@amfri.org.br

**Prefeitura Municipal de Bombinhas**  
Estado de Santa Catarina

**RUA SERIGADO - BAIRRO CENTRO**

Data	Nov/2019
Escala	Indicadas

Projeto	DRENAGEM PAVIMENTAÇÃO COM PISO INTERTRAVADO, DRENAGEM PLUVIAL E SINALIZAÇÃO VIÁRIA
Estatística	Vide quadro estatístico em prancha

Conteúdo da Folha	Planta de drenagem e perfil longitudinal
-------------------	--

Desenho	Eduardo
Folha	06/08

Prefeitura Municipal	Paulo Henrique Dalago Muller Prefeito Municipal
----------------------	--

Responsável Técnico	Diogo Graf Engenheiro Civil - CREA-SC 092.018-3
---------------------	--