

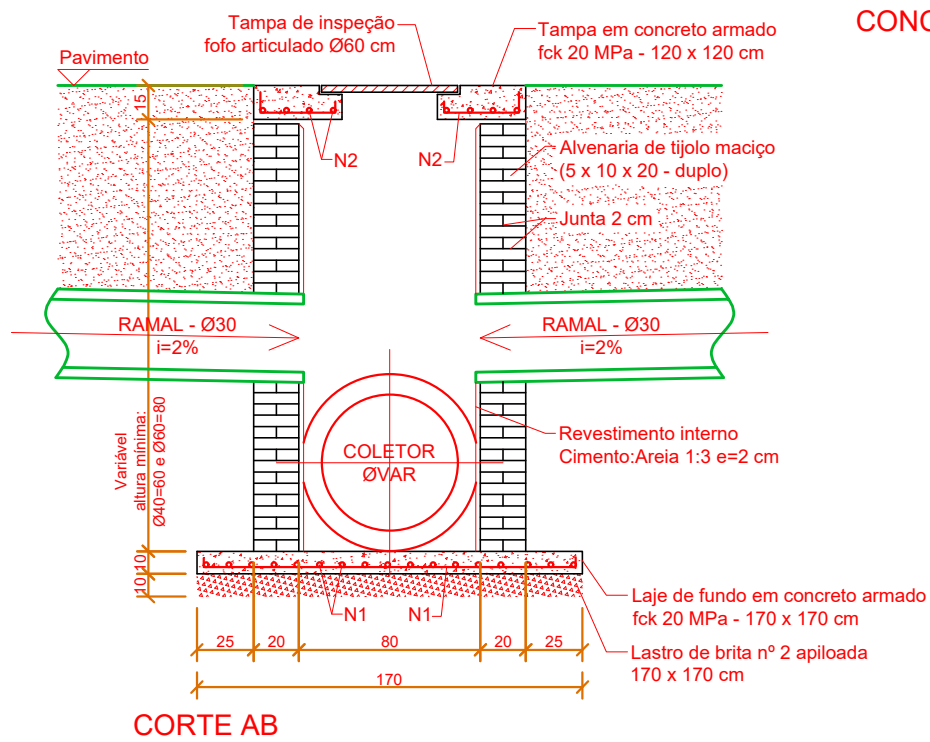
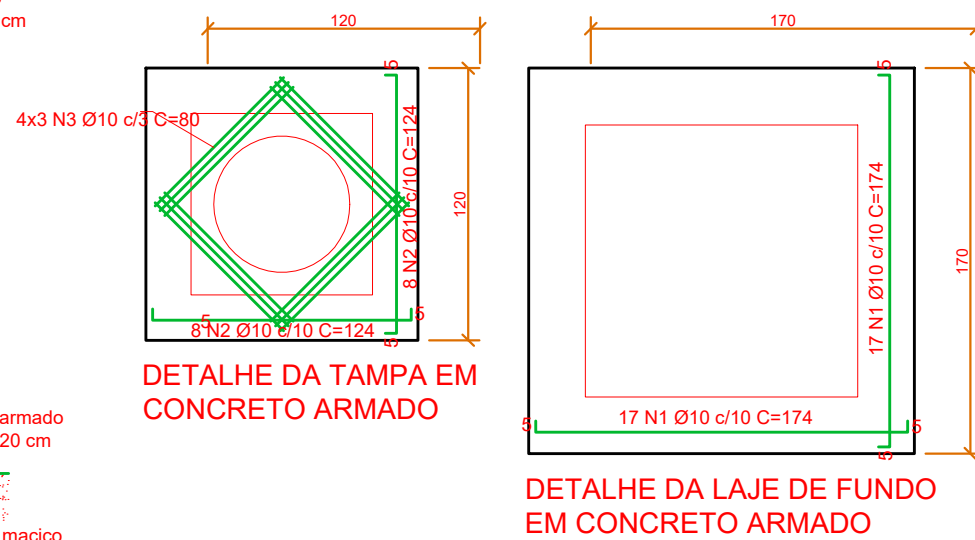


POÇO DE VISITA Ø40/60 cm - SIMPLES
Sem Escala

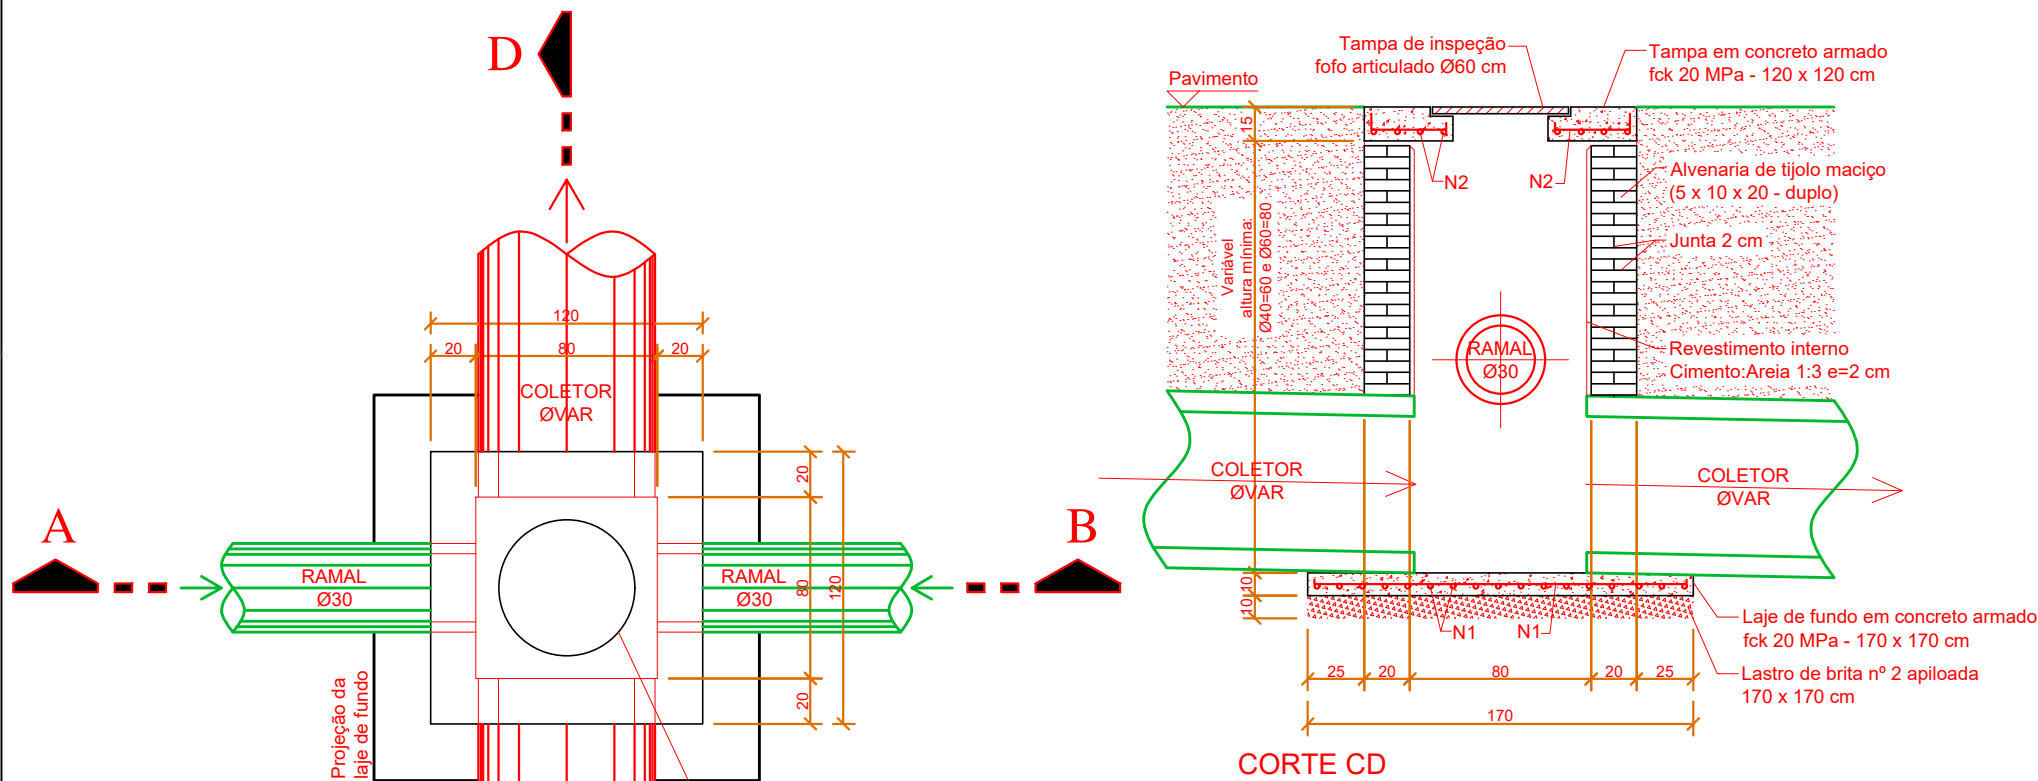

0	Emissão Inicial	01/2021	RAUL MATEUS
REVISÃO	DESCRIÇÃO	DATA	RESPONSÁVEL

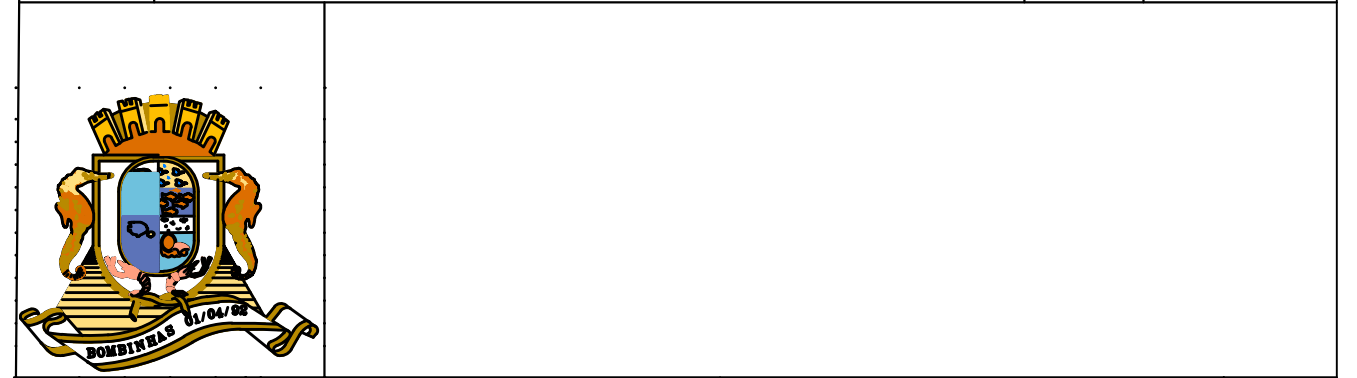

PREFEITURA MUNICIPAL DE BOMBINHAS SECRETARIA DE CAPTAÇÃO DE RECURSOS E INVESTIMENTOS		PAULO HENRIQUE DALAGO MULLER PREFEITO MUNICIPAL	ANO 2021
OBRA PAVIMENTAÇÃO E DRENAGEM - RUA PESSEGUIEIRO E RUA CAUNA		RAUL MATEUS DA SILVA ENGENHEIRO CIVIL CREA/SC 144777-1	DATA 15/02/2021
ENDEREÇO RUA PESSEGUIEIRO E RUA CAUNA, CANTO GRANDE - BOMBINHAS / SC			ESCALA INDIC
CONTEÚDO DE PRANCHA DETALHAMENTO PV			03/07