



BOMBINHAS - SC

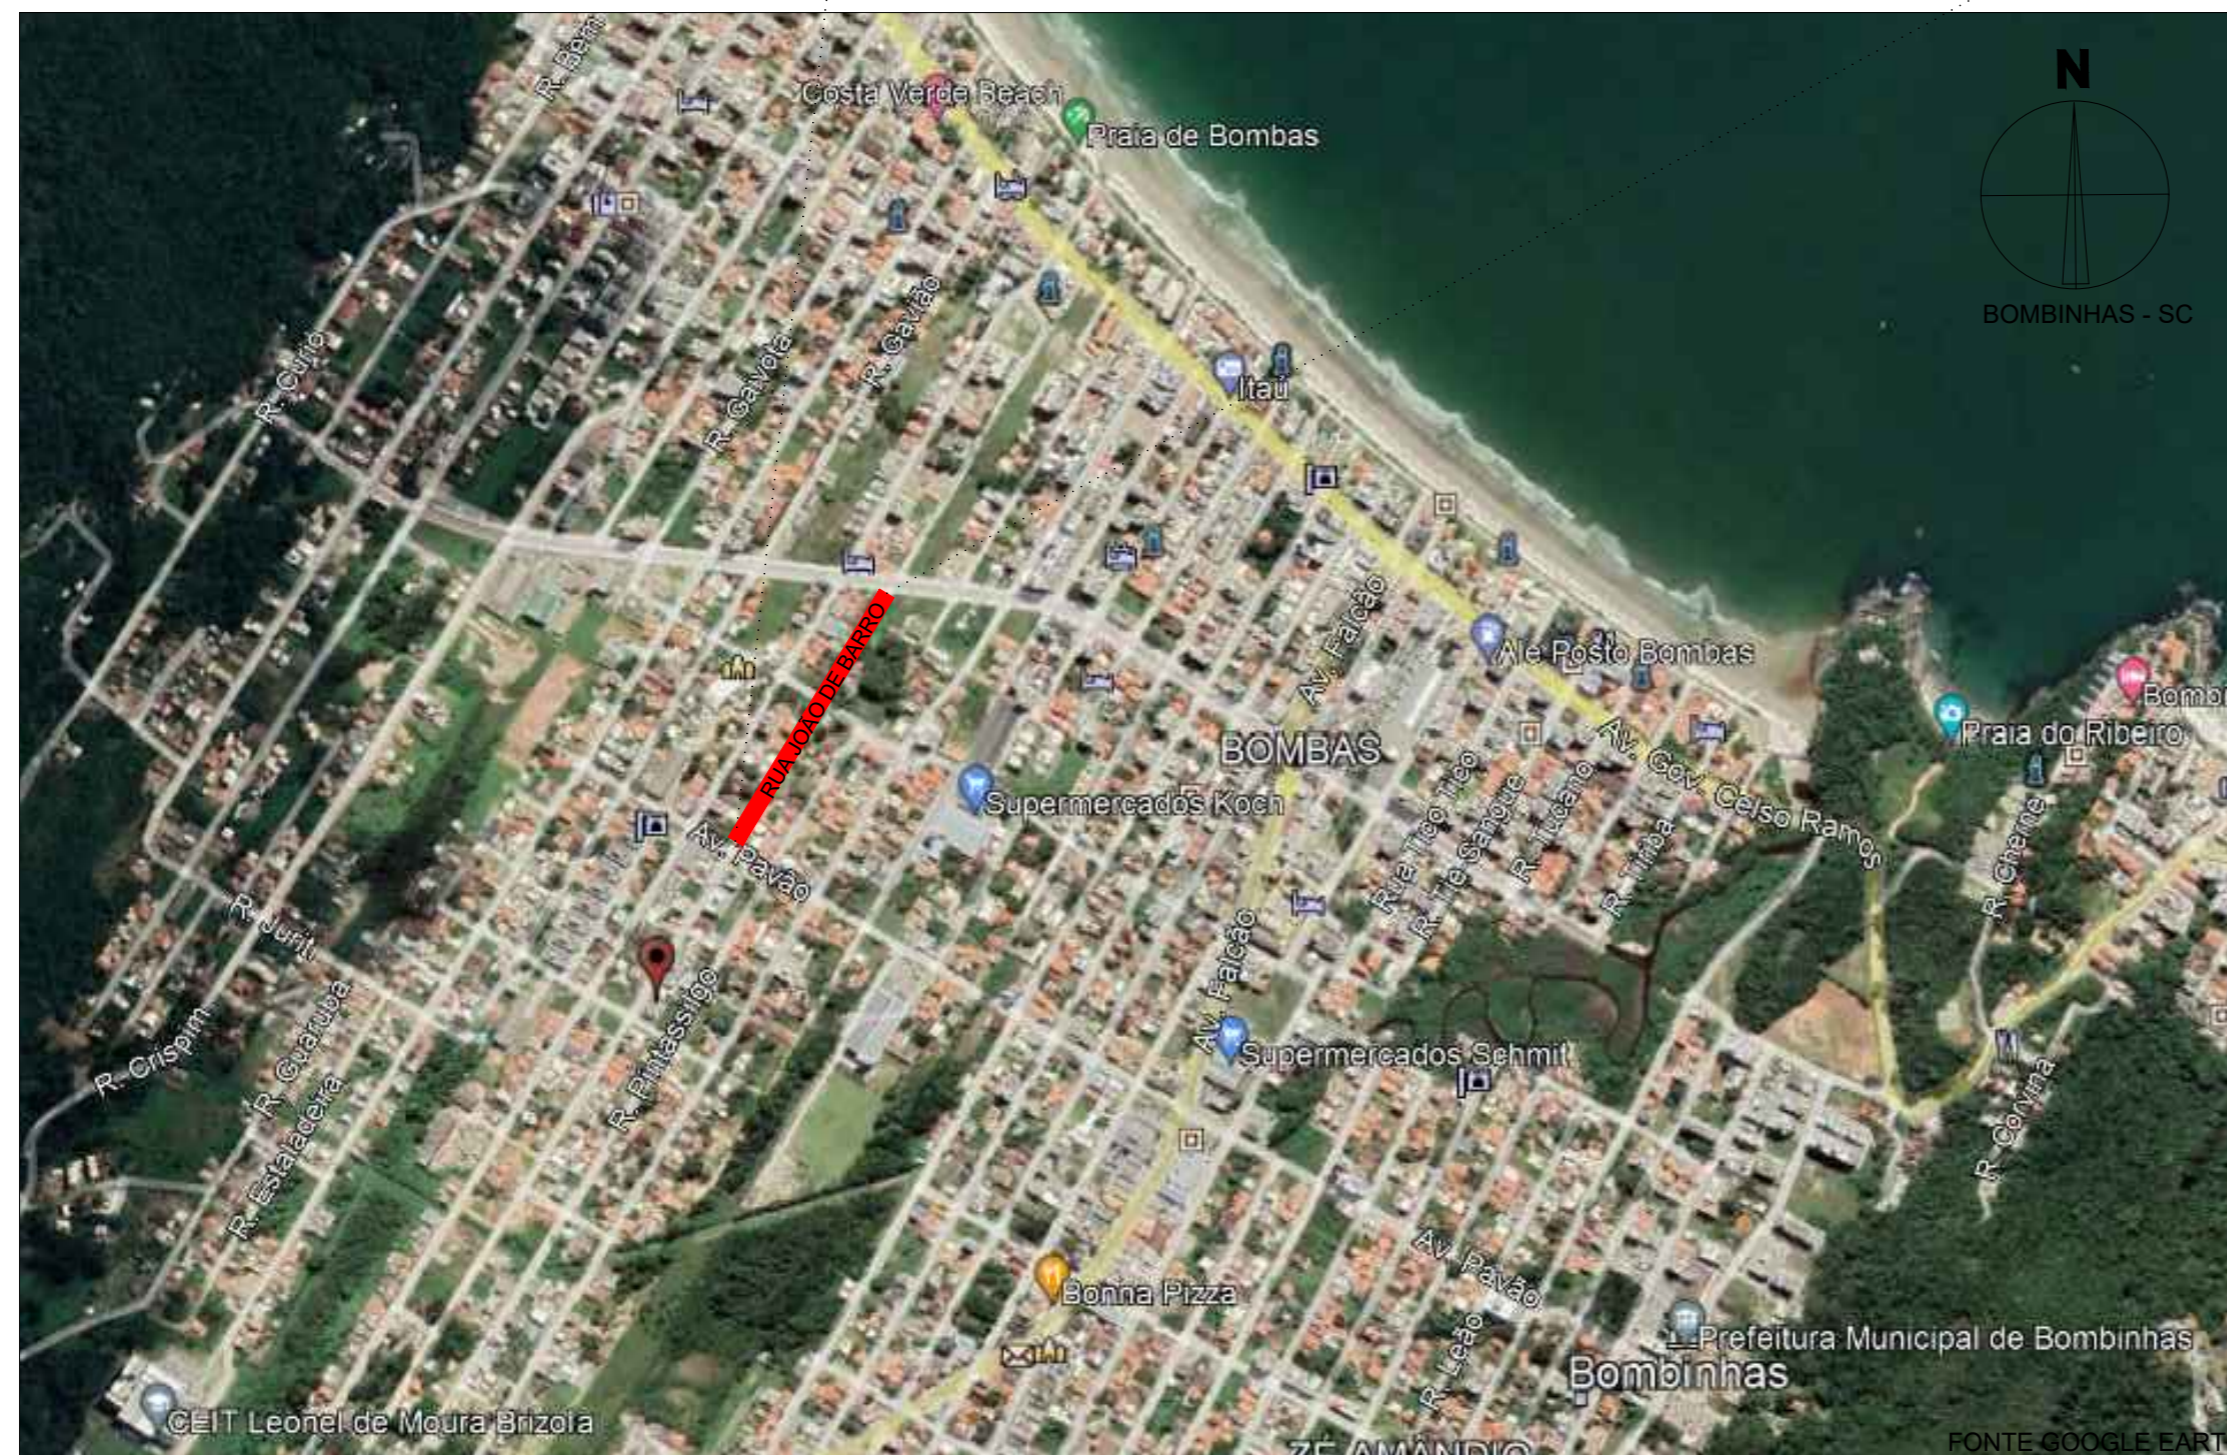

BOMBINHAS - SC

1	Emissão Inicial	10/2021	DG
AÇÃO	DESCRIÇÃO	DATA	RESPONSÁVEL

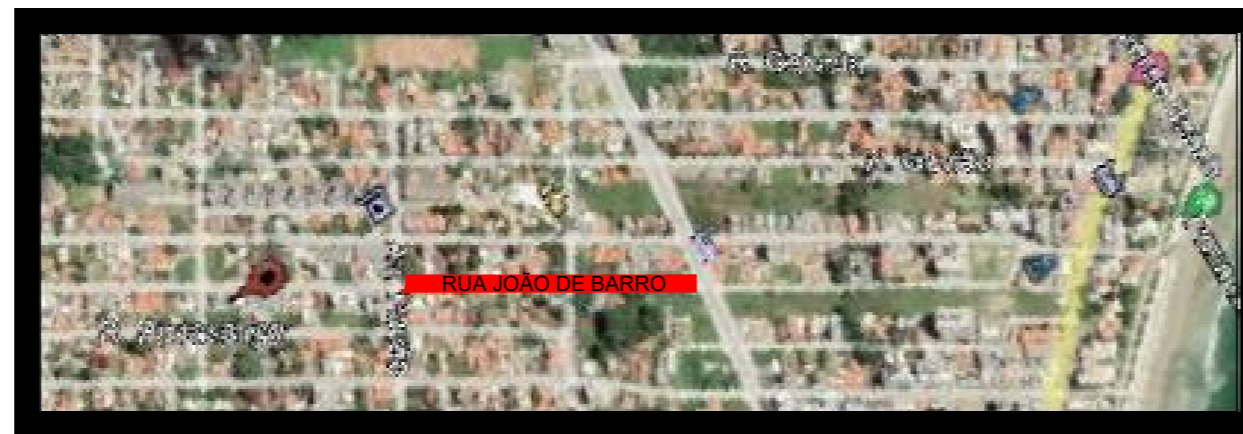

ASSOCIAÇÃO DOS MUNICÍPIOS DA REGIÃO DA FOZ DO RIO ITAJAÍ  
 Rua Luiz Lopes Gonzaga, 1655 - Bairro São Vicente - CEP 88309-421 - Itajaí-SC - CREA-SC 050.968-0  
[www.amfri.org.br](http://www.amfri.org.br) [engenharia@amfri.org.br](mailto:engenharia@amfri.org.br) [amfri@amfri.org.br](mailto:amfri@amfri.org.br)

Prefeitura Municipal de Bombinhas  
 Estado de Santa Catarina

**RUA JOÃO DE BARRO - TRECHO 1 - BAIRRO BOMBAS**

Data <b>Out/2021</b>	Projeto <b>LOCALIZAÇÃO PAVIMENTAÇÃO EM LAJOTA SEXTAVADAS, DRENAGEM PLUVIAL, CALÇADAS E SINALIZAÇÃO VIÁRIA</b>	Conteúdo da Folha Planta de situação e localização
Escala <b>Indicadas</b>	Estatística Vide quadro estatístico em prancha	
Desenho <b>Eduardo</b>	Prefeitura Municipal	Responsável Técnico
Folha <b>01/02</b>	<b>Paulo Henrique Dalago Muller</b> Prefeito Municipal	<b>Diogo Graf</b> Engenheiro Civil - CREA-SC 092.018-3

**PLANTA DE LOCALIZAÇÃO E SITUAÇÃO**  
SEM ESCALA

FONTE GOOGLE EARTH