


PLANTA GEOMÉTRICA
ESCALA 1:500

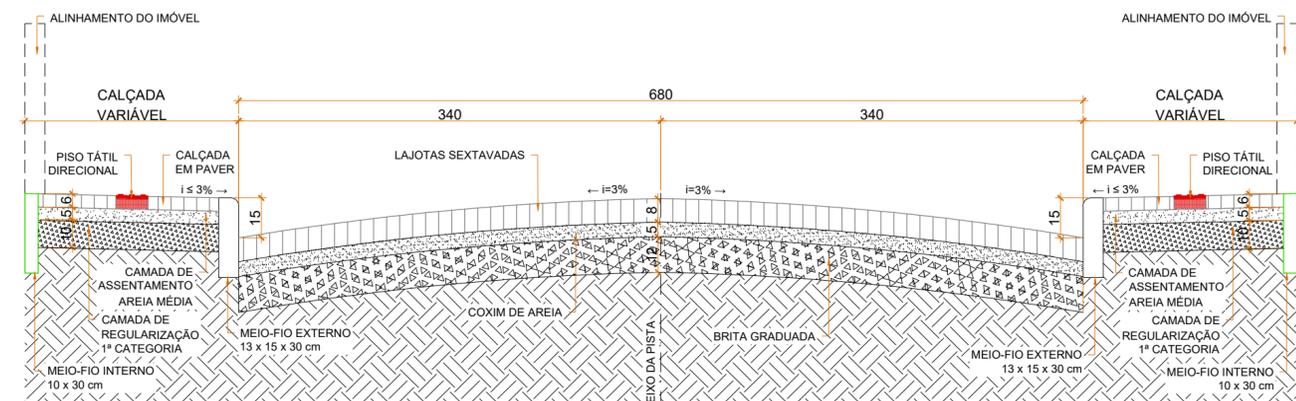

SEÇÃO TRANSVERSAL TIPO
SEM ESCALA

LEGENDA	
LEVANTAMENTO TOPOGRÁFICO	
	Muro existente
	Edificação existente
	Cerca existente
	Meio-fio existente
PAVIMENTAÇÃO PISTA	
	Eixo do pavimento
	Estacas (de 20 em 20 metros)
	Limite da pavimentação/Linha do meio-fio externo
	Projeção do pavimento existente
	Blokret a retirar e reassentar com base de BG
	Blokret a retirar e reassentar
EQUIPAMENTOS URBANOS	
	Poste existente

AÇÃO	DESCRIÇÃO	DATA	RESPONSÁVEL
1	Emissão Inicial	10/2021	DG



ASSOCIAÇÃO DOS MUNICÍPIOS DA REGIÃO DA FOZ DO RIO ITAJAÍ
Rua Luiz Lopes Gonzaga, 1655 - Bairro São Vicente - CEP 88309-421 - Itajaí-SC - CREA-SC 050.968-0
www.amfri.org.br engenharia@amfri.org.br amfri@amfri.org.br

Prefeitura Municipal de Bombinhas
Estado de Santa Catarina

RUA JOÃO DE BARRO - TRECHO 1 - BAIRRO BOMBAS

Data	Projeto	Conteúdo da Folha
Out/2021	GEOMÉTRICA	Planta geométrica e seção transversal
Escala	PAVIMENTAÇÃO EM LAJOTA SEXTAVADAS, DRENAGEM PLUVIAL, CALÇADAS E SINALIZAÇÃO VIÁRIA	
Indicadas	Estatística	
	Vide quadro estatístico em prancha	

Desenho	Prefeitura Municipal	Responsável Técnico
Eduardo		Diogo Graf
Folha	Paulo Henrique Dalago Muller Prefeito Municipal	Engenheiro Civil - CREA-SC 092.018-3
01/01		