


**PLANTA GEOMÉTRICA**  
ESCALA 1:500

LEGENDA	
LEVANTAMENTO TOPOGRÁFICO	
	Muro existente
	Edificação existente
	Cerca existente
	Meio-fio existente
PAVIMENTAÇÃO PISTA	
	Eixo do pavimento
	Estacas (de 20 em 20 metros)
	Limite da pavimentação/Linha do meio-fio externo
	Projeção do pavimento existente
EQUIPAMENTOS URBANOS	
	Poste existente
	Poste relocado

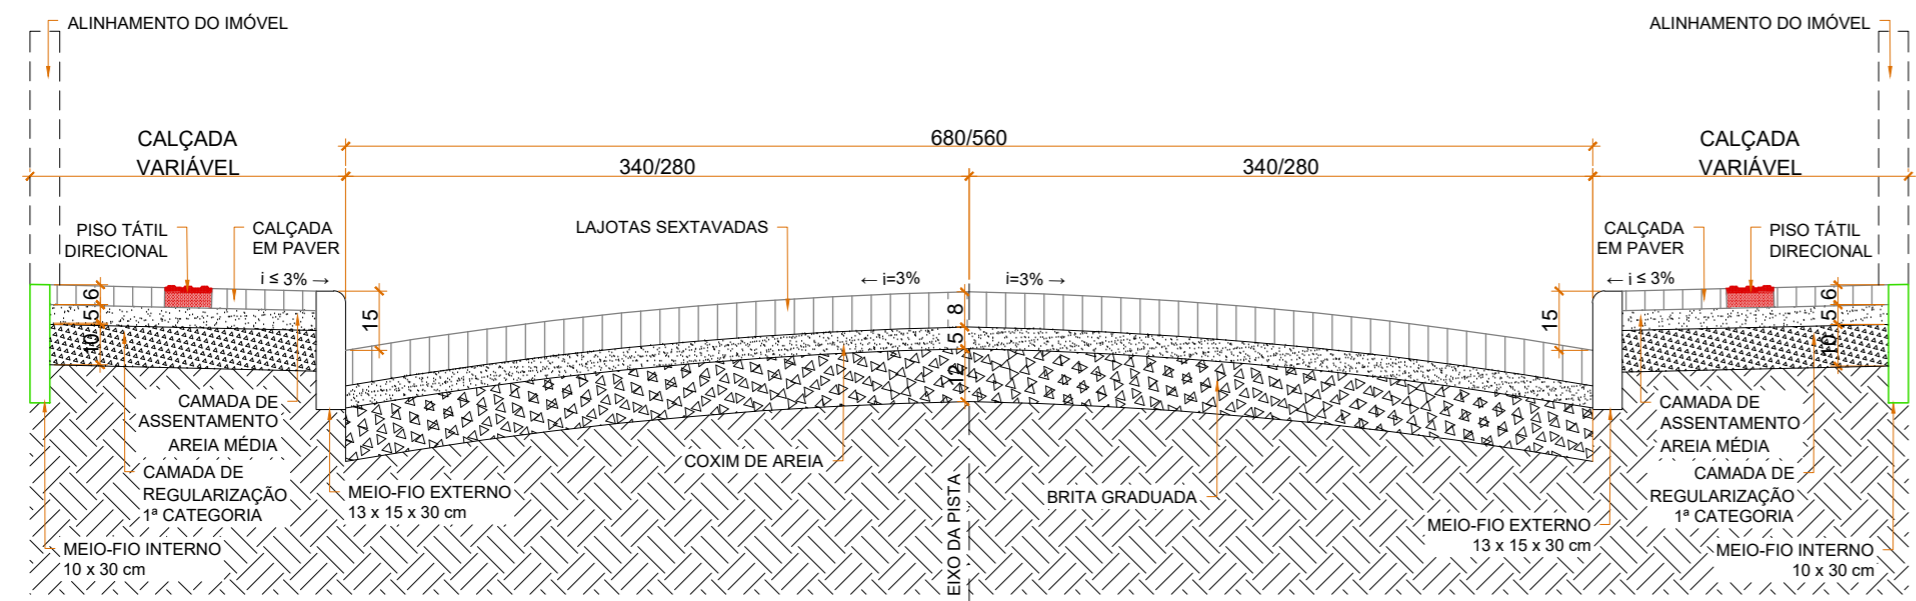

**SEÇÃO TRANSVERSAL TIPO**  
SEM ESCALA

1	Emissão Inicial	10/2021	DG
1	10/2021	DG	
1	DESCRÇÃO	DATA	RESPONSÁVEL
1	10/2021	DG	

**ASSOCIAÇÃO DOS MUNICÍPIOS DA REGIÃO DA FOZ DO RIO ITAJAÍ**  
Rua Luiz Lopes Gonzaga, 1655 - Bairro São Vicente - CEP 88309-421 - Itajaí-SC - CREA-SC 050.968-0  
www.amfri.org.br    engenharia@amfri.org.br    amfri@amfri.org.br

**AMFRI** Prefeitura Municipal de Bombinhas  
Estado de Santa Catarina

RUA JOÃO DE BARRO - TRECHO 2 - BAIRRO BOMBAS			
Data	Projeto	Conteúdo da Folha	
Out/2021	GEOMÉTRICO	Planta geométrica e seção transversal	
Escala	PAVIMENTAÇÃO EM LAJOTA SEXTAVADAS, DRENAGEM PLUVIAL, CALÇADAS E SINALIZAÇÃO VIÁRIA		
Indicadas	Estatística		
	Vide quadro estatístico em prancha		
Desenho	Prefeitura Municipal	Responsável Técnico	
Eduardo			
Folha	Paulo Henrique Dalago Muller	Diogo Graf	
01/01	Prefeito Municipal	Engenheiro Civil - CREA-SC 092.018-3	