



**PLANTA DE DEMOLIÇÃO**  
ESCALA: 1/500

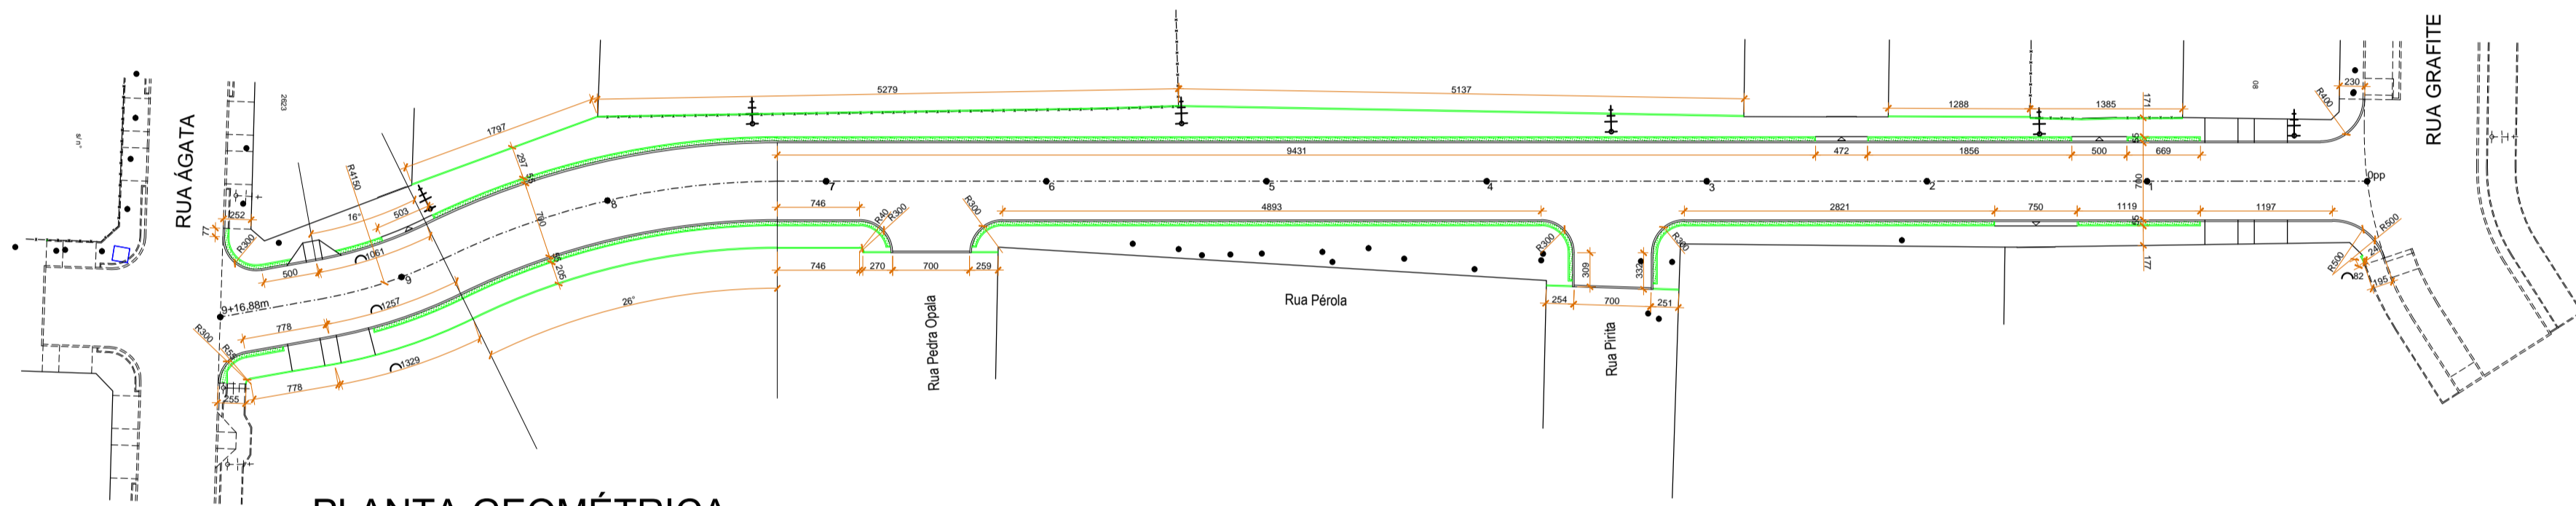

**PLANTA GEOMÉTRICA**  
ESCALA: 1/500

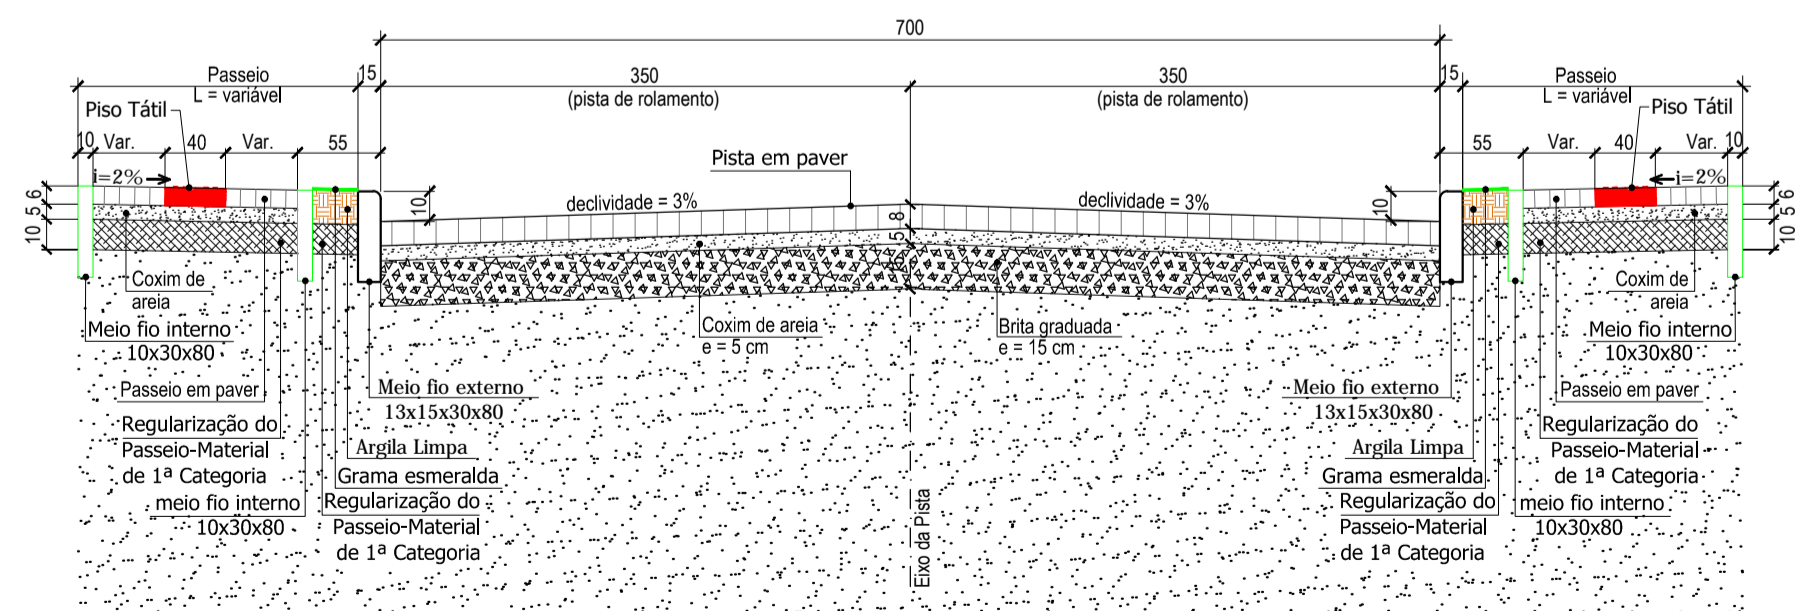

**SEÇÃO TRANSVERSAL TIPO**  
ESCALA HORIZONTAL: 1/50  
ESCALA VERTICAL: 1/25

LEGENDA	
LEVANTAMENTO TOPOGRÁFICO	
	Muro existente
	Edificação existente
	Cerca existente
PAVIMENTAÇÃO PISTA	
	Eixo do pavimento
	Estacas (de 20 em 20 metros)
	Limite da pavimentação/Linha do meio-fio externo
PAVIMENTAÇÃO CALÇADA	
	Meio-fio interno
	Existente
EQUIPAMENTOS URBANOS	
	Poste existente

**NOTAS:**

- Todas as ligações de bocas de lobo serão com Ø30;
- Todas as obras de drenagem pluvial serão executadas dentro da faixa de domínio da via pública.

1	Emissão Inicial	06/2021	DG
AÇÃO	DESCRIÇÃO	DATA	RESPONSÁVEL



**ASSOCIAÇÃO DOS MUNICÍPIOS DA REGIÃO DA FOZ DO RIO ITAJAÍ**  
Rua Luiz Lopes Gonzaga, 1655 - Bairro São Vicente - CEP 88309-421 - Itajaí-SC - CREA-SC 050.968-0  
www.amfri.org.br engenharia@amfri.org.br amfri@amfri.org.br

**Prefeitura Municipal de Bombinhas**  
Estado de Santa Catarina

**RUA PÉROLA - BAIRRO MARISCAL**

Data: **Junho/2021**  
Escala: **Indicadas**

Projeto: **GEOMÉTRICA PAVIMENTAÇÃO EM PAVER, DRENAGEM PLUVIAL, CALÇADAS E SINALIZAÇÃO VIÁRIA**  
Estatística: **Vide quadro estatístico em prancha**

Conteúdo da Folha: **Planta de demolição, planta geométrica, seção transversal, detalhes, legendas**

Desenho: **Eduardo**  
Folha: **05/13**

Prefeitura Municipal  
**Paulo Henrique Dalago Muller**  
Prefeito Municipal

Responsável Técnico  
**Diogo Graf**  
Engenheiro Civil - CREA-SC 092.018-3