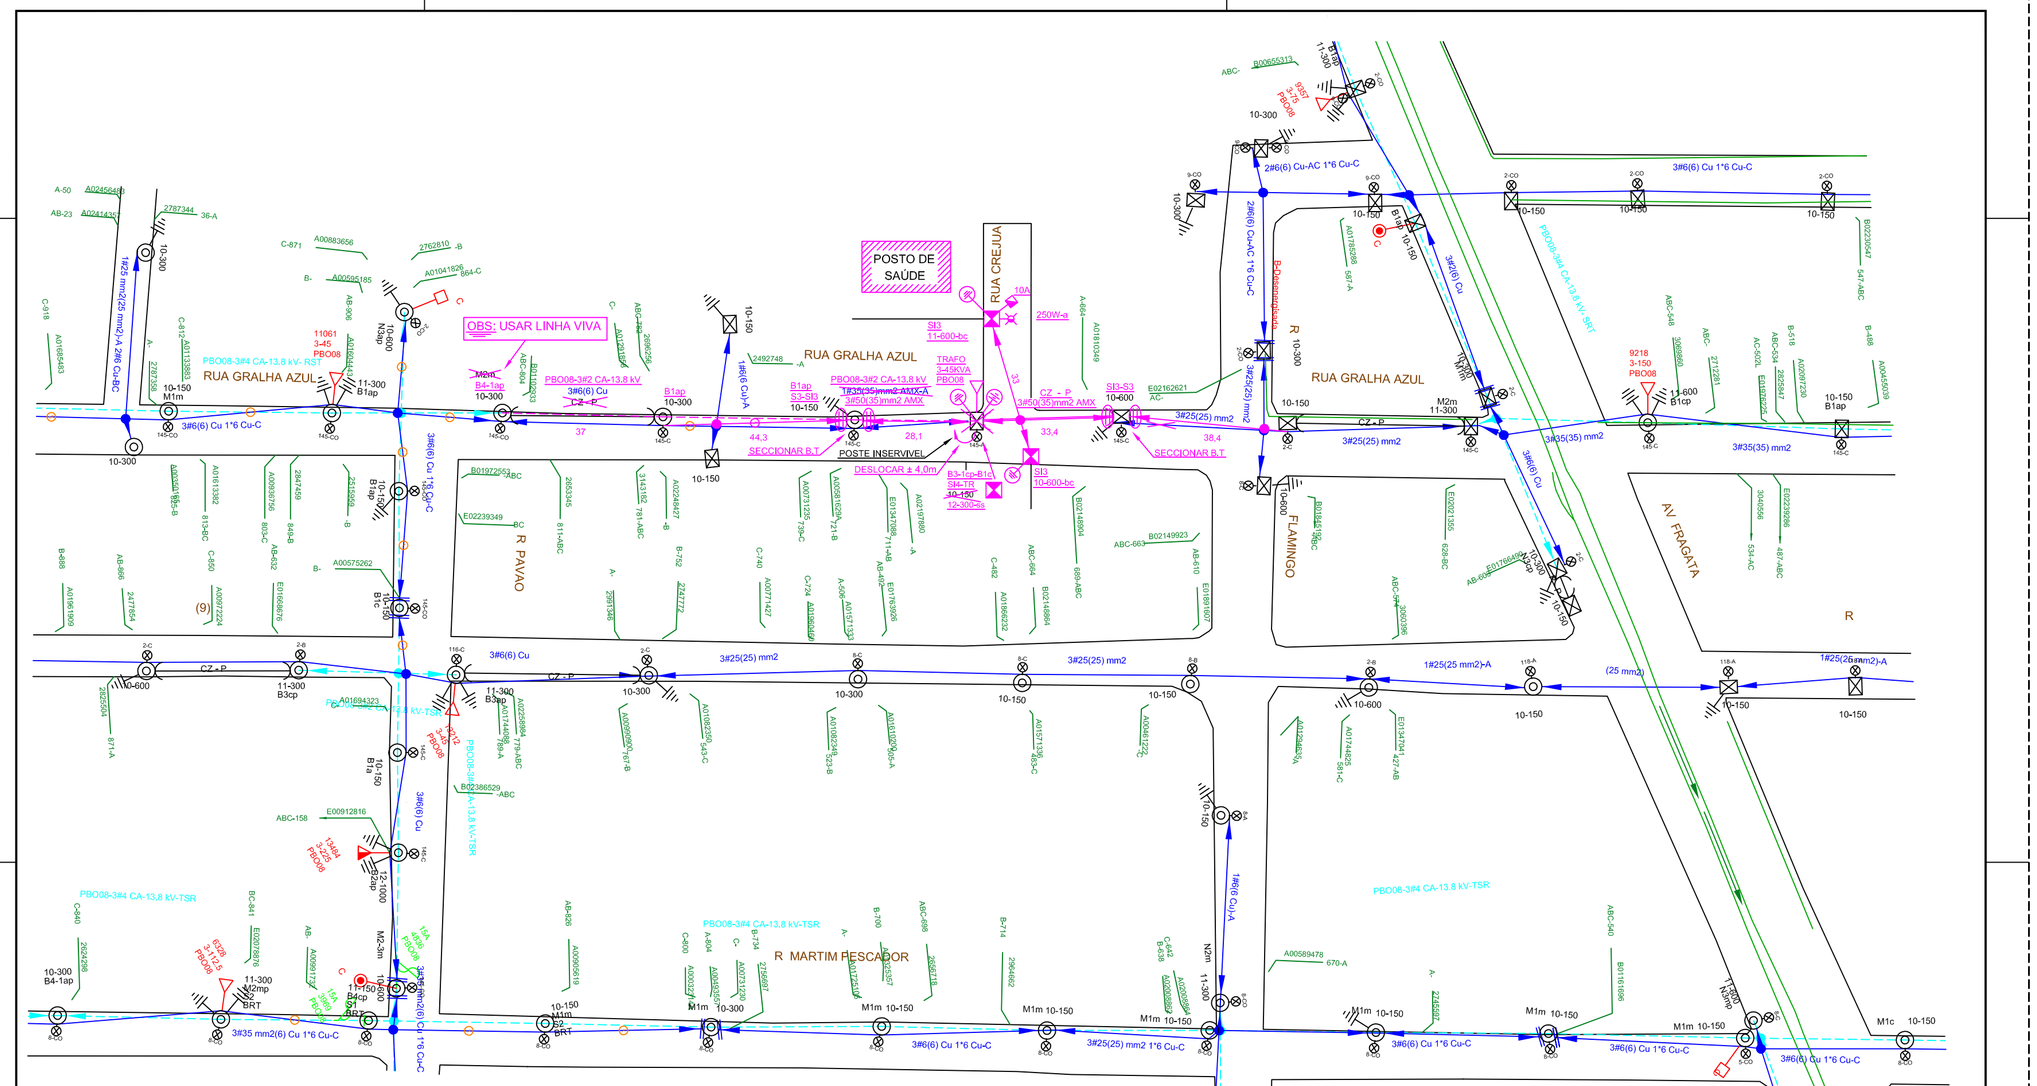

OBS: O POSTE COM ILUMINAÇÃO PROJETADA, SERÁ EQUIPADA COM LUMINÁRIA TIPO ESPECIAL PADRÃO CELESC COM LÂMPADA DE 250W V.S. E COMANDO INDIVIDUAL RELE 10A

PLANO DE TRABALHO

O Serviço de Construção, em conjunto com a empreiteira deverá planejar a execução da obra, de acordo com o projeto e a situação da rede existente em campo, prevendo os recursos necessários, materiais, mão-de-obra e equipamentos – e solicitar o Desligamento/Bloqueio de Linha Viva, seguindo as Instruções Normativa em vigor na CELESC (I-332.0023-Solicitação de Desligamento e I-332.0025-Bloqueio de Religamento). Todos os procedimentos de segurança deverão ser observados e seguidos de acordo com a NR-10. Inclusive os equipamentos a serem desligados (citados abaixo), deverão ser conferido em campo antes da execução da obra.

TRECHO A SER INTERDITADO: EQUIPAMENTO A SER DESLIGADO: FU - 11061 / 9218

ALERTAMOS QUE:

Antes do início dos trabalhos, o fiscal ou equipe de emergência do COD, deverá desligar a rede de energia elétrica, testar, aterrar, sinalizar com placa e, posteriormente, entregar livre à empreiteira, através do DTD;
Após a conclusão do trabalho, o fiscal ou equipe de emergência do COD, após receber a linha livre de empreiteira, através do DTD, providenciará a retirada do aterramento, da placa de sinalização e o fechamento da chave, energizando a rede.

SIMBOLOGIA PARA REDE PROJETADA

	POSTE DE CONCRETO DUPLO T
	ATERRAMENTO
	PARA RAIO
	REDE DE MÉDIA TENSÃO - 33,8KV
	REDE DE BAIXA TENSÃO - 380 / 220V
	ENCABEÇAMENTO DE REDE
	TRANSFORMADOR CLASSE 25KV - 23,0KV / 380-220V
	LUMINÁRIA FECHADA COM LÂMPADA 250W VAPOR DE SÓDIO
	RELÉ FOTOELÉTRICO 10A
	SECCIONAMENTO DE REDE

SIMBOLOGIA PARA REDE EXISTENTE

	POSTE DE CONCRETO CIRCULAR OU DUPLO T
	ATERRAMENTO
	PARA RAIO
	REDE DE MÉDIA TENSÃO - 13,8KV
	REDE DE BAIXA TENSÃO - 380 / 220V
	ENCABEÇAMENTO DE REDE MÉDIA TENSÃO
	ENCABEÇAMENTO DE REDE BAIXA TENSÃO
	CHAVE FUSÍVEL - 29KV / 100A
	TRANSPORMADOR CLASSE 15KV - 13,8KV / 380-220V
	SECCIONAMENTO DE REDE
	ILUMINAÇÃO PÚBLICA
	ESTAI ANCORA

AMFRI

AMFRI - ASSOCIAÇÃO DOS MUNICÍPIOS DA REGIÃO DA FOZ DO RIO ITAJAÍ
Rua Luiz Lopes Gonzaga, nº 1655 - Bairro São Vicente - Itajaí-SC - CREA/SC nº 050968-0

Estado de Santa Catarina
Prefeitura Municipal de Bombinhas

ESCALA: 1:1000

OBRA: Obra de Infra Estrutura — 01

PROJETO: Elétrico

LOCAL: Rua Rua Crejuá, Bairro Bombas - Município de Bombinhas - SC

REFERENCIA: Novo Posto de Saúde

FU: 11061 / 9218

ALIMENTADOR: PBO08

TENSÃO: 15 KV

PREFEITURA MUNICIPAL: Ana Paula da Silva, Prefeita Municipal

PROJETO: José Pedro Silveira Fuchs, ENGENHEIRO ELETRICISTA, CREA N° 069.165-0

DATA: Abril/2014

FOLHA: 01/01