



ELEVAÇÃO FRONTAL
 ESCALA: 1/75

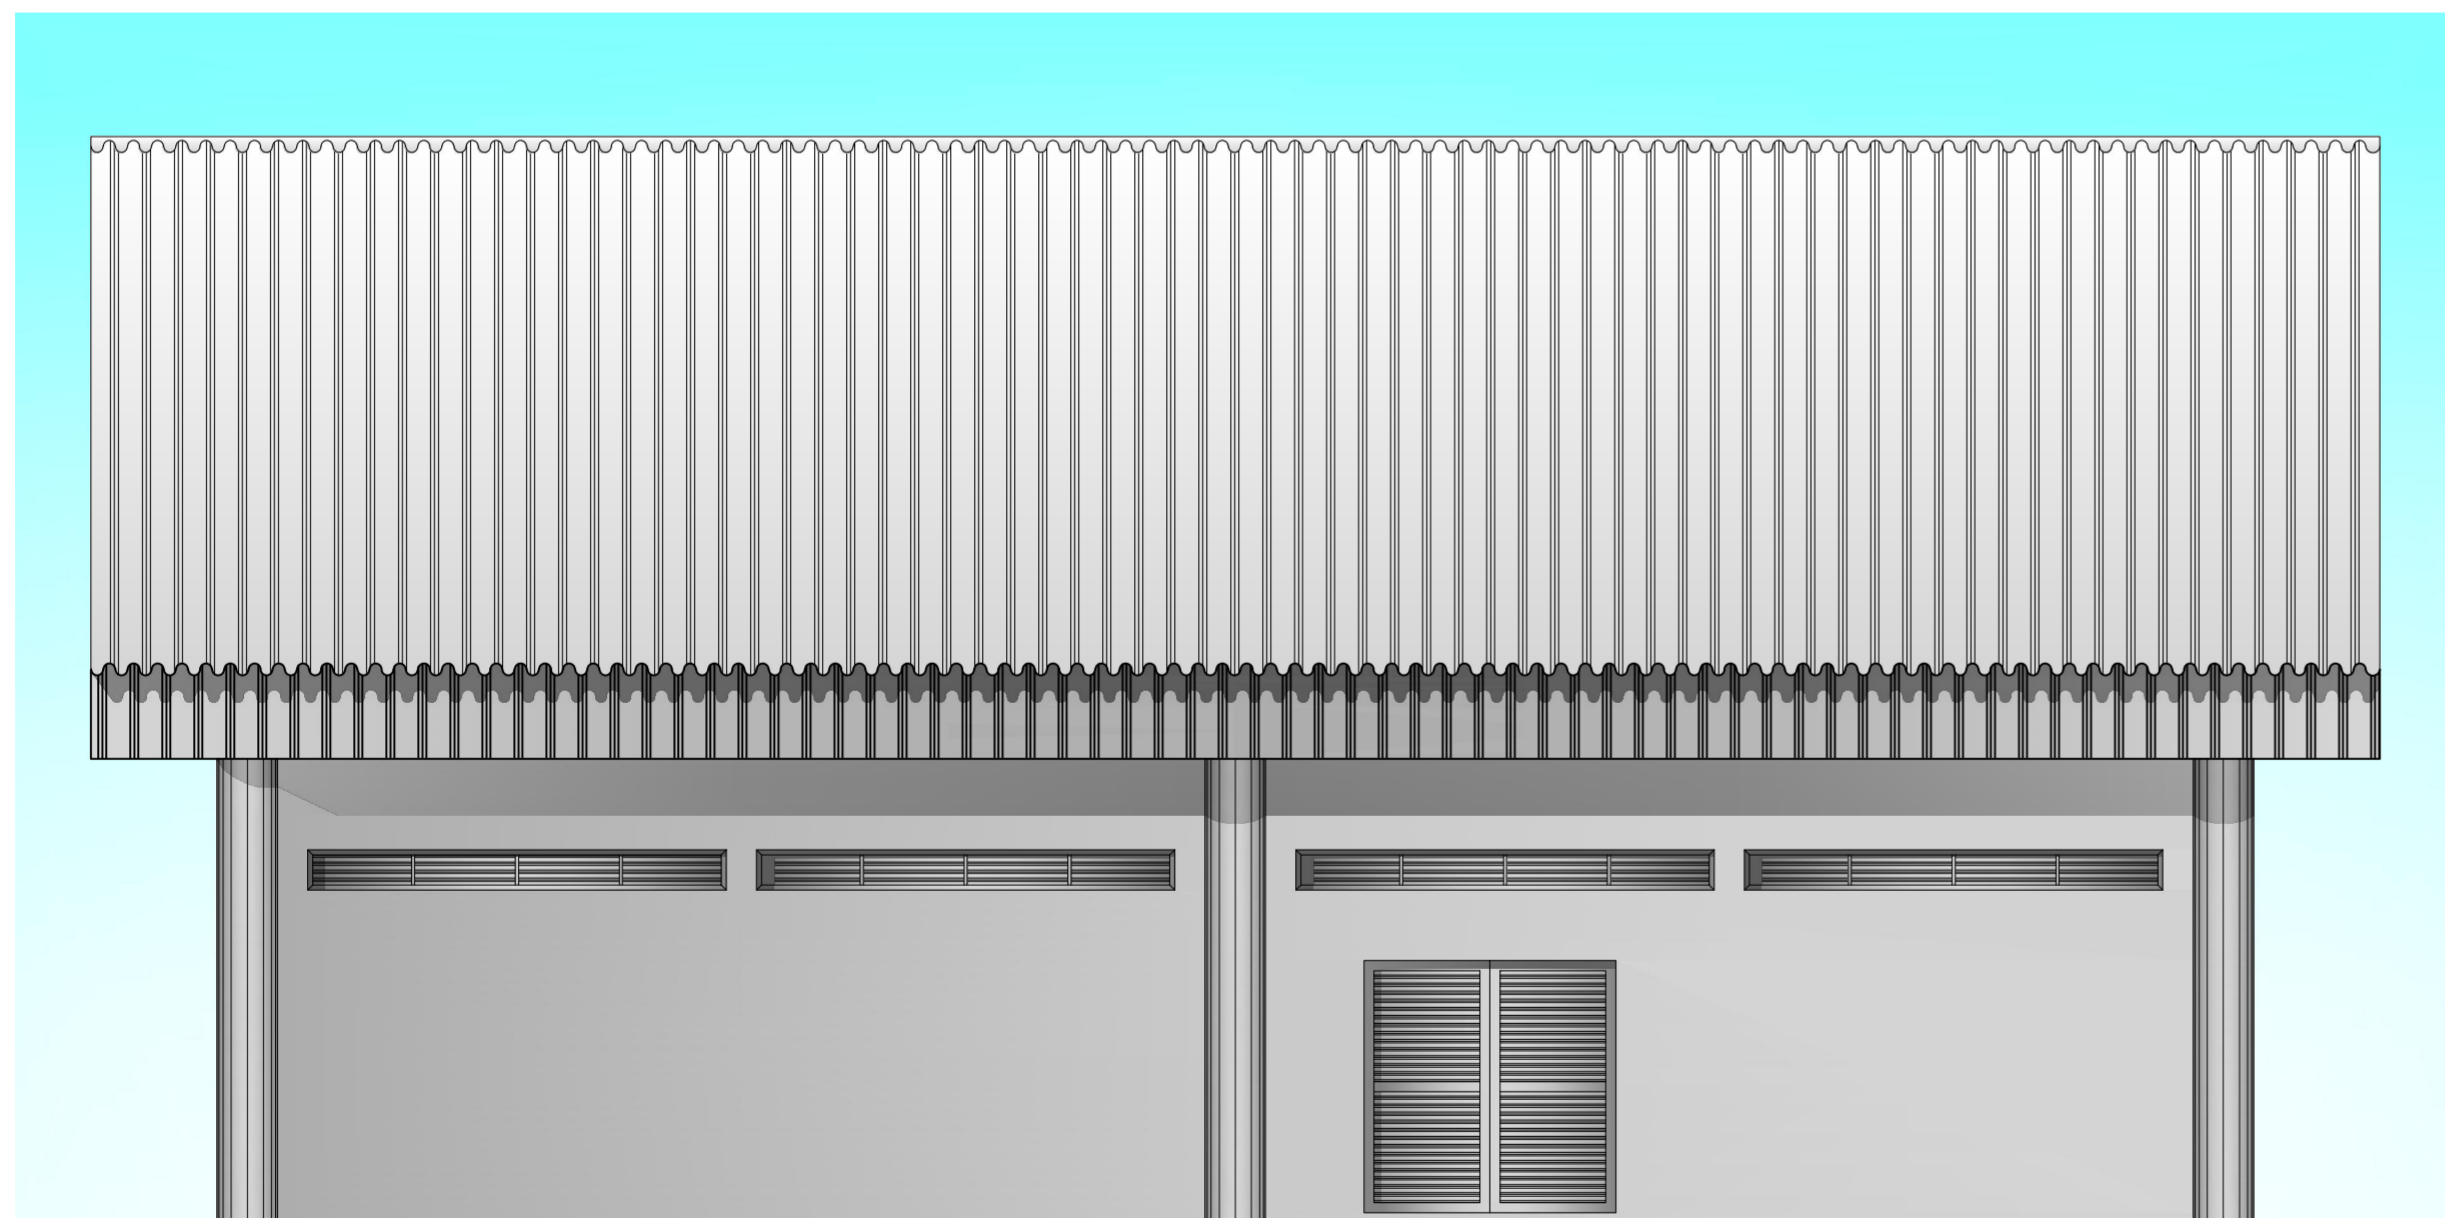

ELEVAÇÃO LATERAL
 ESCALA: 1/75

Revisão	Descrição	Data	Responsável
01	Readequação	20/11/14	DG
00	Emissão inicial	10/09/14	DG

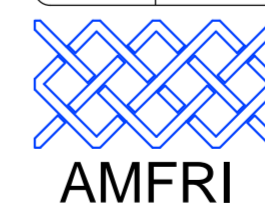

AMFRI - ASSOCIAÇÃO DOS MUNICÍPIOS DA REGIÃO DA FOZ DO RIO ITAJAÍ
 Rua Luiz Lopes Gonzaga, nº 1655 - Bairro São Vicente - Itajaí-SC - CREA/SC nº 050968-0

Estado de Santa Catarina
Prefeitura Municipal de Bombinhas

Data: **Set/2014**
 Escala: **Indicada**
 Arquivo:

Projeto: **Arquitetônico**
Fechamento da Quadra Poliesportiva
Escola Edith Willeck
 Local: **Rua Tucanera**
Bairro - Canto Grande
Bombinhas - SC.

Conteúdo da folha: **Elevações**
 Estatística: **Área Total: 696,90m²**

Desenho: **Dyego/Eduardo**
 ART:
 Folha: **04/04**

Ana Paula da Silva
 Prefeita Municipal

Diogo Graf
 Engº Civil - Crea SC.092018-3