



DETALHE POÇO DE VISITA SIMPLES - Ø40 / Ø60

SEM ESCALA

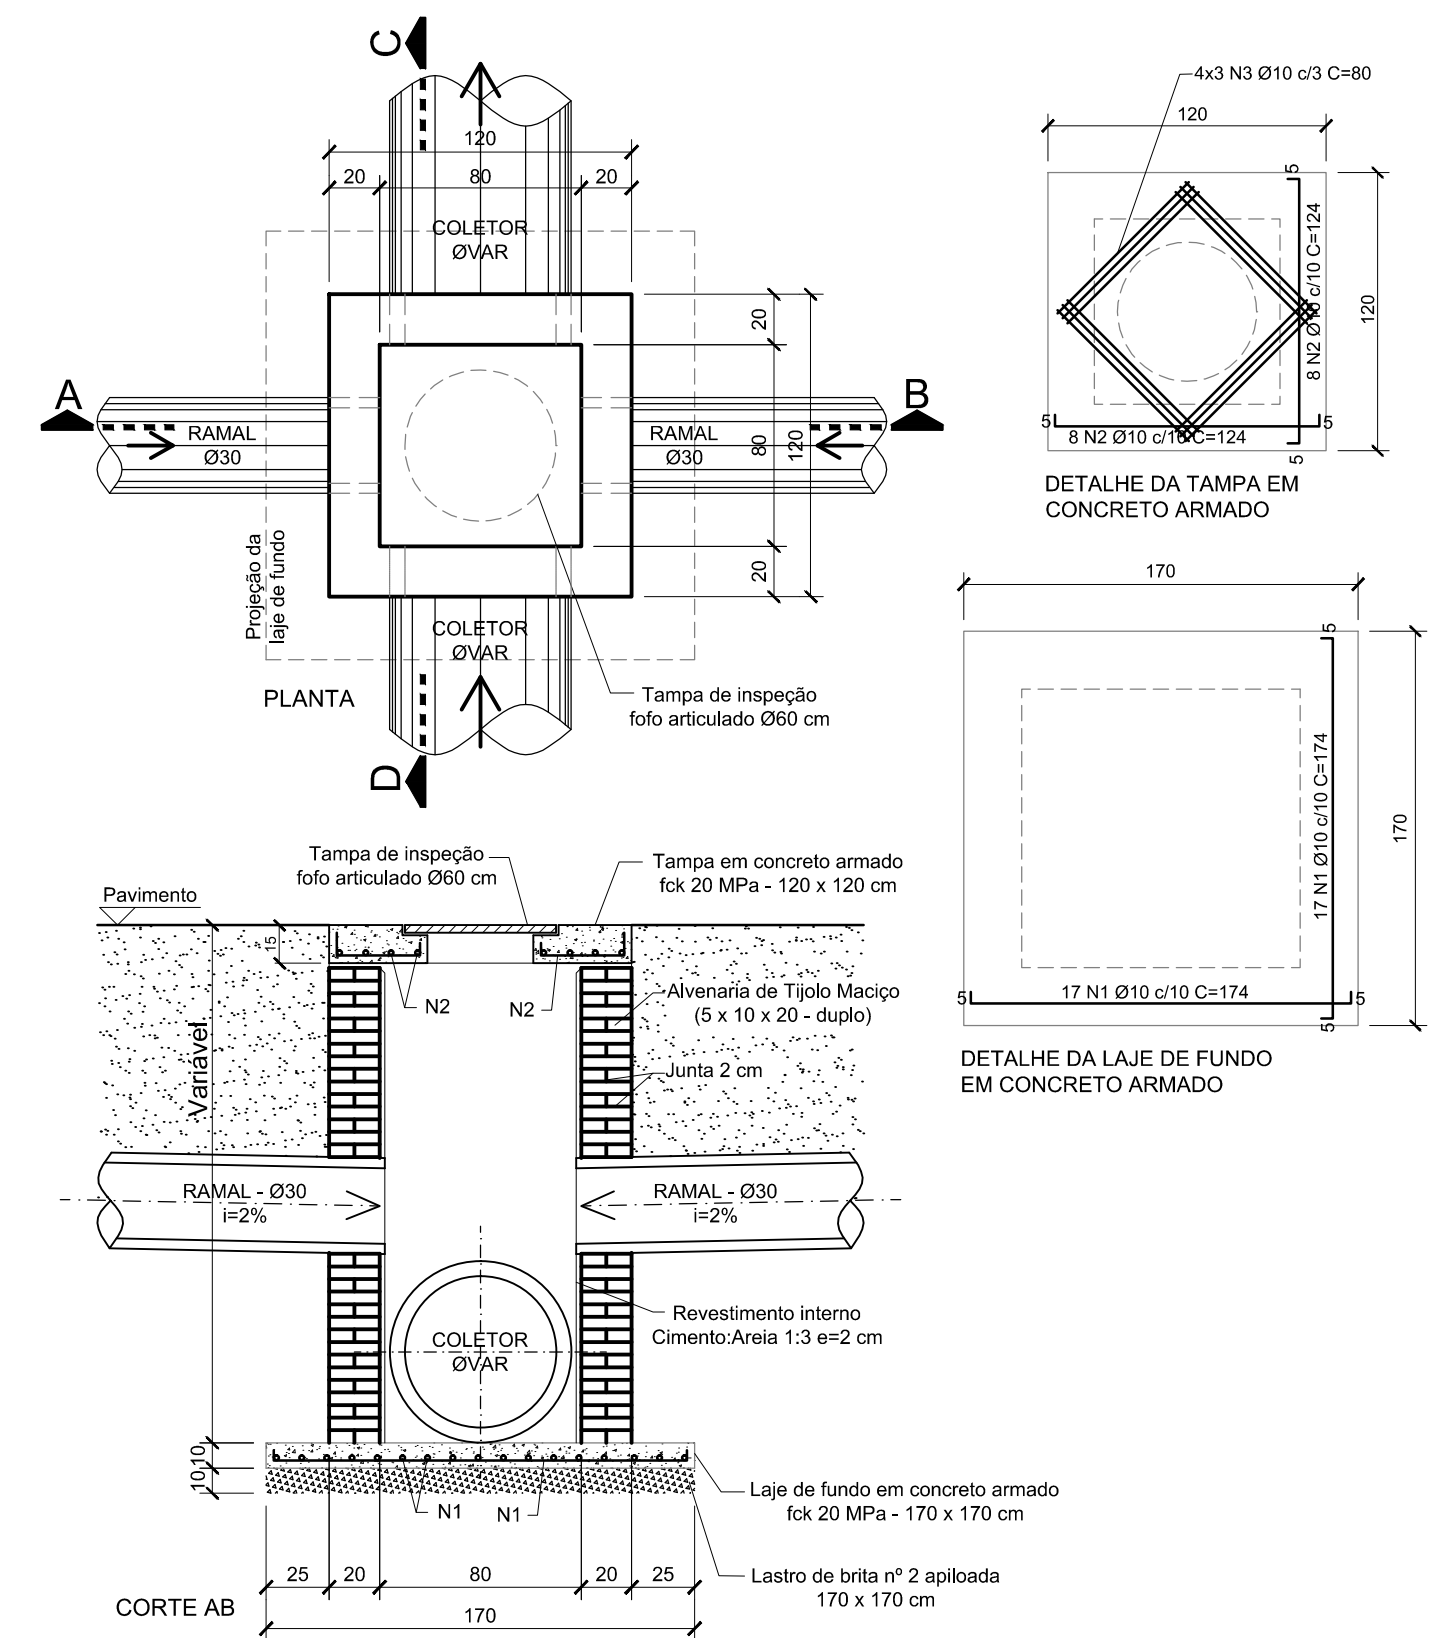


DETALHE CAIXA DE LIGAÇÃO SIMPLES - Ø40 / Ø60

Sem Escala

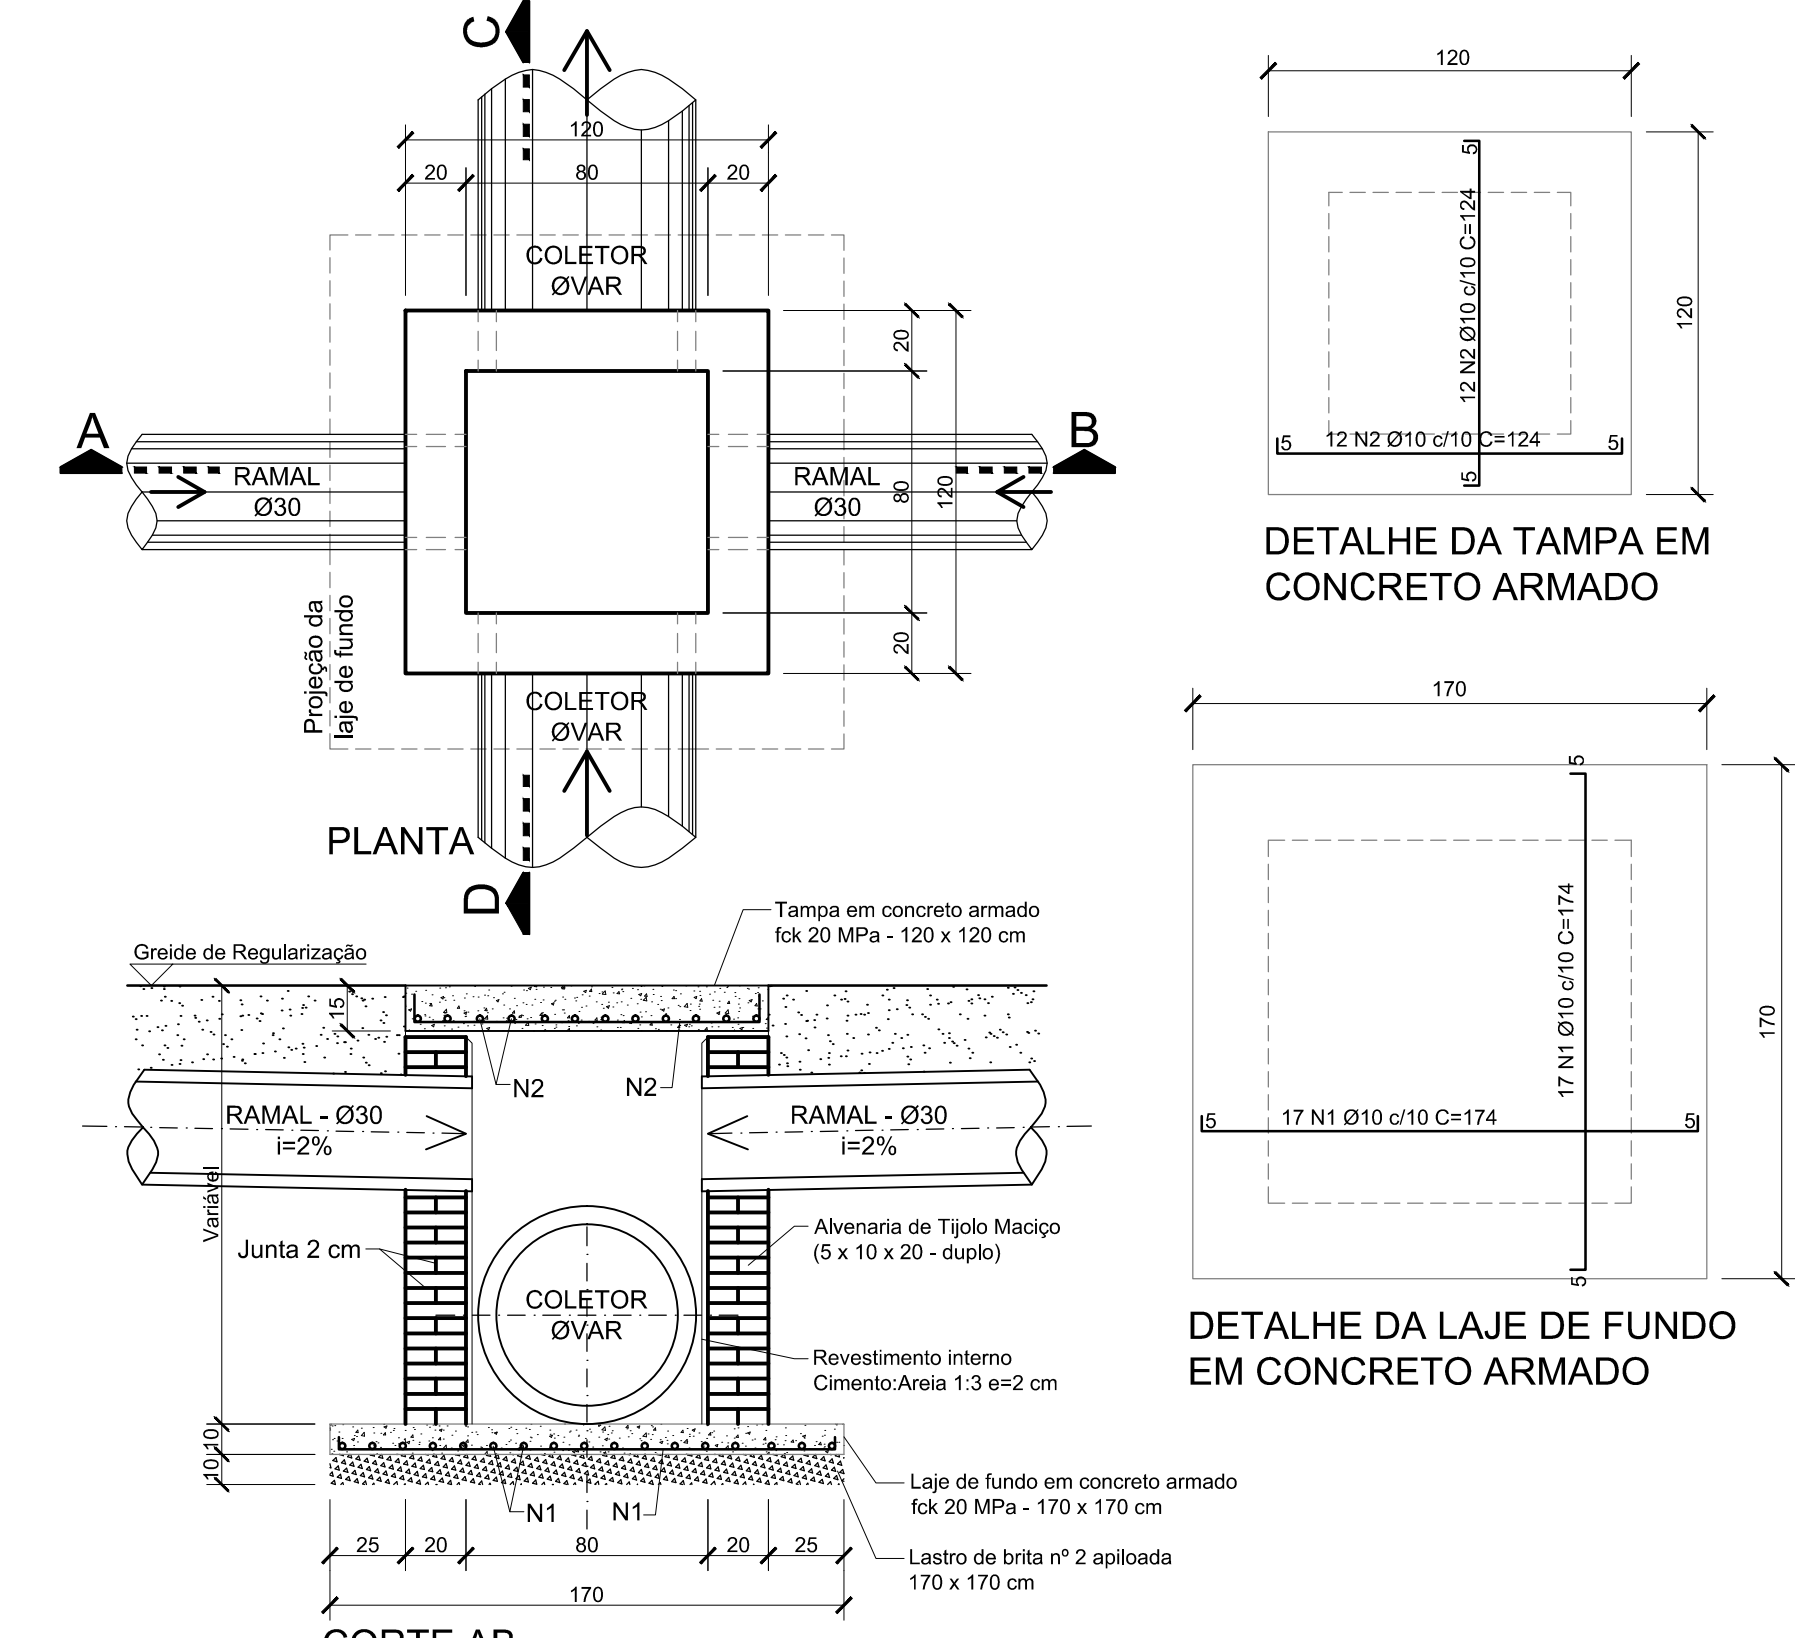


DETALHE BOCA DE LOBO

SEM ESCALA

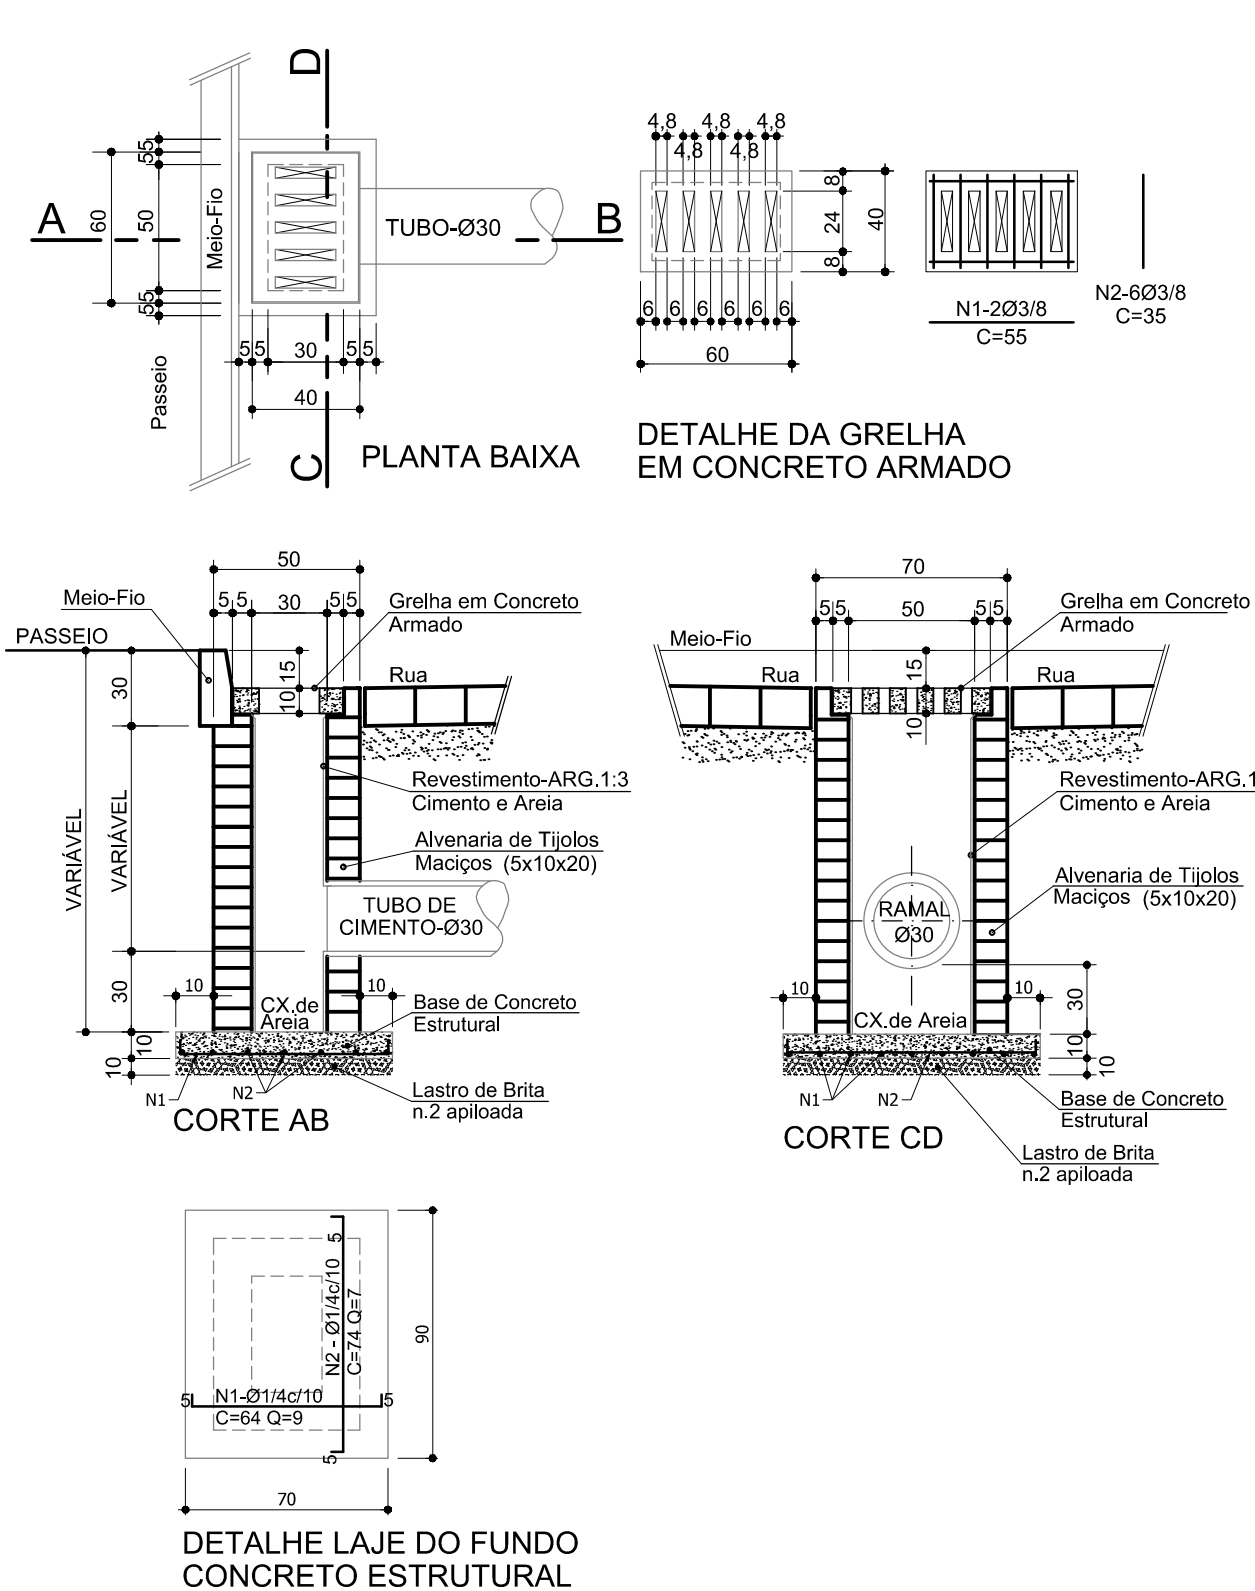

DETALHE DO ASSENTAMENTO DOS TUBOS DE CONCRETO

ESC. 1/30

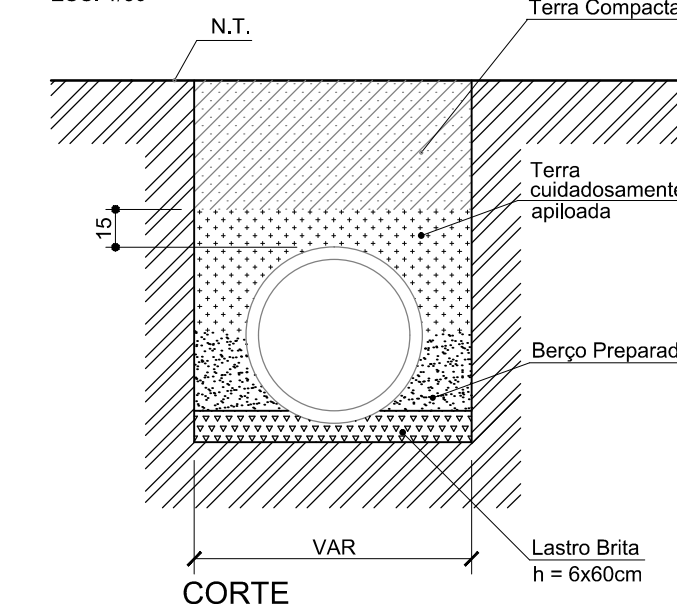

0	Emissão Inicial	04/2014	DG
Revisão	Descrição	Data	Responsável
	AMFRI - ASSOCIAÇÃO DOS MUNICÍPIOS DA REGIÃO DA FOZ DO RIO ITAJAÍ Rua Luiz Lopes Gonzaga, nº 1655 - Bairro São Vicente - Itajaí-SC - CREA/SC nº 050968-0		
	Estado de Santa Catarina Prefeitura Municipal de Bombinhas		
Data	Projeto	Conteúdo da folha	
Abril/2014	Pavimentação com Blocos Intertravados Paver Holand e Drenagem Pluvial	Detalhes da Drenagem	
Indicadas	Local		
	Rua Freijó e Pessegueiro Bairro Canto Grande - Bombinhas - SC.		
Desenho	Prefeitura Municipal	Projeto	
Diogo			
ART			
Folha			
03/04	ANA PAULA DA SILVA Prefeita Municipal		DIOGO GRAF Engº Civil - CREA SC 092.018-3