



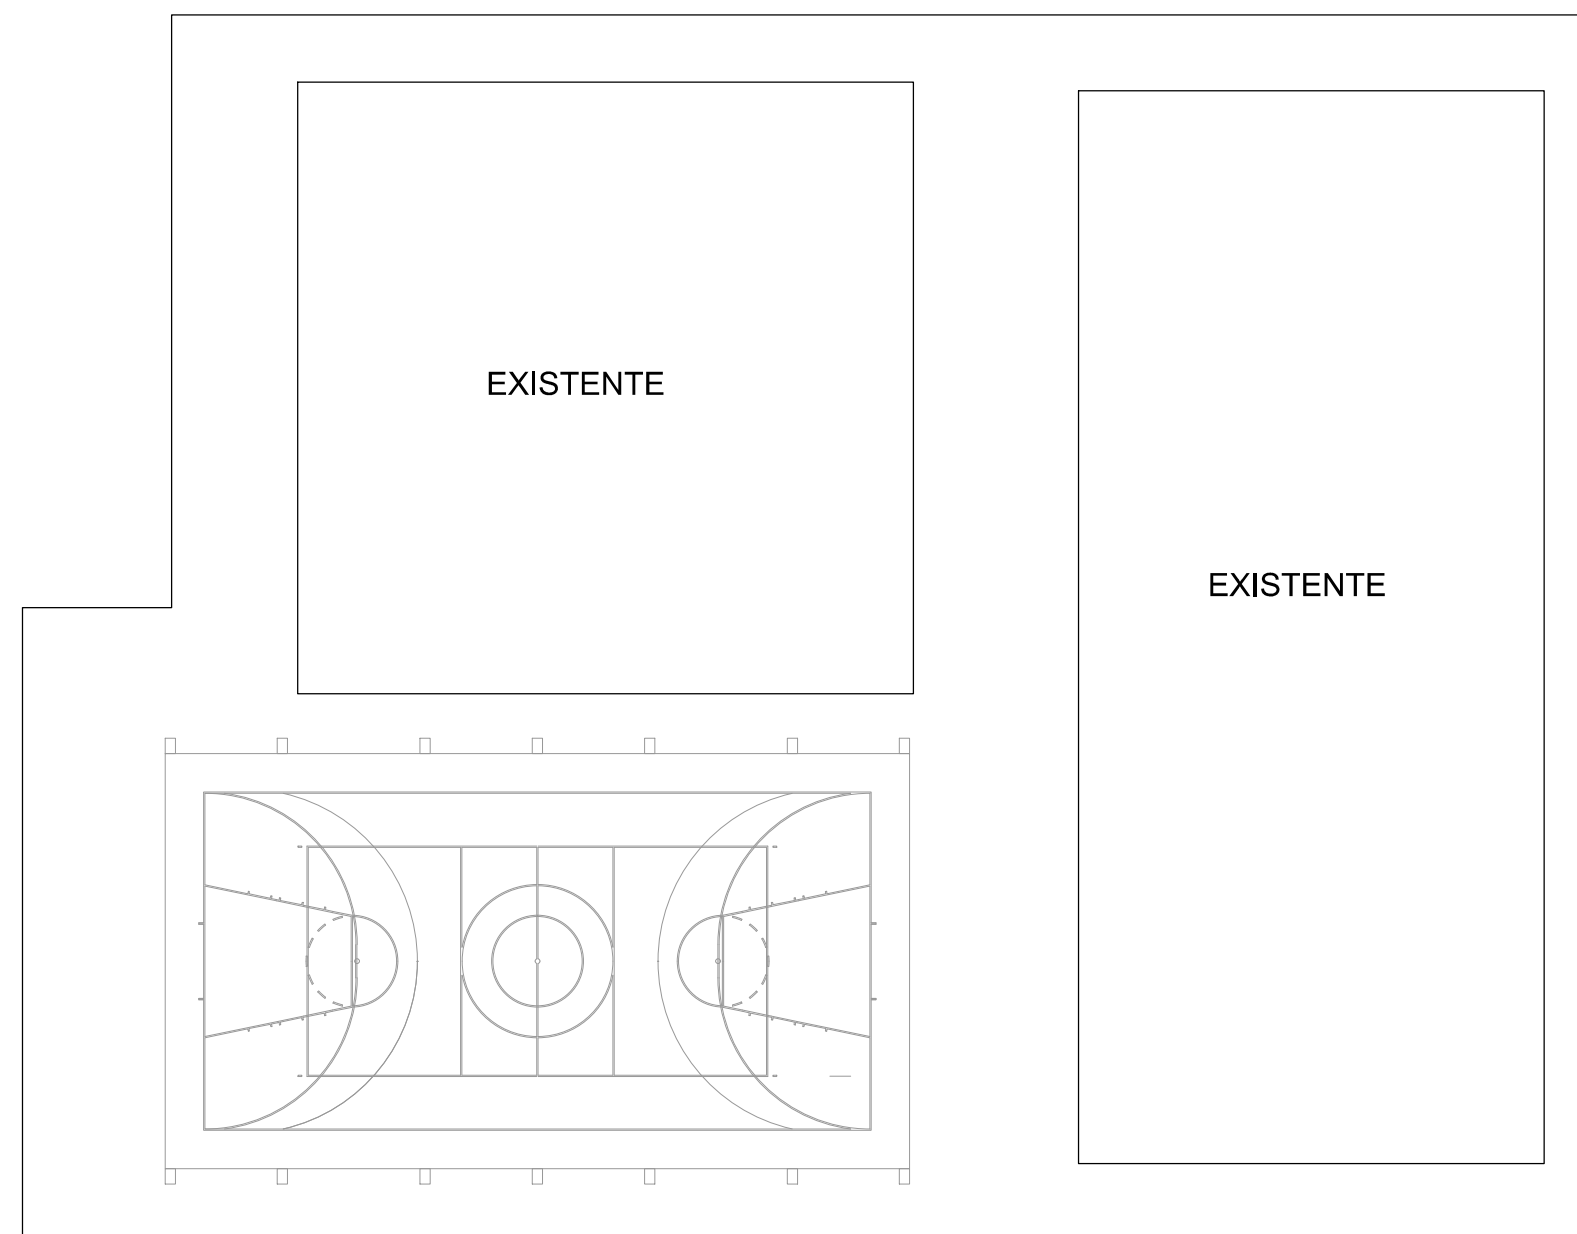


PLANTA DE LOCALIZAÇÃO
ESC. SEM

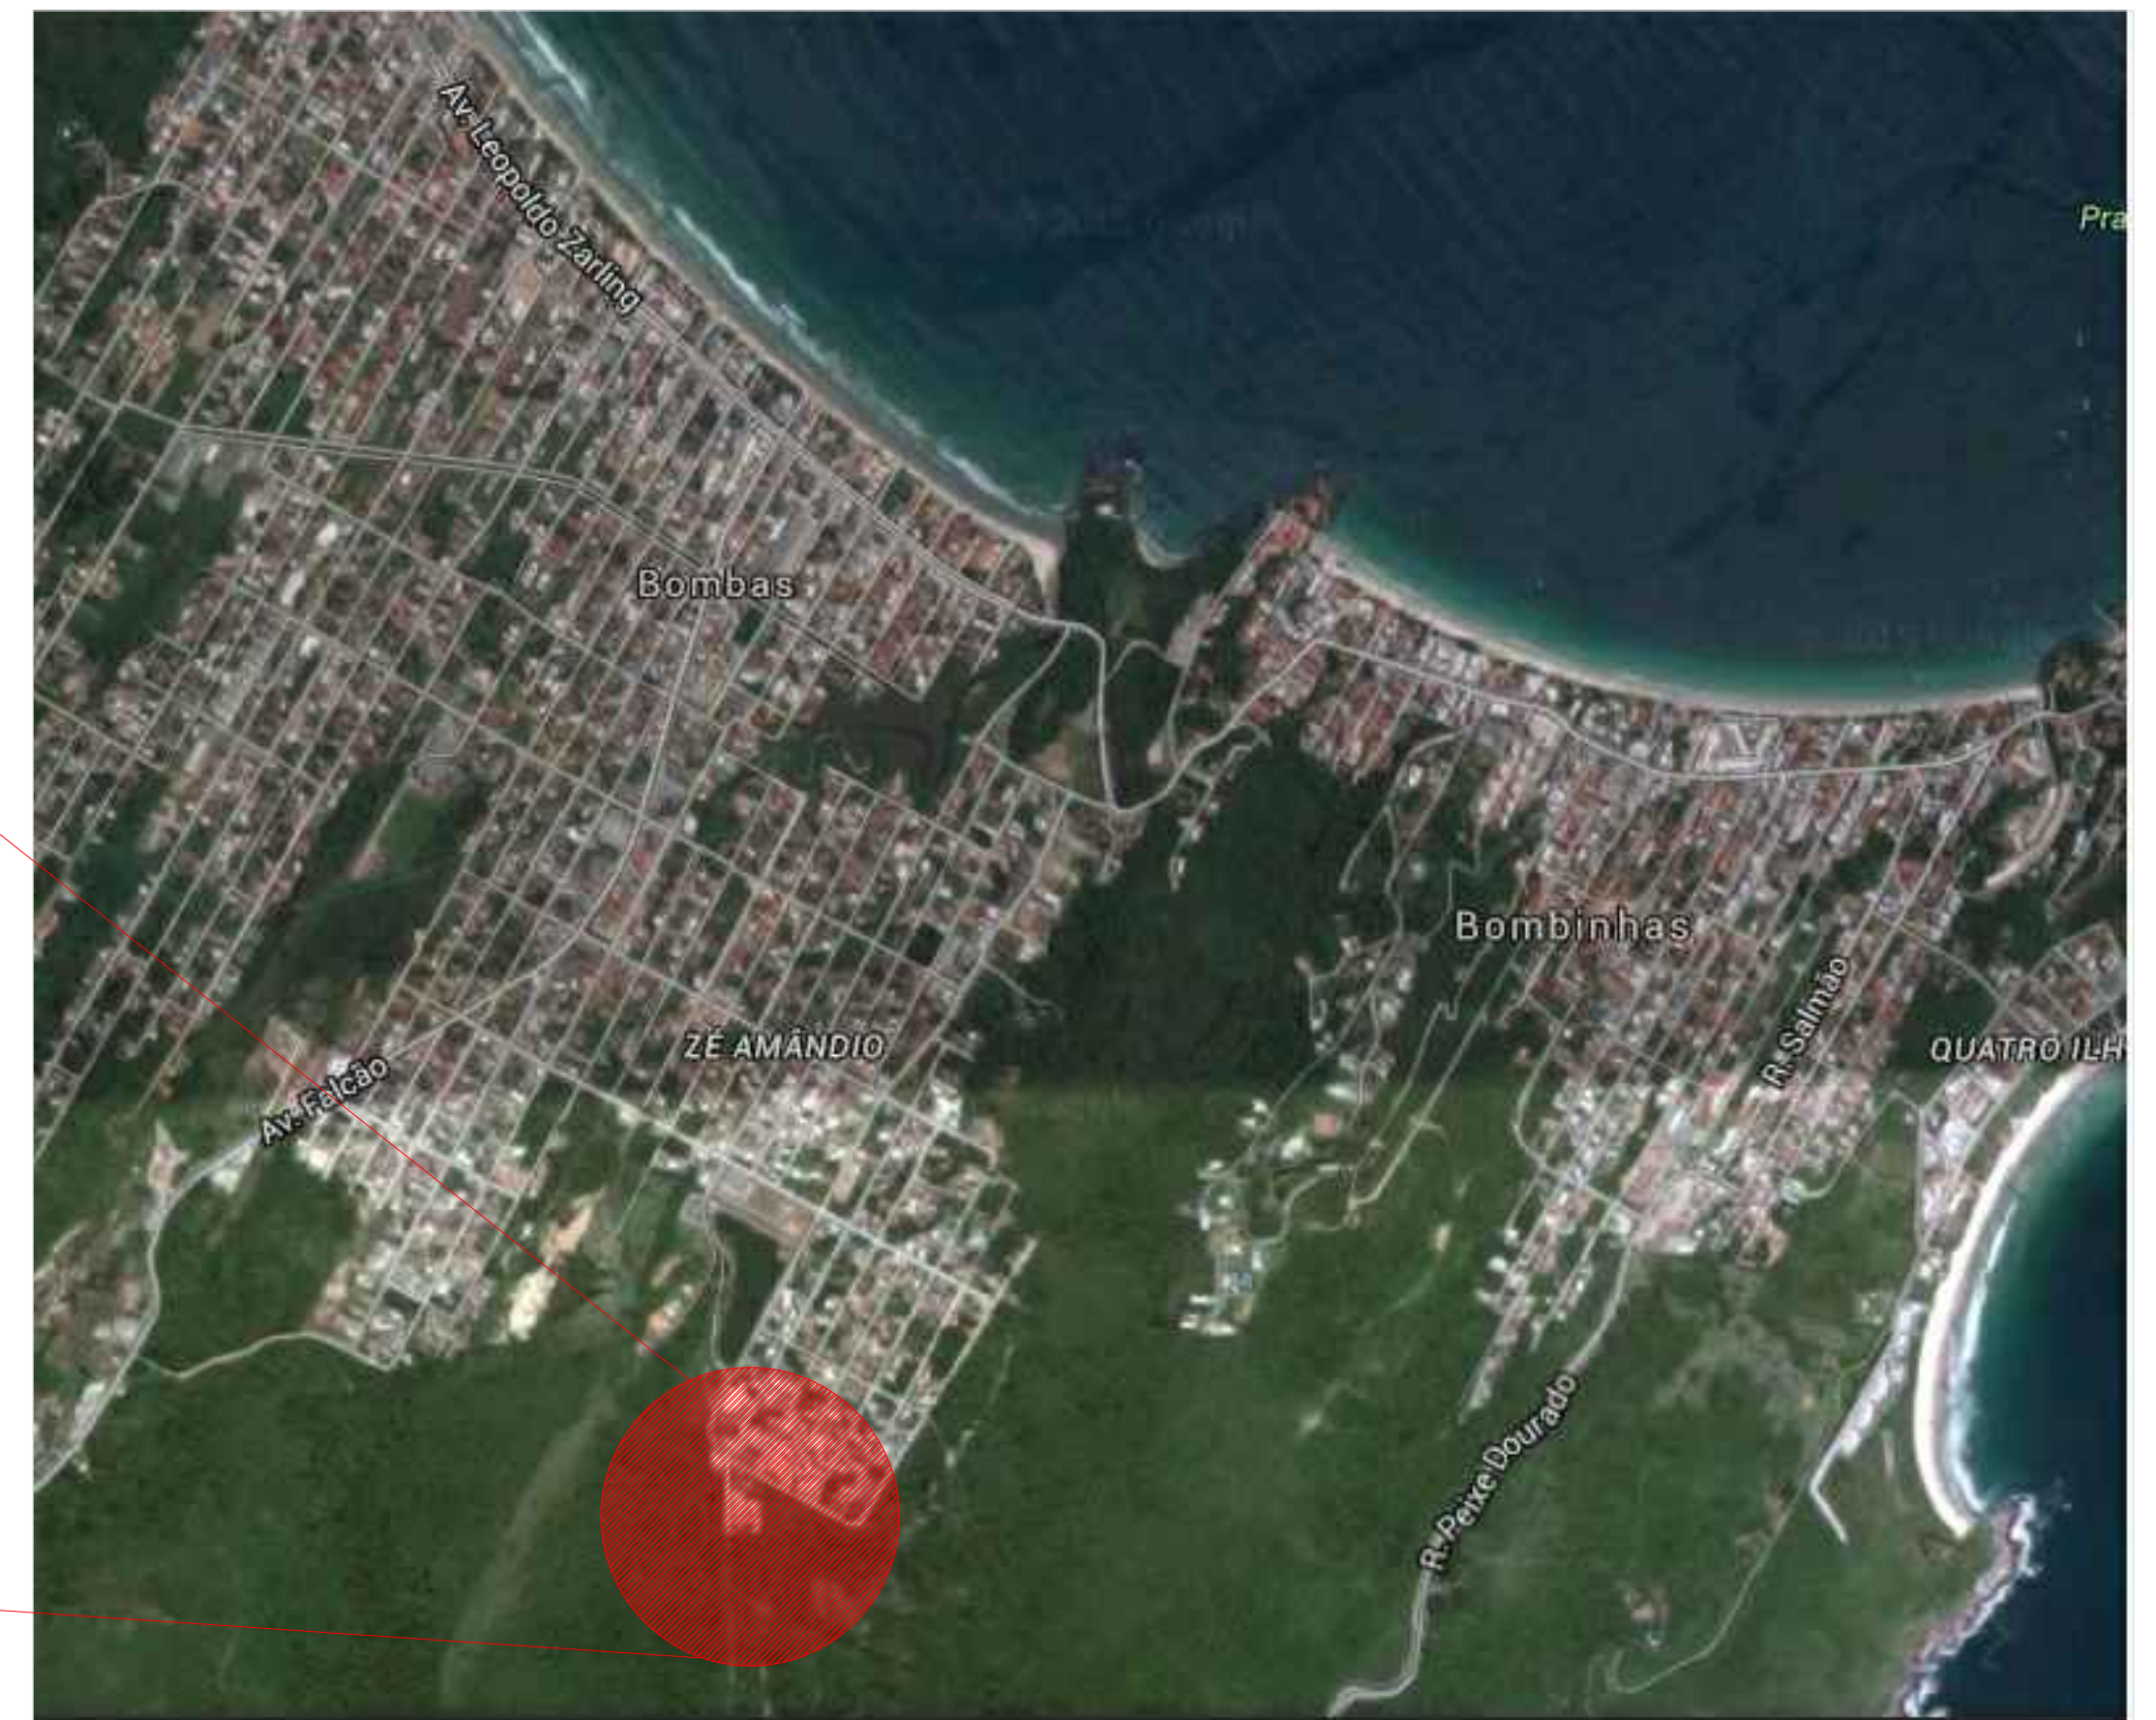

PLANTA DE SITUAÇÃO
ESC. SEM

Rua Onça Pintada

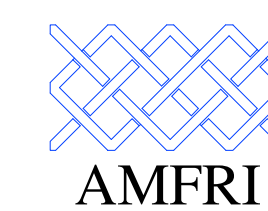

AMFRI - ASSOCIAÇÃO DOS MUNICÍPIOS DA REGIÃO DA FOZ DO RIO ITAJAÍ
Rua Luiz Lopes Gonzaga, nº 1655 - Bairro São Vicente - Itajaí-SC - CREA/SC nº 050968-0

Estado de Santa Catarina
Prefeitura Municipal de Bombinhas

Data
Julho/2015
Escala
1/50
Arquivo

Projeto
Arquitetônico
PISO QUADRA POLIESPORTIVA
EBM Pequeno Príncipe
Local
Rua Onça Pintada
Bairro José Amândio

731314-XE-XU-Z-V-U
Estrutural/Detalhes Piso da Quadra
9411314-N
Área da Quadra: 472,00 m²

Desenho
Rafael B.
ART
Folha
01/02

Prefeitura Municipal
Ana Paula da Silva
Prefeita Municipal

Projeto
Rafael Calistro Borba
Engenheiro Civil
CREA SC 093243-9