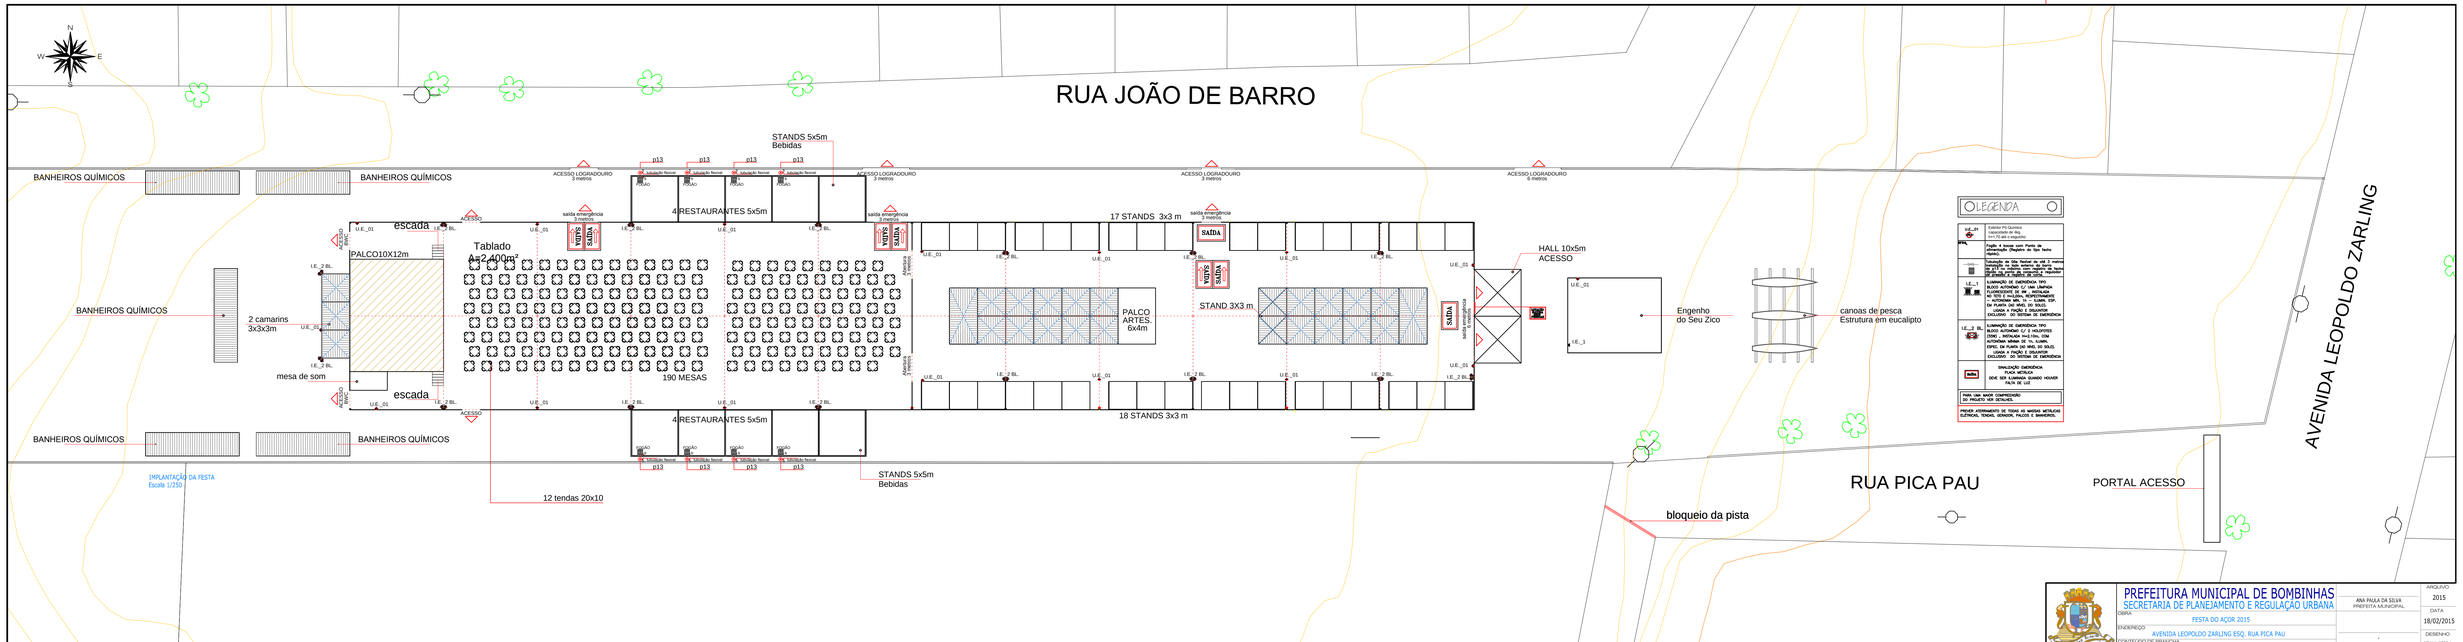

IMPLANTAÇÃO DA FESTA
Escala 1/250