


PLANTA GEOMÉTRICA
ESCALA: 1 / 750



*Nota: - Da estaca 0pp-9.40m à 51 serão executados os serviços de recapeamento asfáltico;
- Da estaca 51 à 66+2,68m serão executados os serviços de revestimento asfáltico.

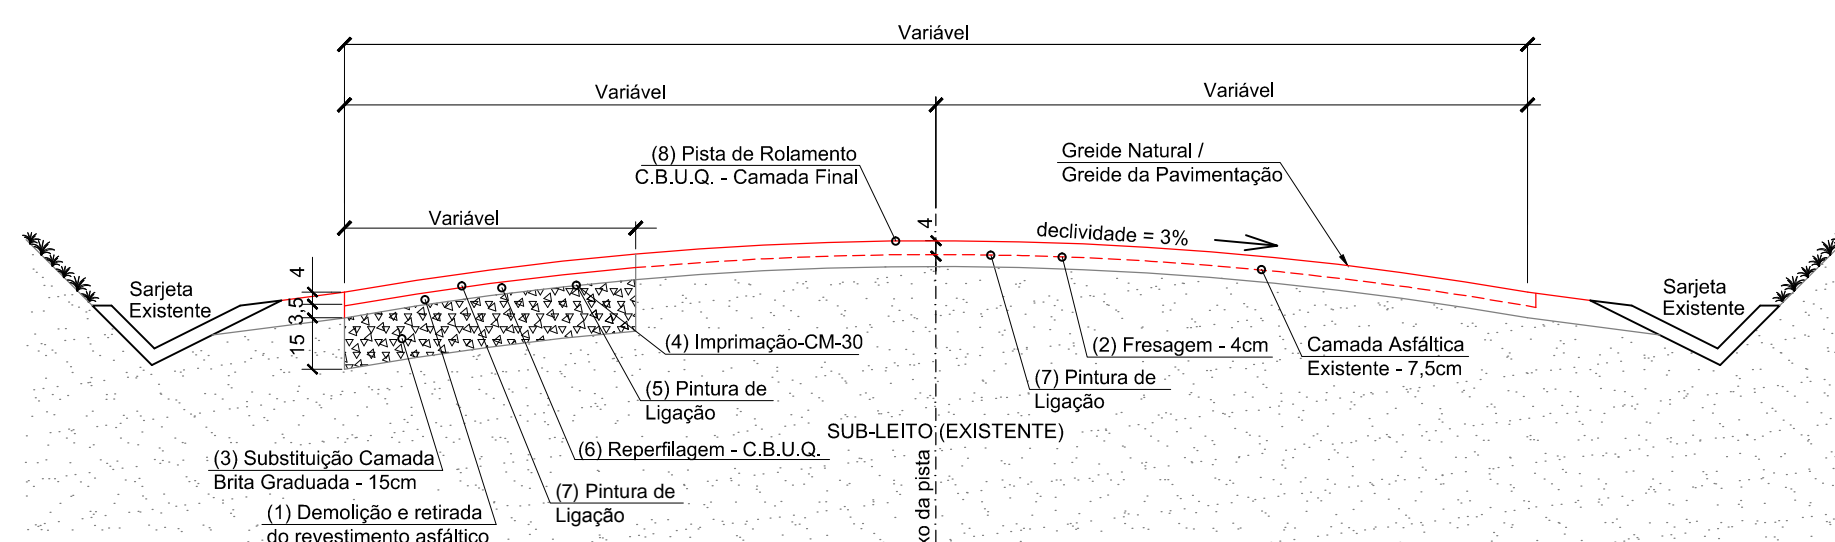

SEÇÃO TRANSVERSAL TIPO "CC"
SEM ESCALA

	DESCRIÇÃO DOS MATERIAIS	DIMENSÕES (m)	
		LARGURA	ESPESSURA
01	DEMOLIÇÃO E RETIRADA DO REVESTIMENTO ASFÁLTICO	Variável	0,075
02	FRESAGEM	Variável	0,04
03	SUBSTITUIÇÃO CAMADA DE BRITA GRADUADA	Variável	0,15
04	IMPRIMAÇÃO - CM-30	Variável	1,2 lit/m ²
05	PINTURA DE LIGAÇÃO - RR-2C - EMULSÃO ASFÁLTICA	Variável	1,0 a 1,2 lit/m ²
06	REPERFILAGEM - C.B.U.Q. (CONCR. ASFÁLTICO USINADO A QUENTE)	Variável	0,035
07	PINTURA DE LIGAÇÃO - RR-2C - EMULSÃO ASFÁLTICA	Variável	1,0 a 1,2 lit/m ²
08	CAMADA FINAL - C.B.U.Q. (CONCR. ASFÁLTICO USINADO A QUENTE)	Variável	0,04

LEGENDA

- Limite Pavimentação
- - - Greide Natural / Greide da Pavimentação
- Meio Fio Existente
- Eixo do Pavimento
- Estacas (de 20 em 20 metros)
- Muro em alvenaria
- Boca de Lobo existente
- Caixa de drenagem existente
- Postamento
- Sarjeta Existente
- Sinalização Vertical existente
- Área de substituição da brita graduada

ESTATÍSTICA - Acesso Principal a Bombinhas

Extensão da Pavimentação	1.029,40m
Largura da Pavimentação	Variável
Área da Pavimentação Asfáltica	7.711,45m ²
Área da Fresagem	5.877,80m ²
Área substituição brita graduada	1.826,00m ²

0	Emissão inicial	10/2015	RN
Revisão	Descrição	Data	Responsável
AMFRI - ASSOCIAÇÃO DOS MUNICÍPIOS DA REGIÃO DA FOZ DO RIO ITAJAÍ Rua Luiz Lopes Gonzaga, nº 1655 - Bairro São Vicente - Itajaí-SC - CREA/SC nº 050968-0			
Estado de Santa Catarina Prefeitura Municipal de Bombinhas			
Data	Projeto	Conteúdo da folha	
Outubro/2015	Recapeamento e Revestimento Asfáltico e Sinalização Viária Horizontal	Planta Geométrica, Perfil Longitudinal, Seção Transversal AA, Legenda, Estatística	
Escala	Local	Projeto	
Indicada	Acesso Principal a Bombinhas Bairro Bombas, Bombinhas - SC.		
Arquivo	Prefeitura Municipal		
Desenho	Rui		
ART			
Folha	02/07		
	ANA PAULA DA SILVA Prefeita Municipal	RALF NORDT Engenheiro Civil - CREA SC 018.759-9	