


PERFIL LONGITUDINAL

ESCALA HORIZONTAL: 1 / 750
ESCALA VERTICAL: 1 / 150
ESTACAS: 18 A 34

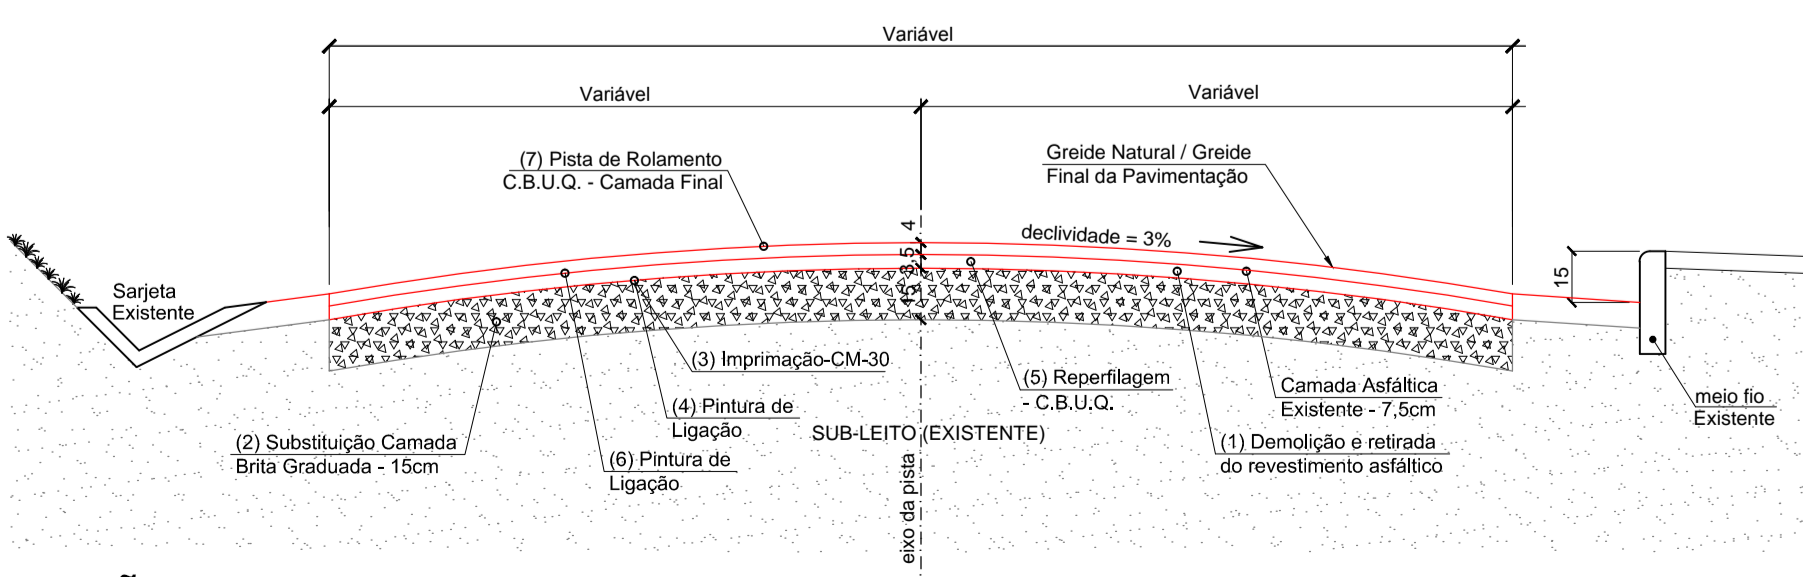

	DESCRÇÃO DOS MATERIAIS		DIMENSÕES (m)	
	LARGURA	ESPESSURA	LARGURA	ESPESSURA
01	Demolição e retirada do revestimento asfáltico	Variável	0,075	
02	Substituição camada de brita graduada	Variável	0,15	
03	Imprimação - CM-30	Variável	1,2 lit/m ²	
04	Pintura de Ligação - RR-2C - EMULSÃO ASFÁLTICA	Variável	1,0 a 1,2 lit/m ²	
05	Reperfilagem - C.B.U.Q. (CONCR. ASFÁLTICO USINADO A QUENTE)	Variável	0,035	
06	Pintura de Ligação - RR-2C - EMULSÃO ASFÁLTICA	Variável	1,0 a 1,2 lit/m ²	
07	Camada Final - C.B.U.Q. (CONCR. ASFÁLTICO USINADO A QUENTE)	Variável	0,04	

- LEGENDA**
- Limite Pavimentação
 - - - Greide Natural/Greide da Pavimentação
 - Meio Fio Existente
 - - - Eixo do Pavimento
 - Estacas (de 20 em 20 metros)
 - Muro em alvenaria
 - Boca de Lobo existente
 - Caixa de drenagem existente
 - Posteamto
 - Sarjeta Existente
 - Sinalização Vertical existente
 - Área de substituição da brita graduada

ESTATÍSTICA - Acesso Principal a Bombinhas

Extensão da Pavimentação	1.029,40m
Largura da Pavimentação	Variável
Área da Pavimentação Asfáltica	7.711,45m ²
Área da Fresagem	5.877,80m ²
Área substituição brita graduada	1.826,00m ²

*Nota: - Da estaca 0pp-9,40m à 51 serão executados os serviços de recapeamento asfáltico;
- Da estaca 51 à 66+2,68m serão executados os serviços de revestimento asfáltico.

0	Emissão inicial	10/2015	RN
Revisão	Descrição	Data	Responsável
AMFRI ASSOCIAÇÃO DOS MUNICÍPIOS DA REGIÃO DA FOZ DO RIO ITAJAÍ Rua Luiz Lopes Gonzaga, nº 1655 - Bairro São Vicente - Itajai-SC - CREA/SC nº 050968-0			
Estado de Santa Catarina Prefeitura Municipal de Bombinhas			
Data	Projeto	Conteúdo da folha	
Outubro/2015	Recapeamento e Revestimento Asfáltico e Sinalização Viária Horizontal	Planta Geométrica, Perfil Longitudinal, Seção Transversal AA, Legenda, Estatística	
Arquivo	Local	Acesso Principal a Bombinhas	
	Bairro Bombas, Bombinhas - SC.		
Desenho	Prefeitura Municipal	Projeto	
ART	Rui		
Folha	03/07	ANA PAULA DA SILVA Prefeita Municipal	
		RALF NORDT Engenheiro Civil - CREA SC 018.759-9	

SEÇÃO TRANSVERSAL TIPO "BB"
SEM ESCALA