

*Nota: - Da estaca 0pp-9,40m à 51 serão executados os serviços de recapeamento asfáltico;
- Da estaca 51 à 66+2,68m serão executados os serviços de revestimento asfáltico.

0	Emissão inicial	10/2015	RN
Revisão	Descrição	Data	Responsável




AMFRI - ASSOCIAÇÃO DOS MUNICÍPIOS DA REGIÃO DA FOZ DO RIO ITAJAÍ
Rua Luiz Lopes Gonzaga, nº 1655 - Bairro São Vicente - Itajaí-SC - CREA/SC nº 050968-0

Estado de Santa Catarina
Prefeitura Municipal de Bombinhas

Data	Outubro/2015
Escala	Indicada
Arquivo	
Desenho	Rui
ART	
Folha	04/07

Projeto	Recapeamento e Revestimento Asfáltico e Sinalização Viária Horizontal	Conteúdo da folha	Planta Geométrica, Perfil Longitudinal, Seção Transversal AA, Legenda, Estatística
Local	Acesso Principal a Bombinhas Bairro Bombas, Bombinhas - SC.	Projeto	
Prefeitura Municipal			
	ANA PAULA DA SILVA Prefeita Municipal		RALF NORDT Engenheiro Civil - CREA SC 018.759-9

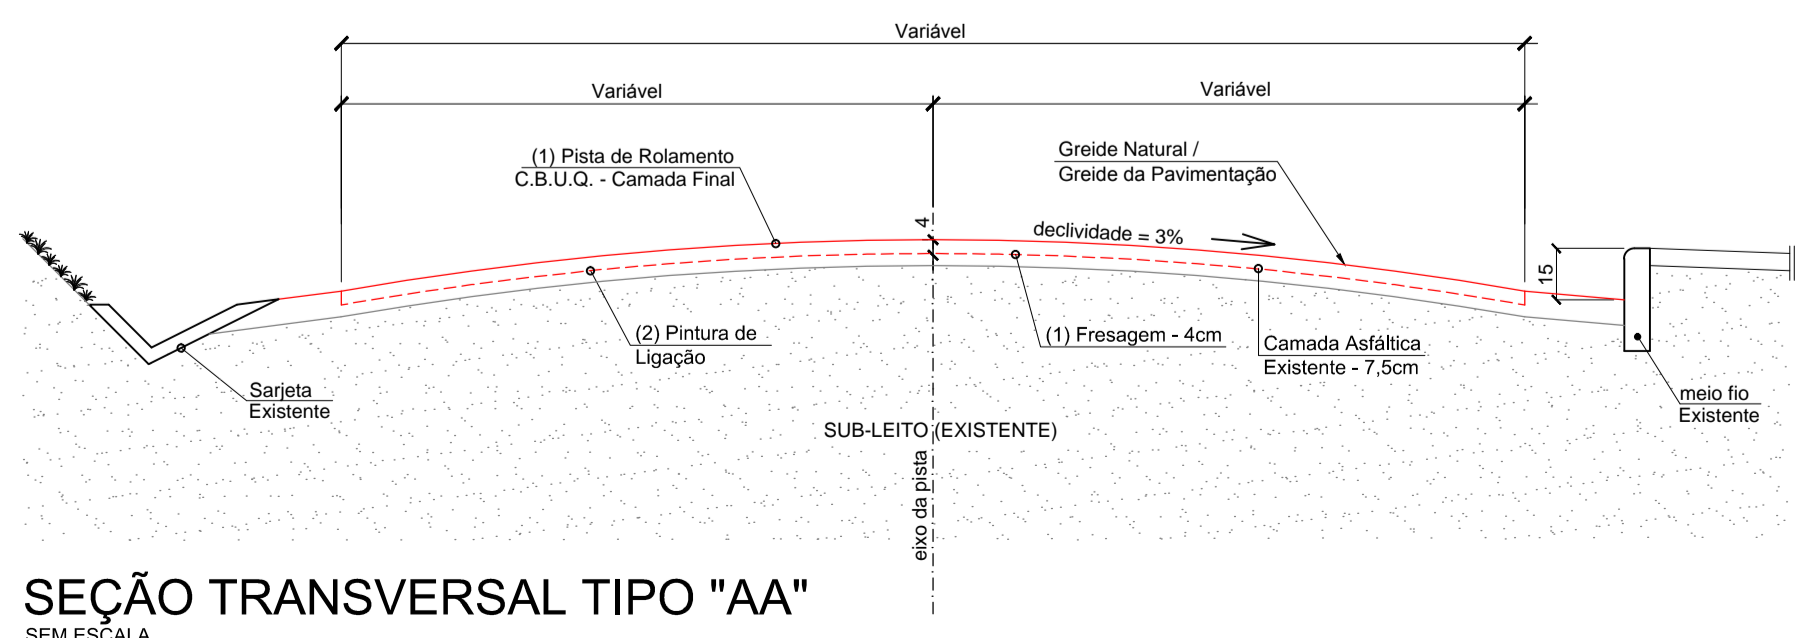

PERFIL LONGITUDINAL

ESCALA HORIZONTAL: 1 / 750
ESCALA VERTICAL: 1 / 150
ESTACAS: 0PP À 18

- LEGENDA**
- Limite Pavimentação
 - - - Greide Natural / Greide da Pavimentação
 - - - Meio Fio Existente
 - - - Eixo do Pavimento
 - Estacas (de 20 em 20 metros)
 - Muro em alvenaria
 - Caixa de Lobo existente
 - Caixa de drenagem existente
 - ⊕ Posteamto
 - ⊕ Sarjeta Existente
 - Sinalização Vertical existente
 - ▨ Área de substituição da brita graduada

ESTATÍSTICA - Acesso Principal a Bombinhas

Extensão da Pavimentação	1.029,40m
Largura da Pavimentação	Variável
Área da Pavimentação Asfáltica	7.711,45m²
Área da Fresagem	5.877,80m²
Área substituição brita graduada	1.826,00m²

	DESCRIÇÃO DOS MATERIAIS	DIMENSÕES (m)	
		LARGURA	ESPESSURA
01	FRESAGEM	Variável	0,04
02	PINTURA DE LIGAÇÃO - RR-2C - EMULSÃO ASFÁLTICA	Variável	1,0 a 1,2 lit/m²
05	CAMADA FINAL - C.B.U.Q. (CONCR. ASFÁLTICO USINADO A QUENTE)	Variável	0,04

SEÇÃO TRANSVERSAL TIPO "AA"
SEM ESCALA