


PLANTA DE SINALIZAÇÃO
ESCALA: 1 / 500

LEGENDA

- FTP-1 = Pintura faixa de travessia de pedestres zebraada - cor branca
- LRE = Pintura linha de retenção - cor branca
- LBO = Pintura linha de bordo - cor branca
- LFO-1 = Pintura linha simples contínua - cor amarela
- LFO-3 = Pintura linha dupla contínua - cor amarela
- LMS-1 = Pintura linha simples contínua - cor branca
- LMS-2 = Pintura linha simples seccionada - cadência 1:2 cor branca
- LCO = Pintura linha de continuidade - cadência 1:1 cor branca
- LCO = Pintura linha de continuidade - cadência 1:1 cor amarela
- MIR = Pintura marcação de interseção em rotatória - cor branca
- LCA = Pintura linha de canalização - cor amarela
- ZPA = Pintura de zebraado de área de pavimento não utilizável - cor amarela - com espaçamentos de 1,10 m.
- MCI = Pintura marcação de ciclovia - cor vermelha
- MCC = Pintura marcação de cruzamento rodocicloviário - paralelogramos cor branca
- MCC = Pintura marcação de cruzamento rodocicloviário - cor vermelha
- MER = Pintura marca delimitadora de estacionamento regulamentado - cor branca
- SAS = Pintura símbolo indicativo de "Serviços de Saúde" - fundo branco, símbolo vermelho
- PEM = Pintura seta indicativa de posicionamento na pista para execução de movimento - cor branca - siga em frente
- IMC = Pintura seta indicativa de movimento em curva - cor branca

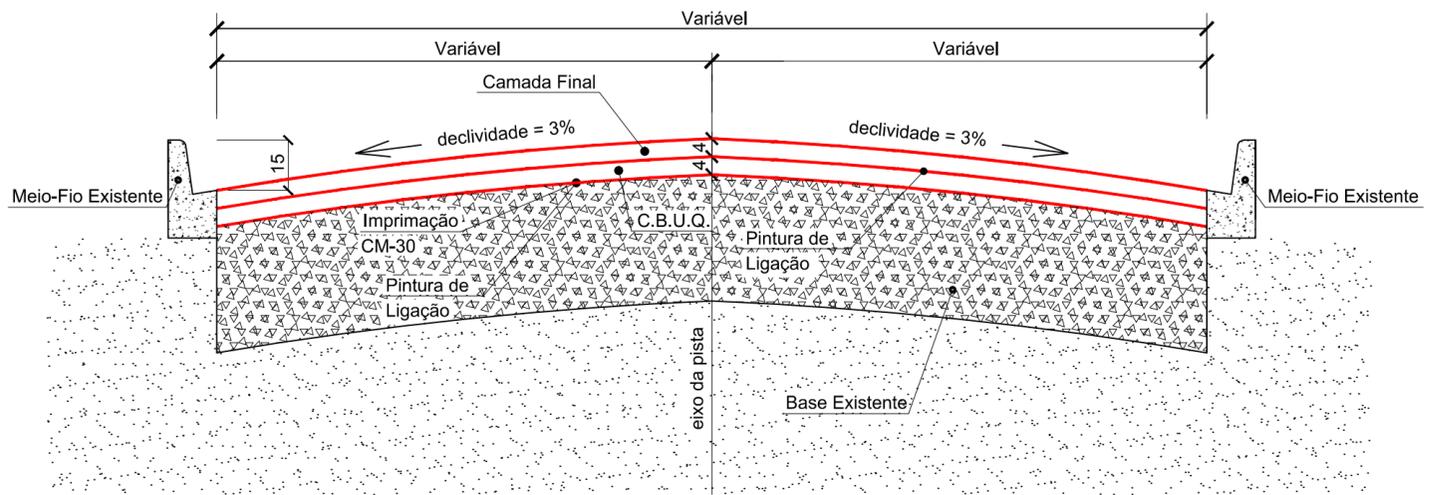

SEÇÃO TRANSVERSAL TIPO
SEM ESCALA

*Nota: - Da estaca 0pp-9,40m à 51 serão executados os serviços de recapeamento asfáltico;
- Da estaca 51 à 66+2,68m serão executados os serviços de revestimento asfáltico.

Revisão	Descrição	Data	Responsável
0	Emissão inicial	10/2015	RN

AMFRI - ASSOCIAÇÃO DOS MUNICÍPIOS DA REGIÃO DA FOZ DO RIO ITAJAÍ
Rua Luiz Lopes Gonzaga, nº 1655 - Bairro São Vicente - Itajaí-SC - CREA/SC nº 050968-0

Estado de Santa Catarina
Prefeitura Municipal de Bombinhas

Data Outubro/2015	Projeto Recapeamento e Revestimento Asfáltico e Sinalização Viária Horizontal	Conteúdo da folha Planta de Sinalização, Detalhes
Escala Indicada	Local Acesso Principal a Bombinhas Bairro Bombas, Bombinhas - SC.	
Arquivo	Prefeitura Municipal	Projeto

Desenho Alice Frainer	ANA PAULA DA SILVA Prefeita Municipal	RALF NORDT Engenheiro Civil - CREA SC 018.759-9
ART		
Folha 06/07		