




## PLANTA DE LOCALIZAÇÃO

SEM ESCALA

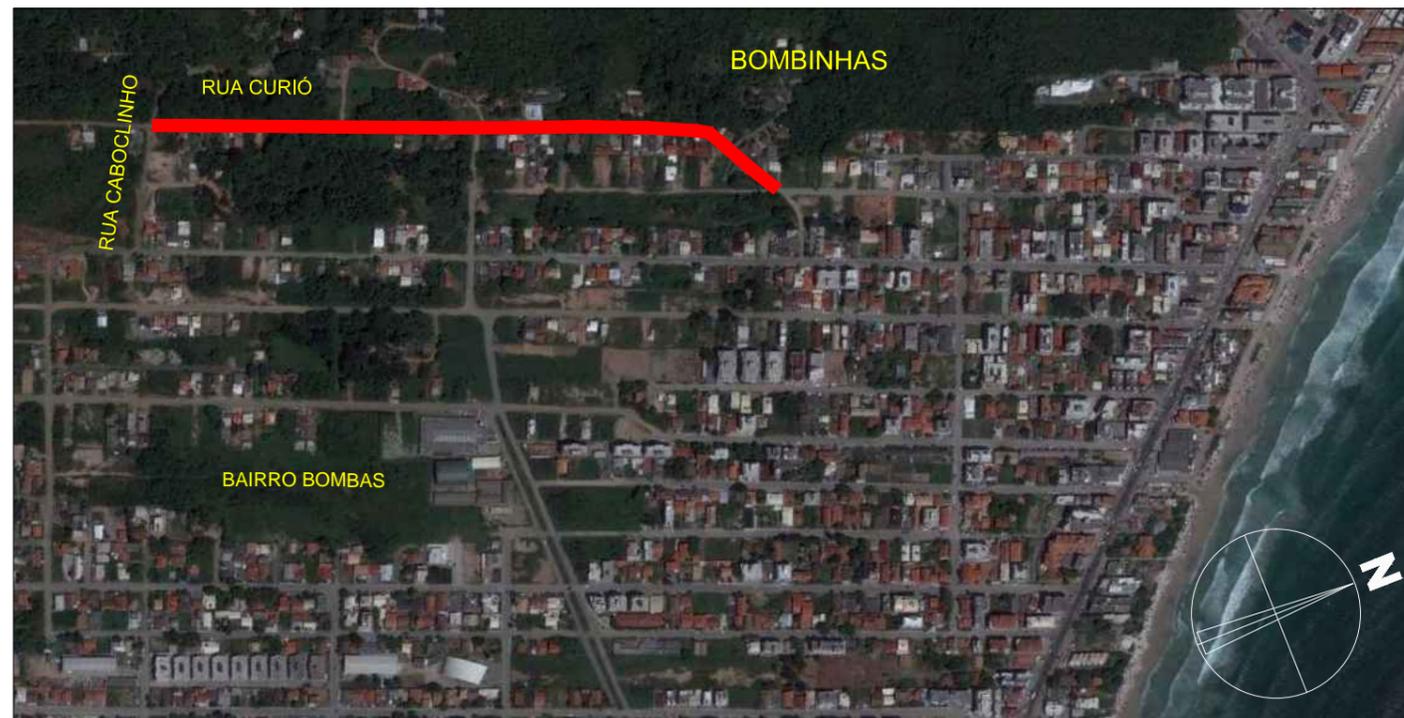

## PLANTA DE SITUAÇÃO

SEM ESCALA

Revisão	Descrição	Data	Responsável
2	Check-list 02	01/2016	DG
1	Mudança do tipo de pavimento	11/2015	DG
0	Emissão inicial	07/2015	DG



**AMFRI**

**AMFRI - ASSOCIAÇÃO DOS MUNICÍPIOS DA REGIÃO DA FOZ DO RIO ITAJAÍ**  
Rua Luiz Lopes Gonzaga, nº 1655 - Bairro São Vicente - Itajaí-SC - CREA/SC nº 050968-0

**Estado de Santa Catarina**  
**Prefeitura Municipal de Bombinhas**

Data  
**Nov/2015**

Escala  
**Indicada**

Arquivo

Projeto  
**Pavimentação com Lajotas Sextavadas e Drenagem Pluvial**

Local  
**Rua Curió  
Bairro Bombas**

Conteúdo da folha  
**Situação e Localização**

Desenho  
**Rui**

ART

Folha  
**01/08**

Prefeitura Municipal

**ANA PAULA DA SILVA**  
Prefeita Municipal

Projeto

**DIOGO GRAF**  
Engº Civil - CREA SC 092.018-3