PV		1		2		3		4		5		6		7		8		9	10
COTA PV FIC FUNDO INTERNO DA CAIXA		9,774 FIC		8,982 FIC		8,223 FIC		7,944 FIC		7,752 FIC		6,908 FIC		6,245 FIC		5,874 FIC		FIC 5,614	5,413 5,614 FIC
COTA DO PAVIMENTO	12,158	COTA 11,743	PAV. 11,328		10,905	COTA 10,486	PAV. 10,081		9,680 9,666 9,508		9,401	9,400 COTA 9,286	PAV. 9,134	I C V= 9,100	8,938	8,854 T C V=	8,588	COTA 8,230	PAV. 7,897	7,871 7,492 7,447 7,334 7,271 7,238	COTA 7,191	PAV. 7,144	7,096	COTA	7,077	PAV.
COTA DREN. FIT FUNDO INTERNO DO TUBO					9,630	9,261	8,892		8,524		8,198	COTA 8,039	DREN. 7,863	FIT	7,695		7,388	7,031		6,703 6,376 6,141	COTA 5,961	DREN. 5,780	FIT 5,599		5,515	
COTA DO TERRENO	12,158	11,837	11,578	11,508 11,085	10,794	10,482 10,415 10,316	9,935 9,818	COTA	9,565 DO		9,479 TERRENO	9,429 9,428	9,206	9,033	8,915	8,437 8,431		8,041 8,040 8,036		7,773 7,187 7,187 7,051	COTA 7,054	DO 7,057	TERRENO 7,060		7,064	7,066
ESTACA	0	1	2	3		4	5	6	7	8	9	10	11	12	13	14	15	16	17	18	19

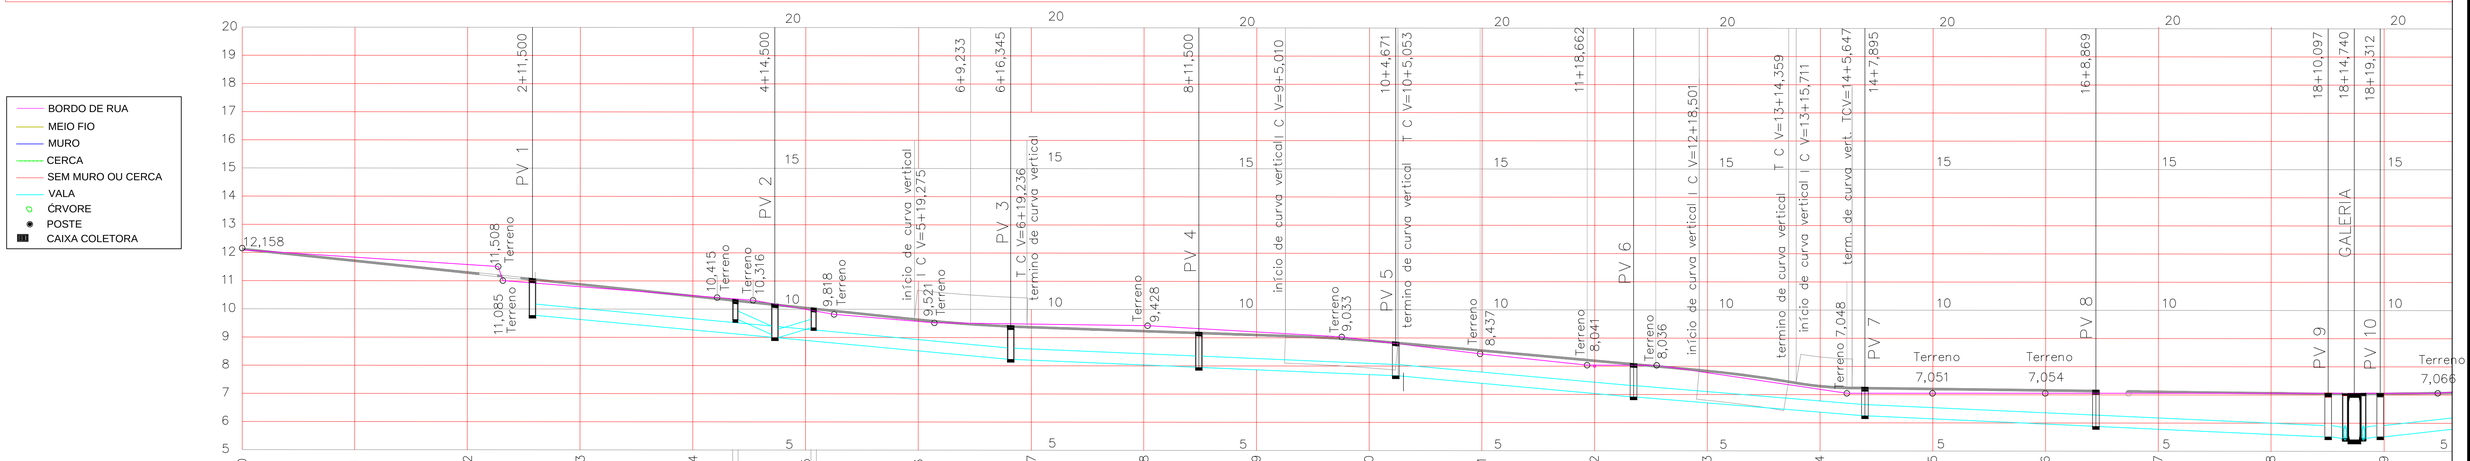

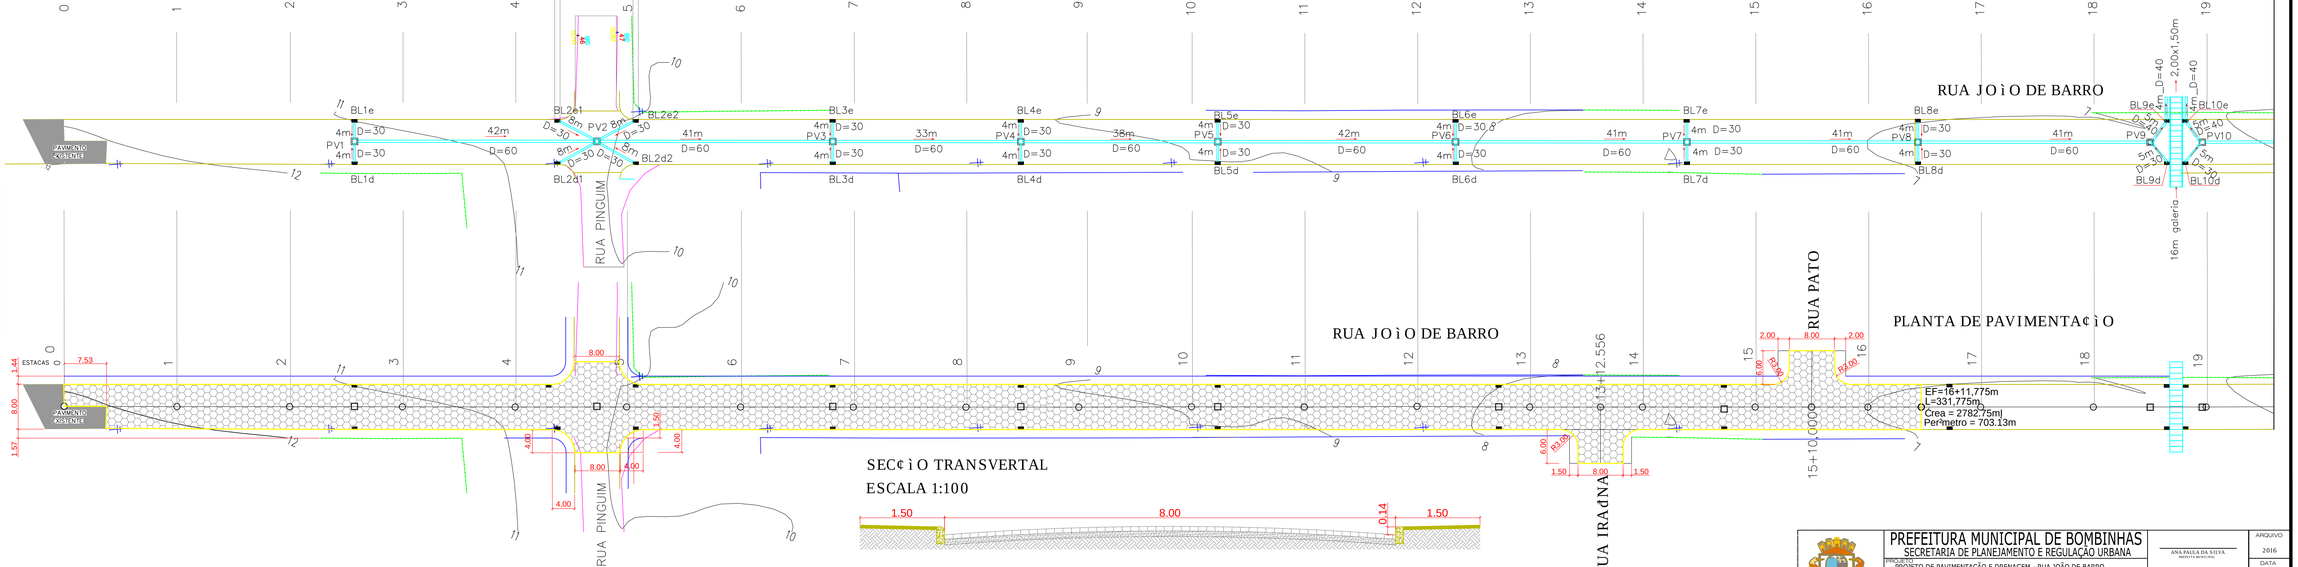

PREFEITURA MUNICIPAL DE BOMBINHAS SECRETARIA DE PLANEJAMENTO E REGULAÇÃO URBANA	ANA PAULA DA SILVA PROJETISTA MUNICIPAL	ARQUIVO	2016
PROJETO: PROJETO DE PAVIMENTAÇÃO E DRENAGEM - RUA JOÃO DE BARRO ENDEREÇO: RUA JOÃO DE BARRO - BOMBINHAS	FRANCIANE TORQUATO SECRETÁRIA DE PLANEJAMENTO	DATA	05/02/2016
CONTEÚDO DE PRANCHA: PLANTA , PERFIL E SECÇÃO ESCALA HOR.1/1000 VERT.1/200 — PRANCHA 01/01	ENGENHEIRA CIVIL TÉCNICO	DESENHO	JEAN/Weimer