
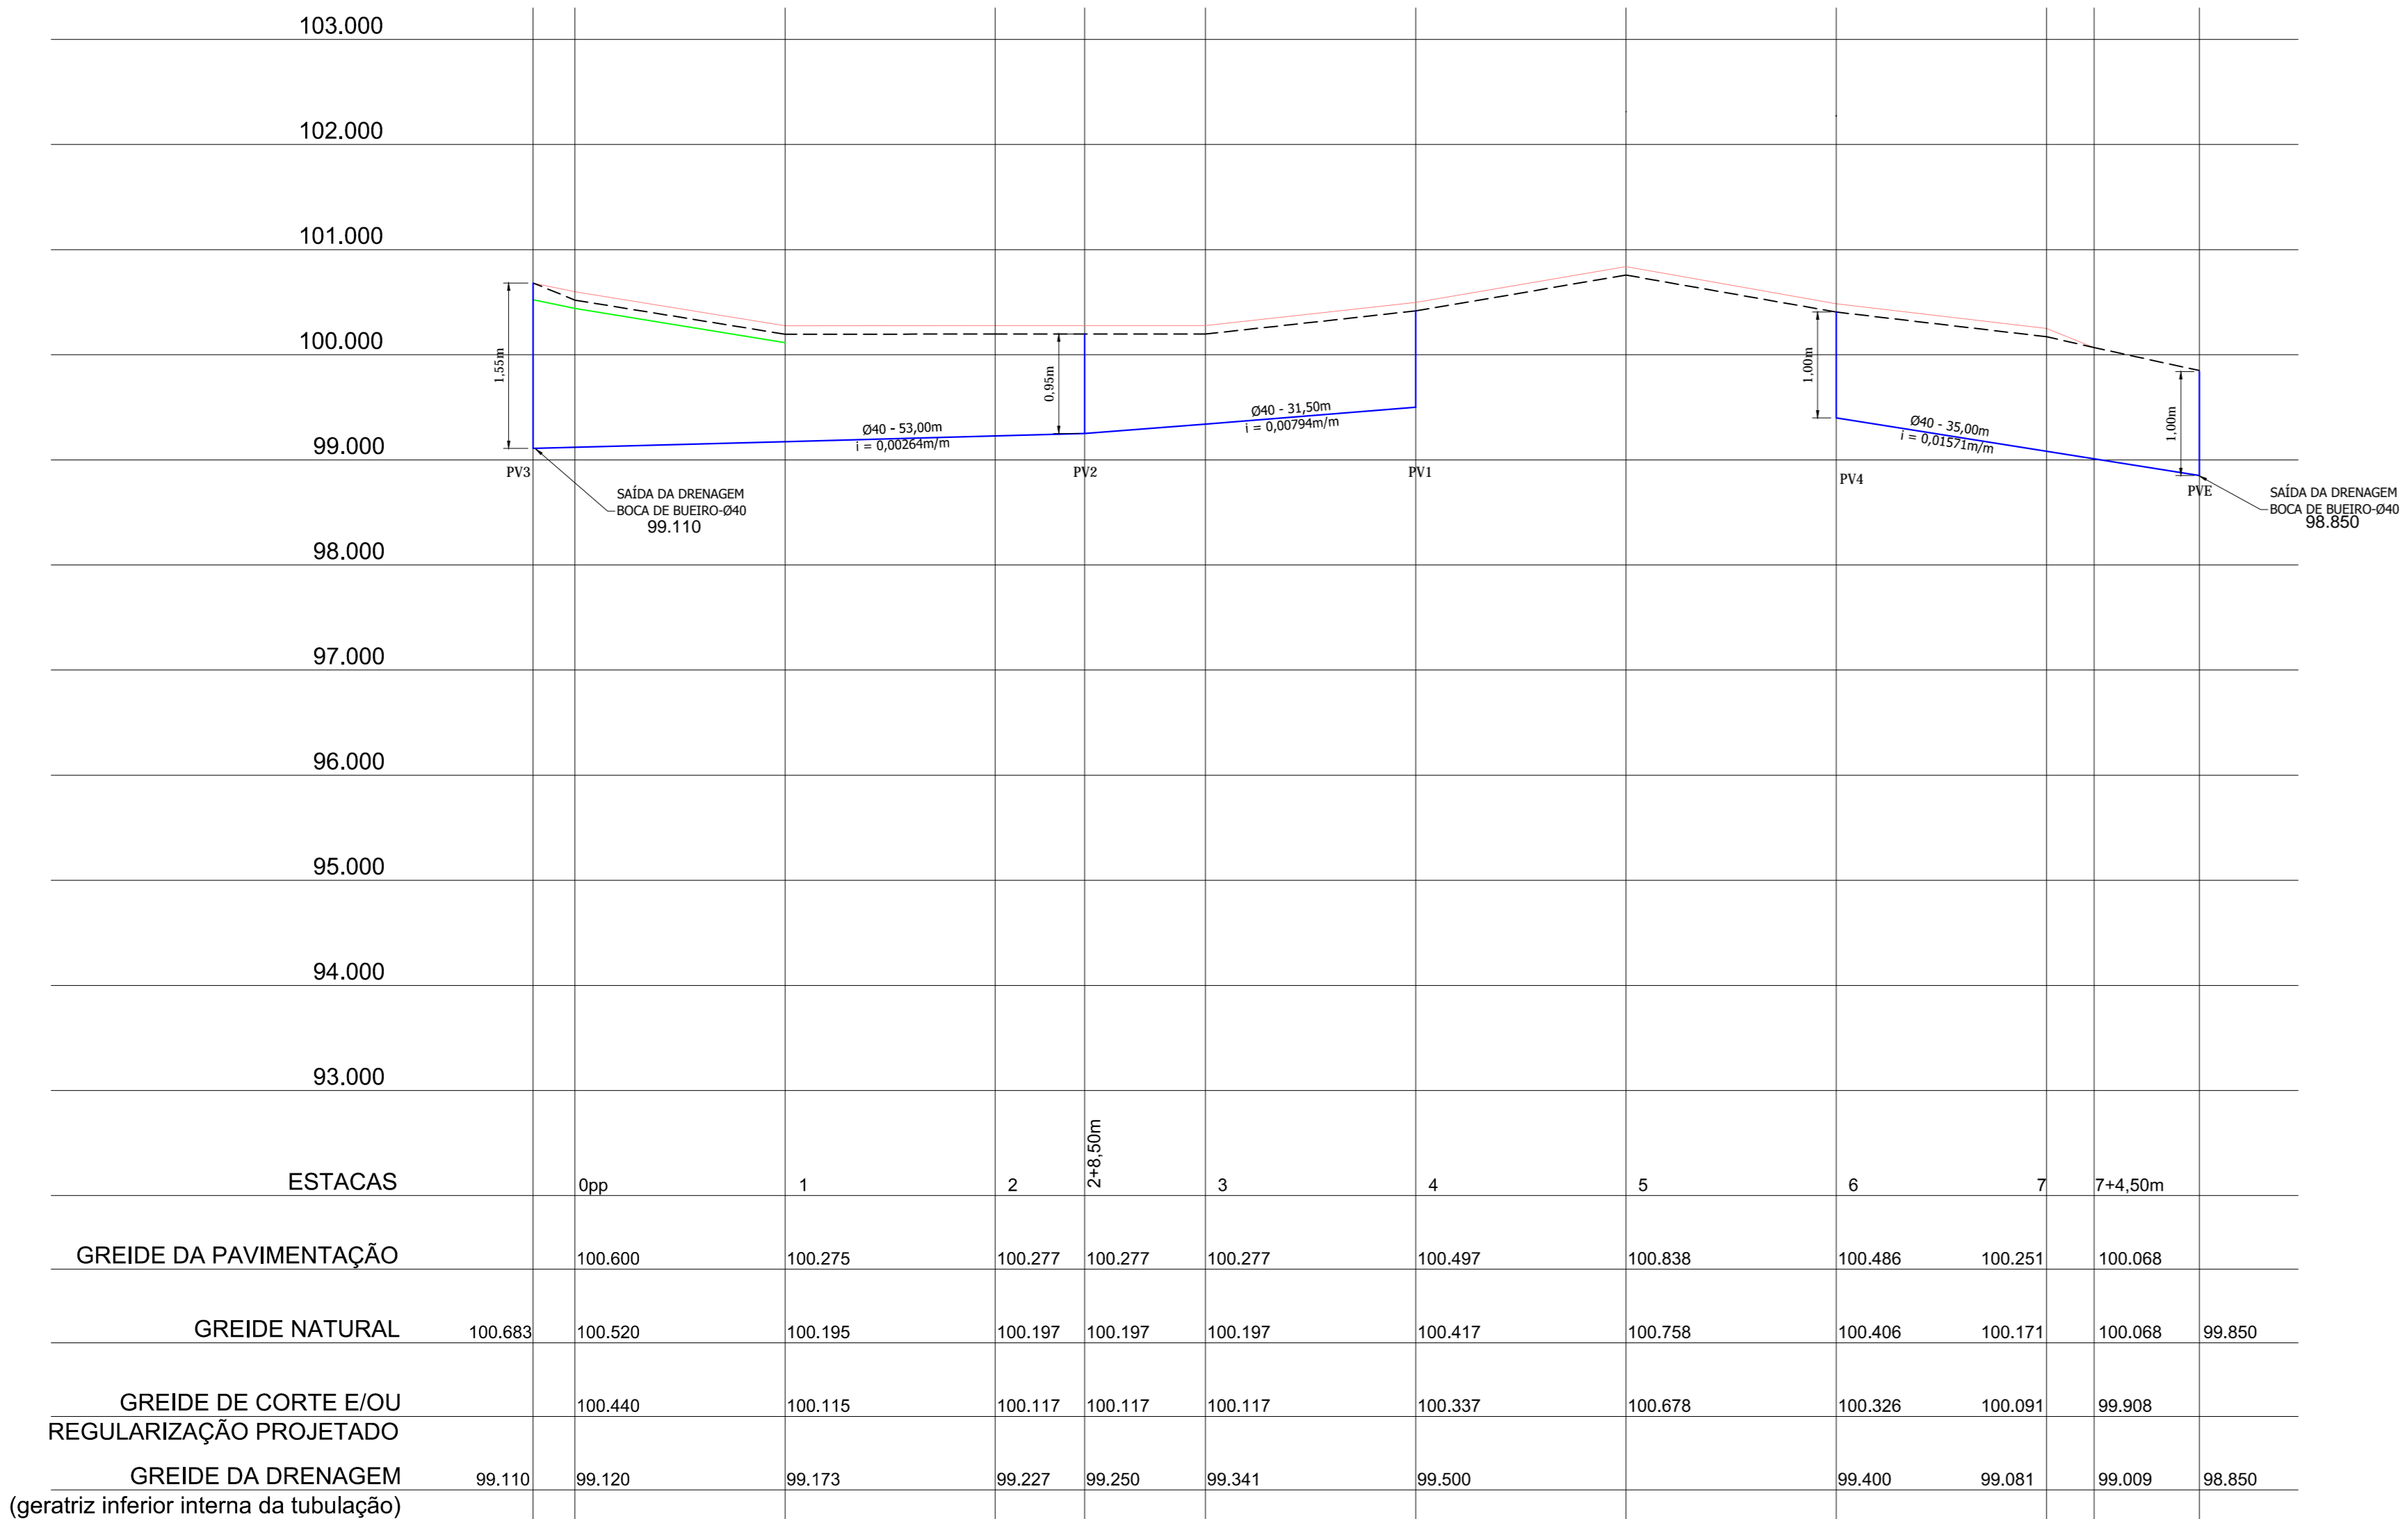
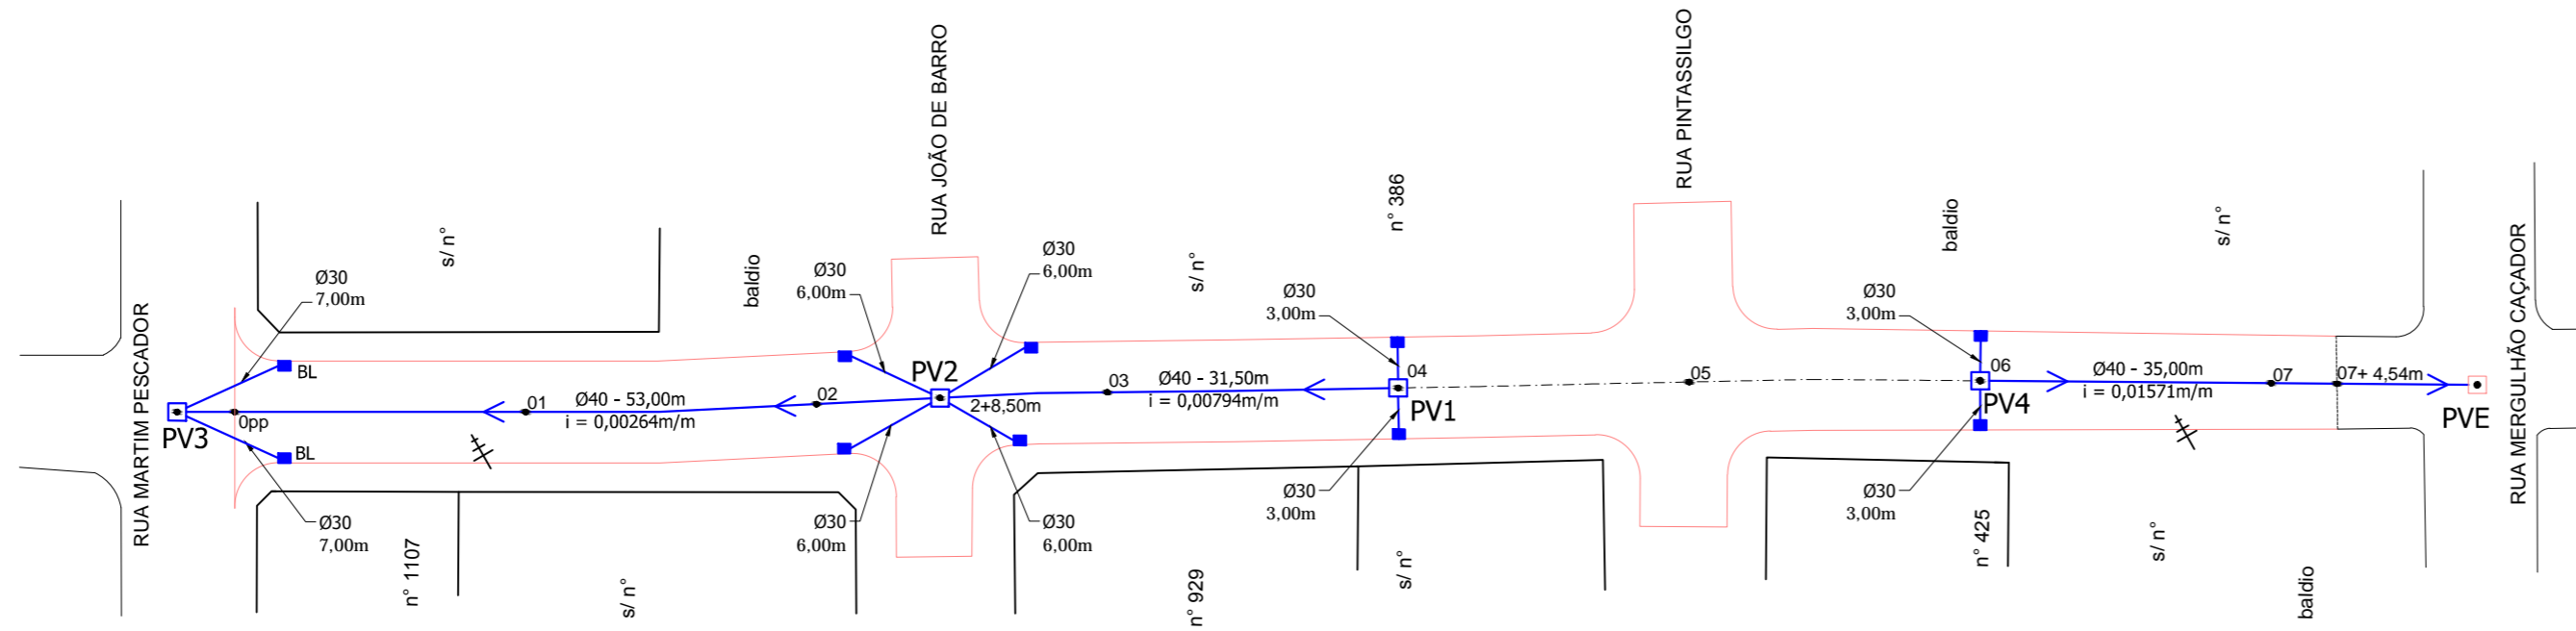


SEÇÃO TRANSVERSAL TIPO
SEM ESCALA

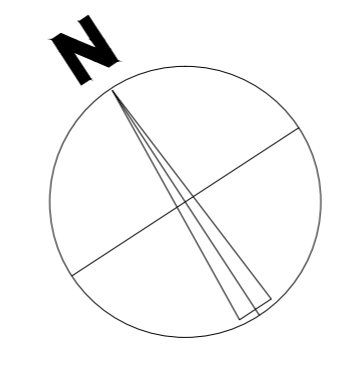

PERFIL LONGITUDINAL - Rua Pinguim
ESC. HORIZONTAL: 1 / 500
ESC. VERTICAL: 1 / 50