



PLANTA DE SITUAÇÃO
SEM ESCALA

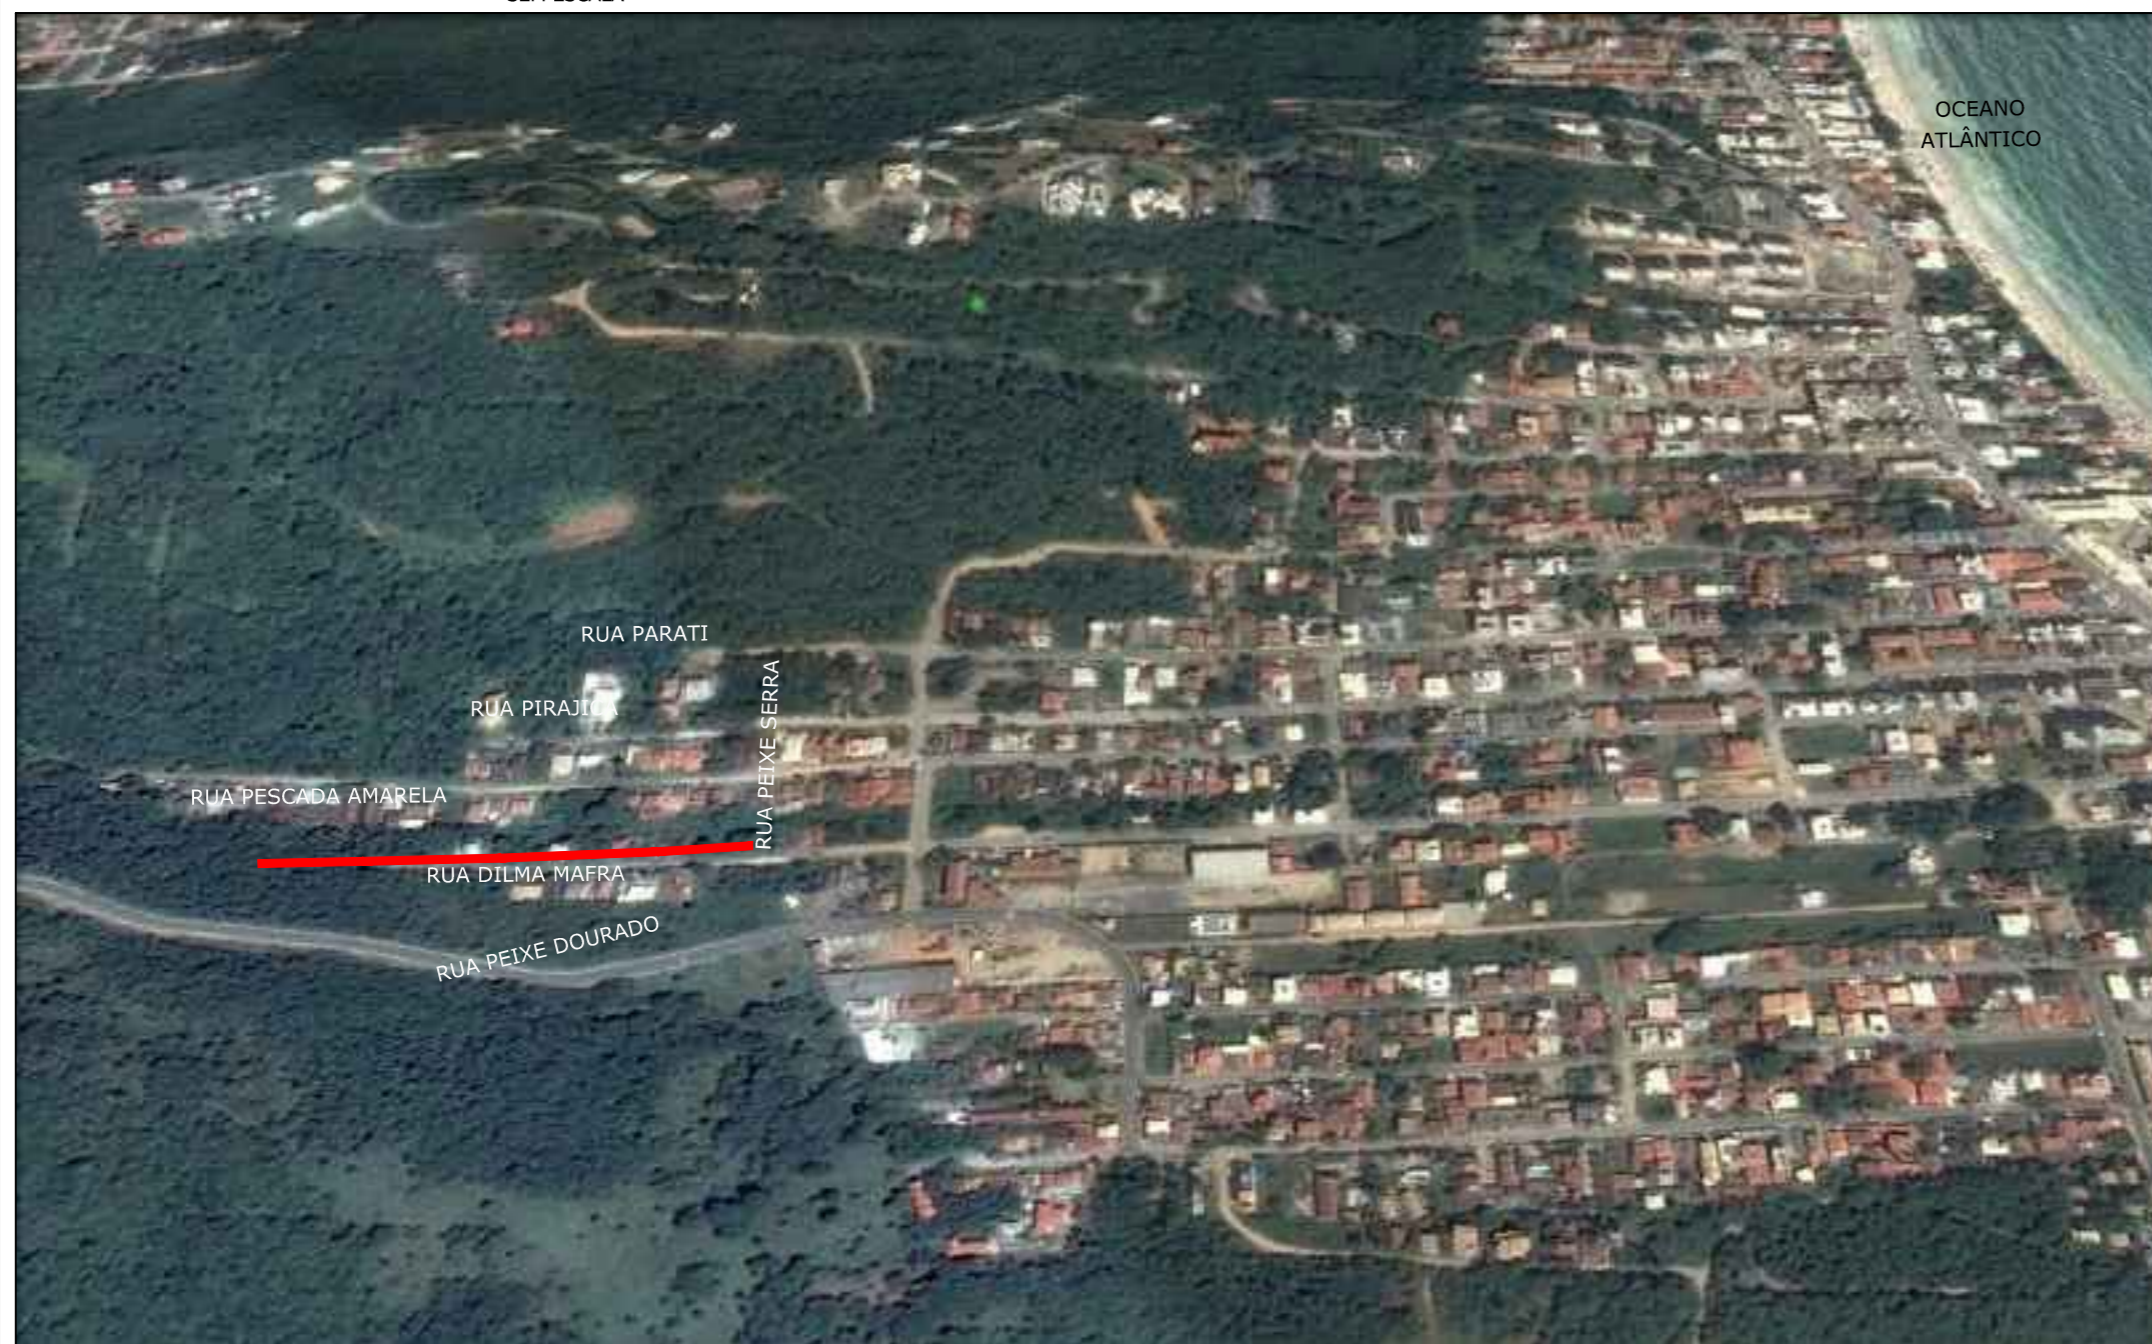

Revisão	Descrição	Data	Responsável
2	Mudança do tipo de pavimento	11/2015	DG
1	Revisão 01	07/2015	DG
0	Emissão Inicial	12/2014	DG

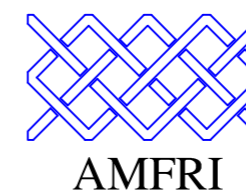

AMFRI - ASSOCIAÇÃO DOS MUNICÍPIOS DA REGIÃO DA FOZ DO RIO ITAJAÍ
Rua Luiz Lopes Gonzaga, nº 1655 - Bairro São Vicente - Itajaí-SC - CREA/SC nº 050968-0

Estado de Santa Catarina
Prefeitura Municipal de Bombinhas

Data	Dez/2014
Escala	Indicadas
Arquivo	-

Projeto	Pavimentação com Lajotas Sextavadas e Drenagem Pluvial
Local	Rua Dilma Mafra Bairro Centro - Bombinhas - SC

Conteúdo da folha	Planta de Situação
-------------------	--------------------

Desenho	Rui
ART	-
Folha	01/05

Prefeitura Municipal	ANA PAULA DA SILVA Prefeita Municipal
----------------------	--

Projeto	DIOGO GRAF Engº Civil - CREA SC 092.018-3
---------	--