


**PERFIL LONGITUDINAL - RUA DILMA MAFRA**

ESC. HORIZONTAL 1:500  
ESC. VERTICAL 1:50  
Estacas: 0pp à 13

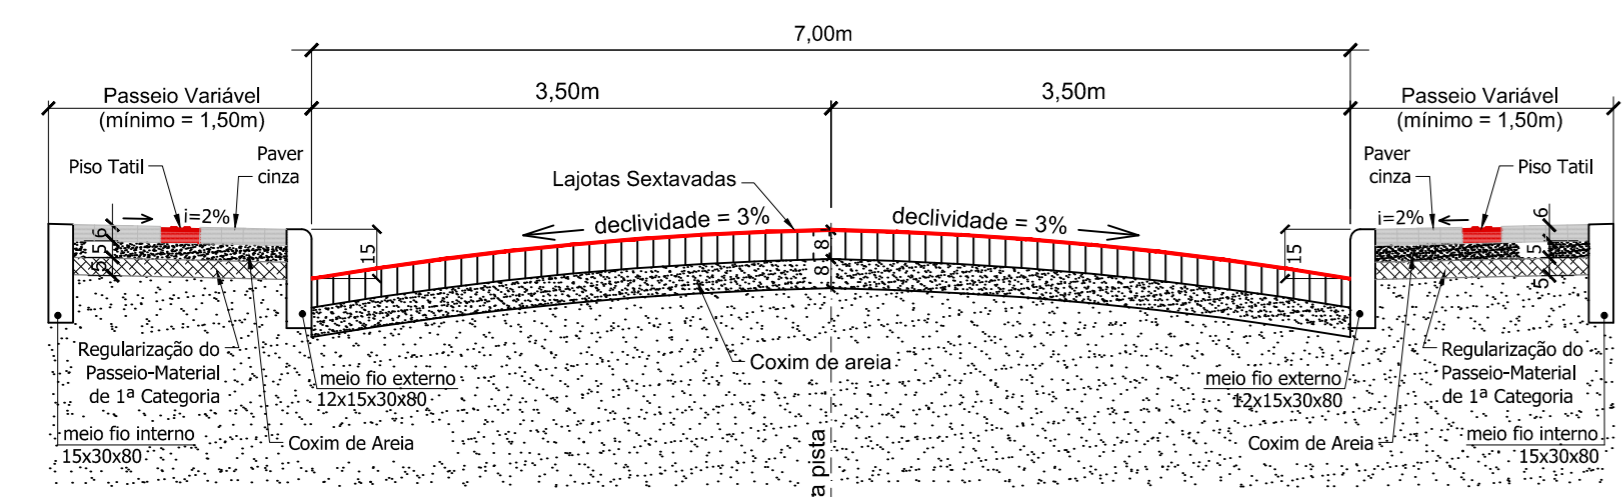

**SEÇÃO TRANSVERSAL TIPO**  
SEM ESCALA

**Legenda**

- Limite / Greide da Pavimentação / Linha de Meio-Fio
- - - Greide Natural
- Greide Corte e/ou Regularização
- Drenagem a executar
- Coxim de areia

**NOTAS:**

- TODAS AS LIGAÇÕES DE BOCAS DE LOBO SERÃO COM Ø30;
- TODAS AS OBRAS DE DRENAGEM PLUVIAL SERÃO EXECUTADAS DENTRO DA FAIXA DE DOMÍNIO DA VIA PÚBLICA.

2	Mudança do tipo de pavimento	11/2015	DG
1	Revisão 01	07/2015	DG
0	Emissão Inicial	12/2014	DG
Revisão	Descrição	Data	Responsável

**AMFRI - ASSOCIAÇÃO DOS MUNICÍPIOS DA REGIÃO DA FOZ DO RIO ITAJAÍ**  
Rua Luiz Lopes Gonzaga, nº 1655 - Bairro São Vicente - Itajaí-SC - CREA/SC nº 050968-0

**Estado de Santa Catarina Prefeitura Municipal de Bombinhas**

Data: Dez/2014	Projeto: Pavimentação com Lajotas Sextavadas e Drenagem Pluvial	Conteúdo da folha: Perfil Longitudinal Seção Transversal Tipo
Escala: Indicadas	Local: Rua Dilma Mafra Bairro Centro - Bombinhas - SC	
Arquivo: -		
Desenho: Rui	Prefeitura Municipal	Projeto
ART: -		
Folha: 04/05	ANA PAULA DA SILVA Prefeita Municipal	DIOGO GRAF Engº Civil - CREA SC 092.018-3