


PERFIL LONGITUDINAL - RUA PARATI

ESC. HORIZONTAL 1:500
ESC. VERTICAL 1:50
Estacas: 0pp à 6+13,30m

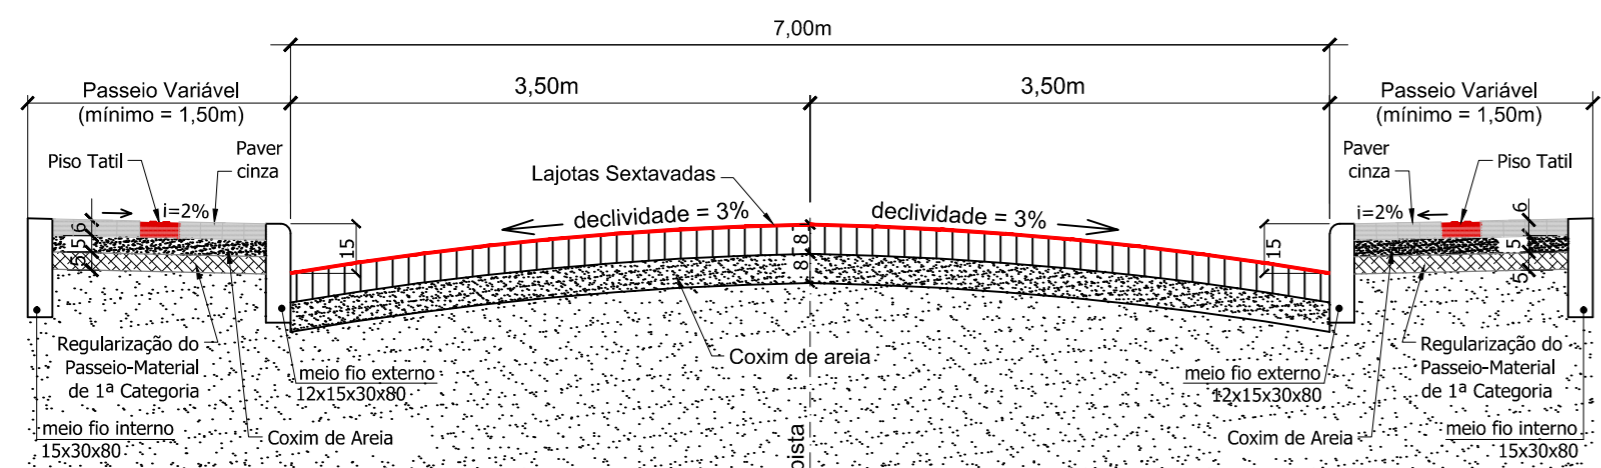

SEÇÃO TRANSVERSAL TIPO

SEM ESCALA

Legenda

- Limite / Greide da Pavimentação / Linha de Meio-Fio
- - - Greide Natural
- Greide Corte e/ou Regularização
- Drenagem a executar
- Coxim de areia

NOTAS:

- TODAS AS LIGAÇÕES DE BOCAS DE LOBO SERÃO COM Ø30;
- TODAS AS OBRAS DE DRENAGEM PLUVIAL SERÃO EXECUTADAS DENTRO DA FAIXA DE DOMÍNIO DA VIA PÚBLICA.

| Revisão | Descrição | Data | Responsável |
|---------|------------------------------|---------|-------------|
| 2 | Mudança do tipo de pavimento | 11/2015 | DG |
| 1 | Revisão 01 | 07/2015 | DG |
| 0 | Emissão Inicial | 12/2014 | DG |



AMFRI - ASSOCIAÇÃO DOS MUNICÍPIOS DA REGIÃO DA FOZ DO RIO ITAJAÍ
Rua Luiz Lopes Gonzaga, nº 1655 - Bairro São Vicente - Itajaí-SC - CREA/SC nº 050968-0

Estado de Santa Catarina
Prefeitura Municipal de Bombinhas

| | |
|---------|-----------|
| Data | Dez/2014 |
| Escala | Indicadas |
| Arquivo | - |

| | |
|---------|--------------------------------------------------------|
| Projeto | Pavimentação com Lajotas Sextavadas e Drenagem Pluvial |
| Local | Rua Parati Bairro Centro - Bombinhas - SC |

| | |
|-------------------|-----------------------------------------------|
| Conteúdo da folha | Perfil Longitudinal Seção Transversal Tipo |
|-------------------|-----------------------------------------------|

| | |
|---------|-------|
| Desenho | Rui |
| ART | - |
| Folha | 04/05 |

| | |
|----------------------|------------------------------------------|
| Prefeitura Municipal | ANA PAULA DA SILVA Prefeita Municipal |
|----------------------|------------------------------------------|

| | |
|---------|----------------------------------------------|
| Projeto | DIOGO GRAF Engº Civil - CREA SC 092.018-3 |
|---------|----------------------------------------------|